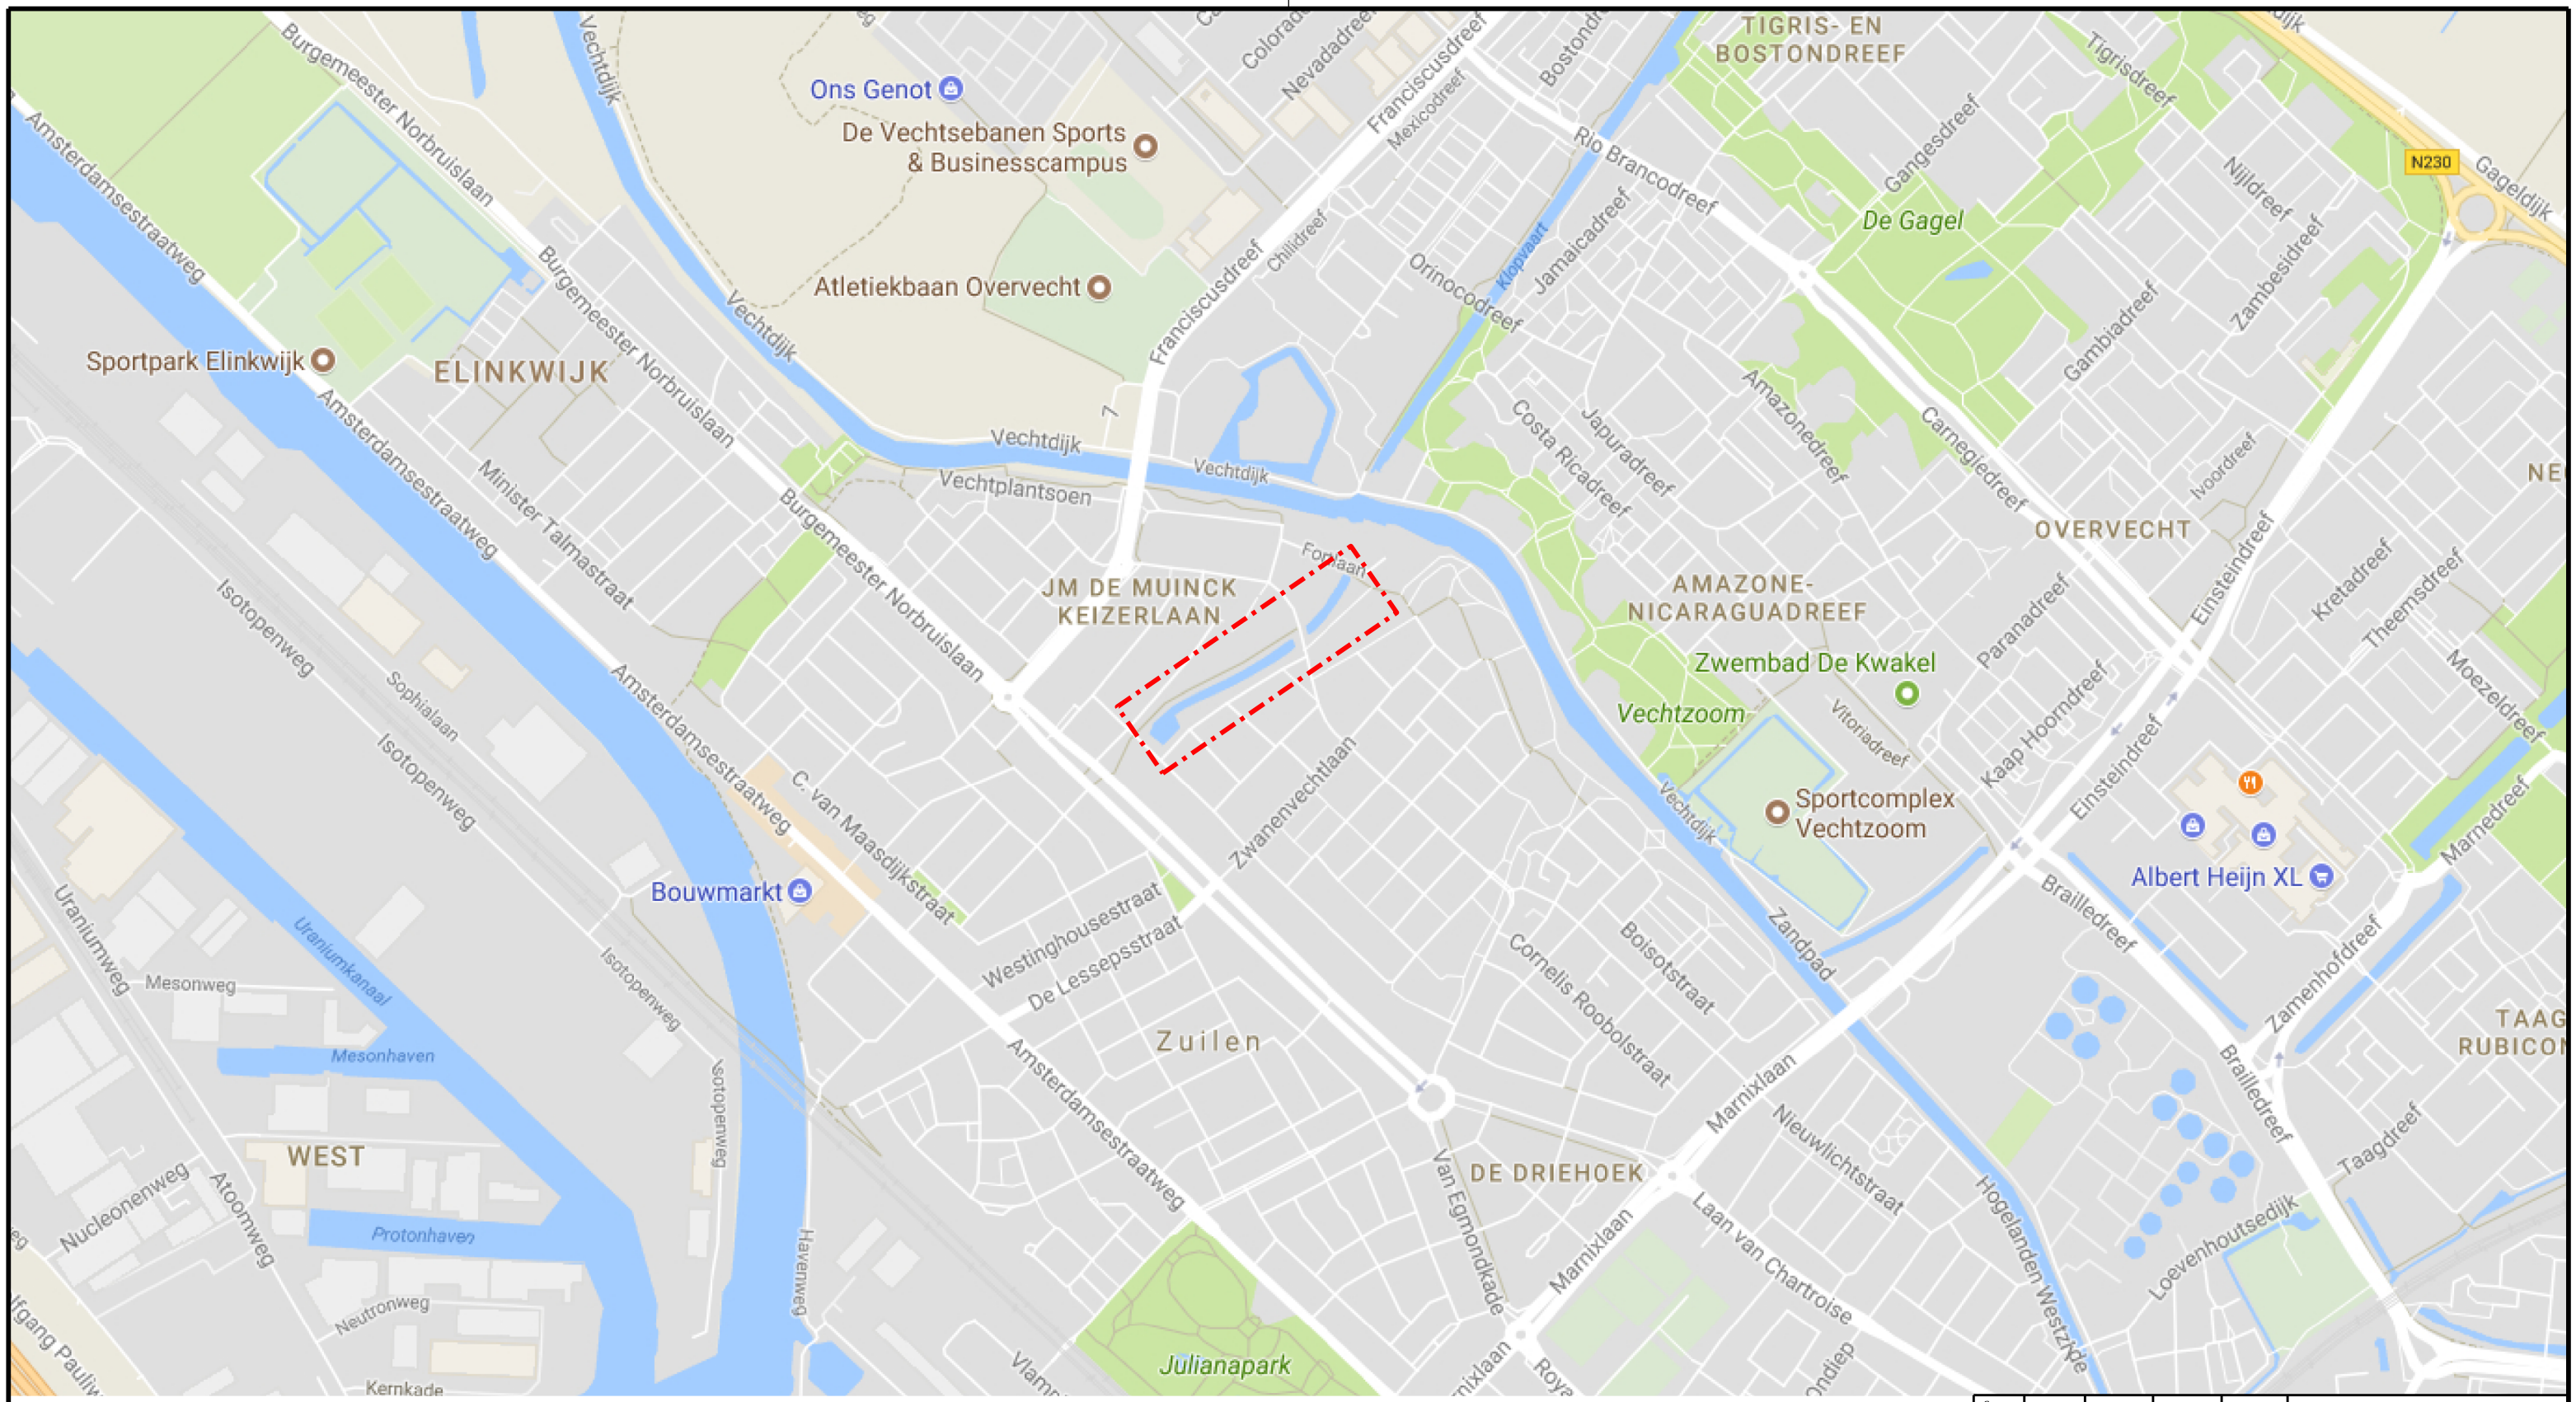

C	.	.	.	.	.
B	.	.	.	.	.
A	.	.	.	.	.
Wijz.	Datum	Getekend	Getoetst	Vrijgeg.	Aard der wijziging

Stadswerken

Gemeente Utrecht

Opdrachtgever –	Schaal 1:10.000	Formaat A3
	Beheer .	Bestek .
Project Niftarlakepark - Natuurlijke oevers	Projectnummer –	Status definitief
	Tekeningnummer –	Datum:19-10-2017
		Versie 1
Onderdeel Situatietekening Watervergunning: Bijlage O1-4	Getekend Ruimte voor Advies	
	Getoetst –	
	Vrijgegeven –	

Stadsingenieurs

Bezoekadres Stadsplateau 1
Postadres Postbus 8375, 3503 RJ Utrecht
Telefoon 030 - 286 4323
www.utrecht.nl