



## Bovenaanzicht

Schaal: 1:50

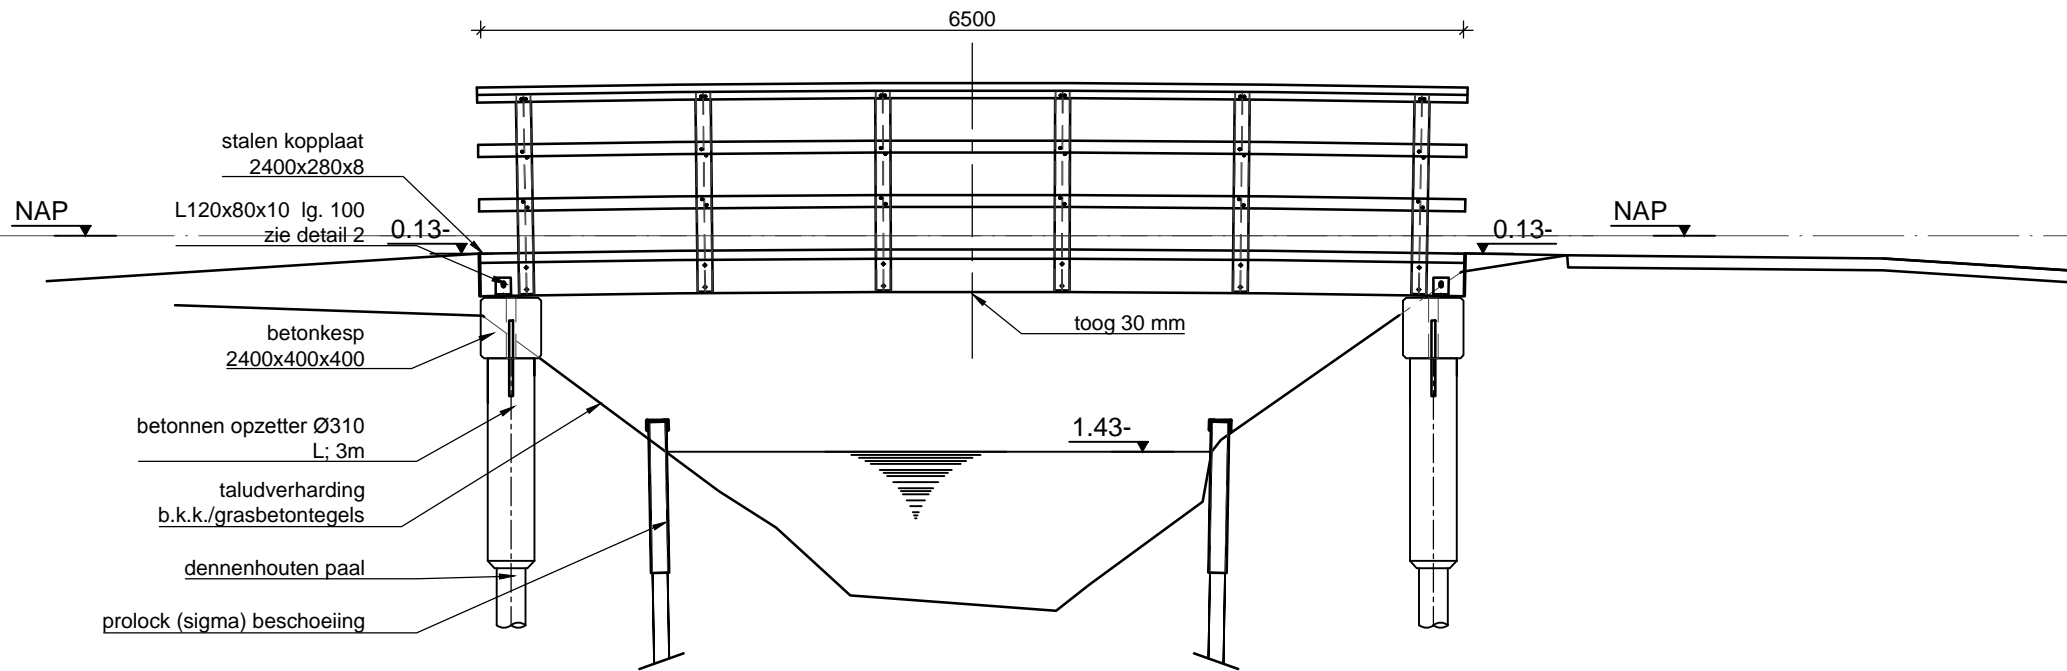


## Zijaanzicht

Schaal: 1:50

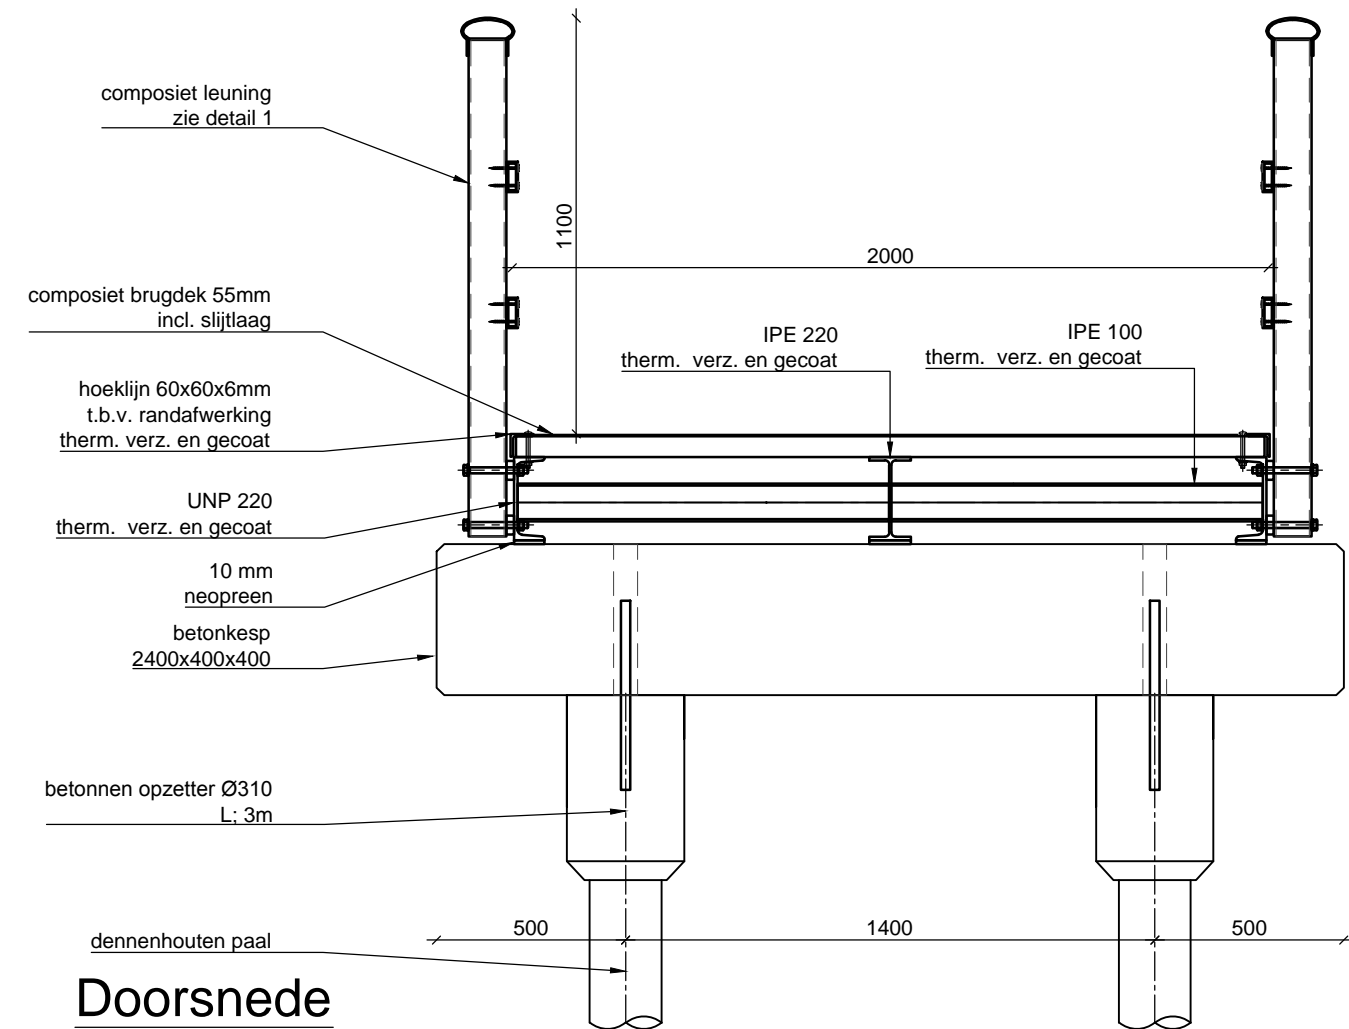


## Doorsnede

Schaal: 1:20

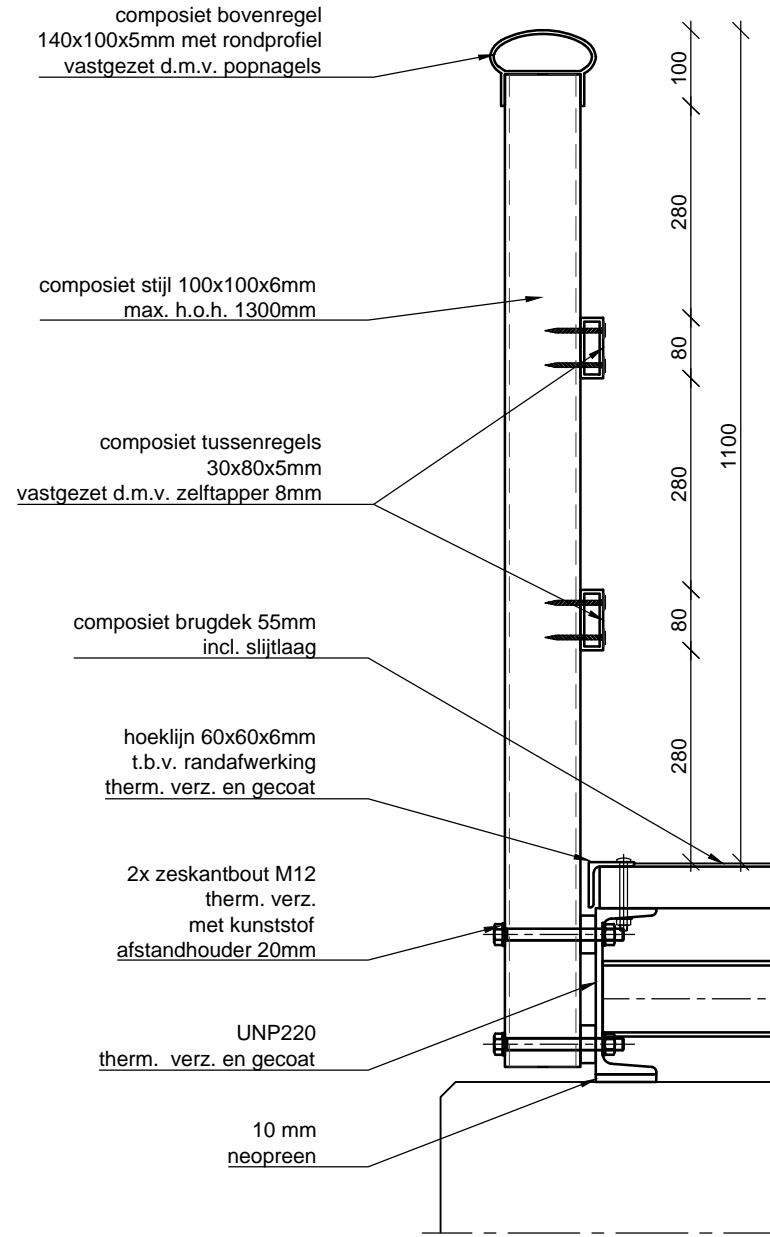


## Detail 1

Schaal: 1:10

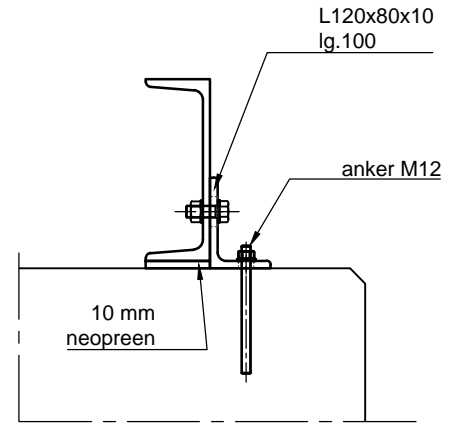

## Detail 2

Schaal: 1:10

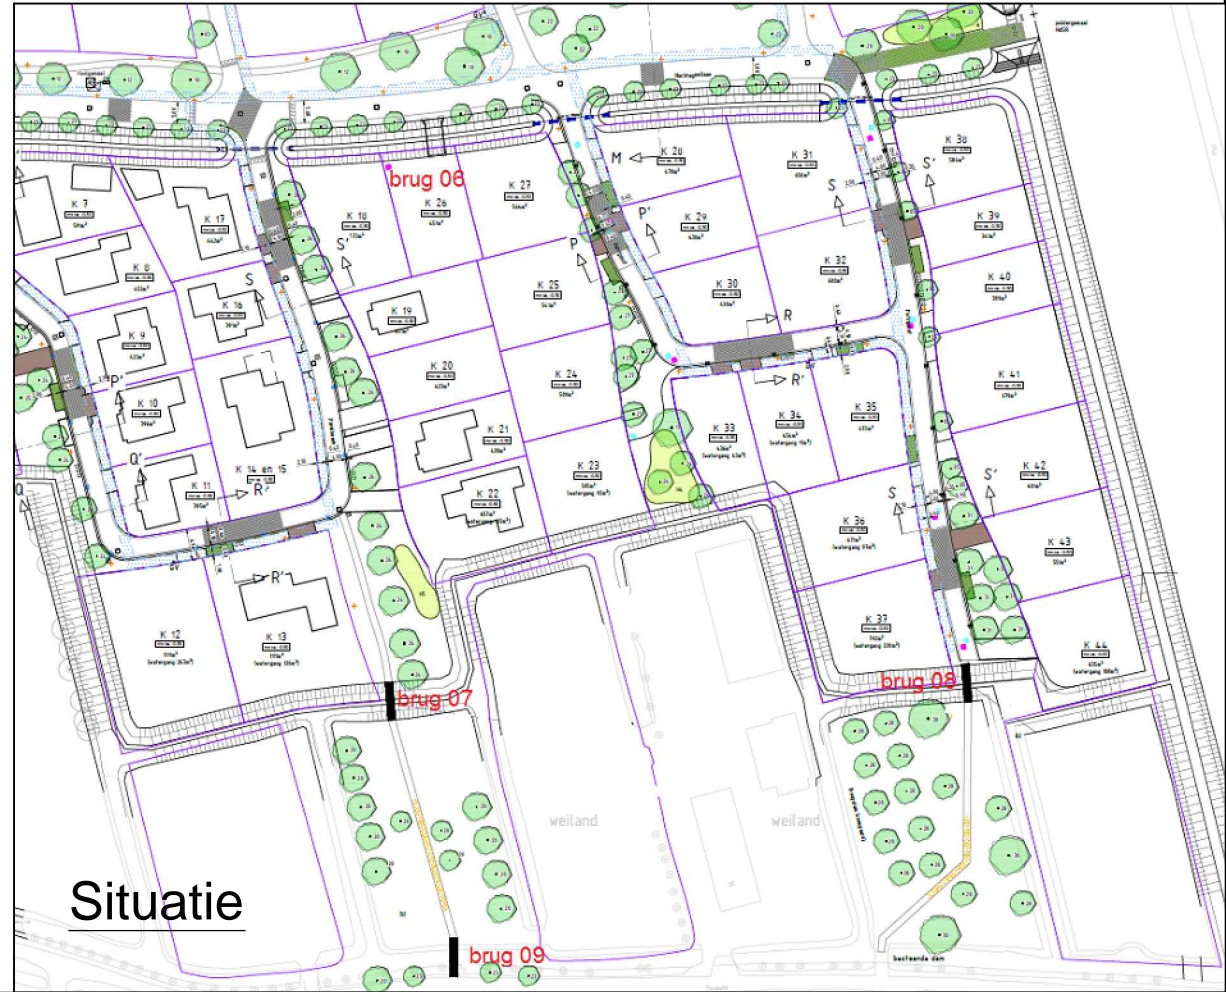

## Situatie

### Legenda

- maten in millimeters, tenzij anders aangegeven;
- hoogtematen in meters t.o.v. NAP, tenzij anders aangegeven;
- staalkwaliteit S235JR, tenzij anders weergegeven;
- lassen a = 4, tenzij anders weergegeven;
- kwaliteit bevestigingsmiddelen 8.8;
- brugdek v.z.v. slijtlaag, kleur antraciet;
- stalen brugframe, thermisch verzinken + 2 laag poedercoating, kleur: RAL 7016;
- composiet leuning, kleur: wit RAL 9010;

Project omschrijving: Inrichtingsplan Thiendenland II

Tekening onderdeel: Overzichtstekening brug 09

Opdrachtgever: Vissers Ploegmakers aannemingsbedrijf

Schaal: zie tekening

Datum: 18-10-2017

Getekend: GV

Vrijgegeven: TvdB

Formaat: A2

Pr. nr. AD17.0543

Obj. nr. 09

Tek. nr. 001

Status: TER GOEDKEURING

**Damsteegt**  
grond-, weg- en waterbouw