

Stedin Netbeheer B.V.



Realisatie

Ontwerp akkoord voor uitvoering

Naam: W. van Schaick

Datum: 17-10-2017

Paraaf: 

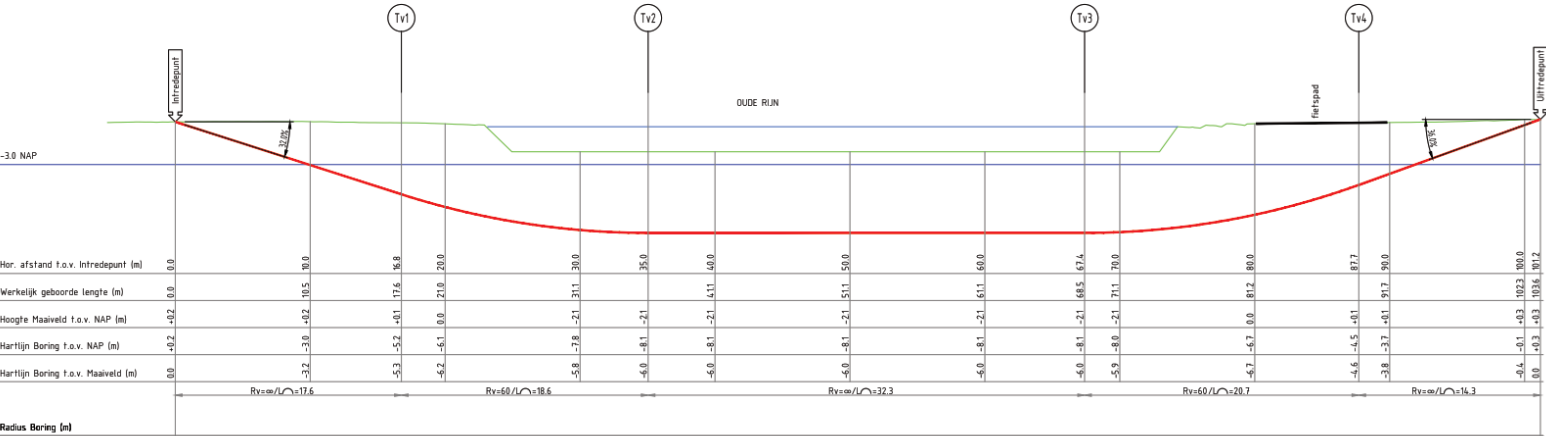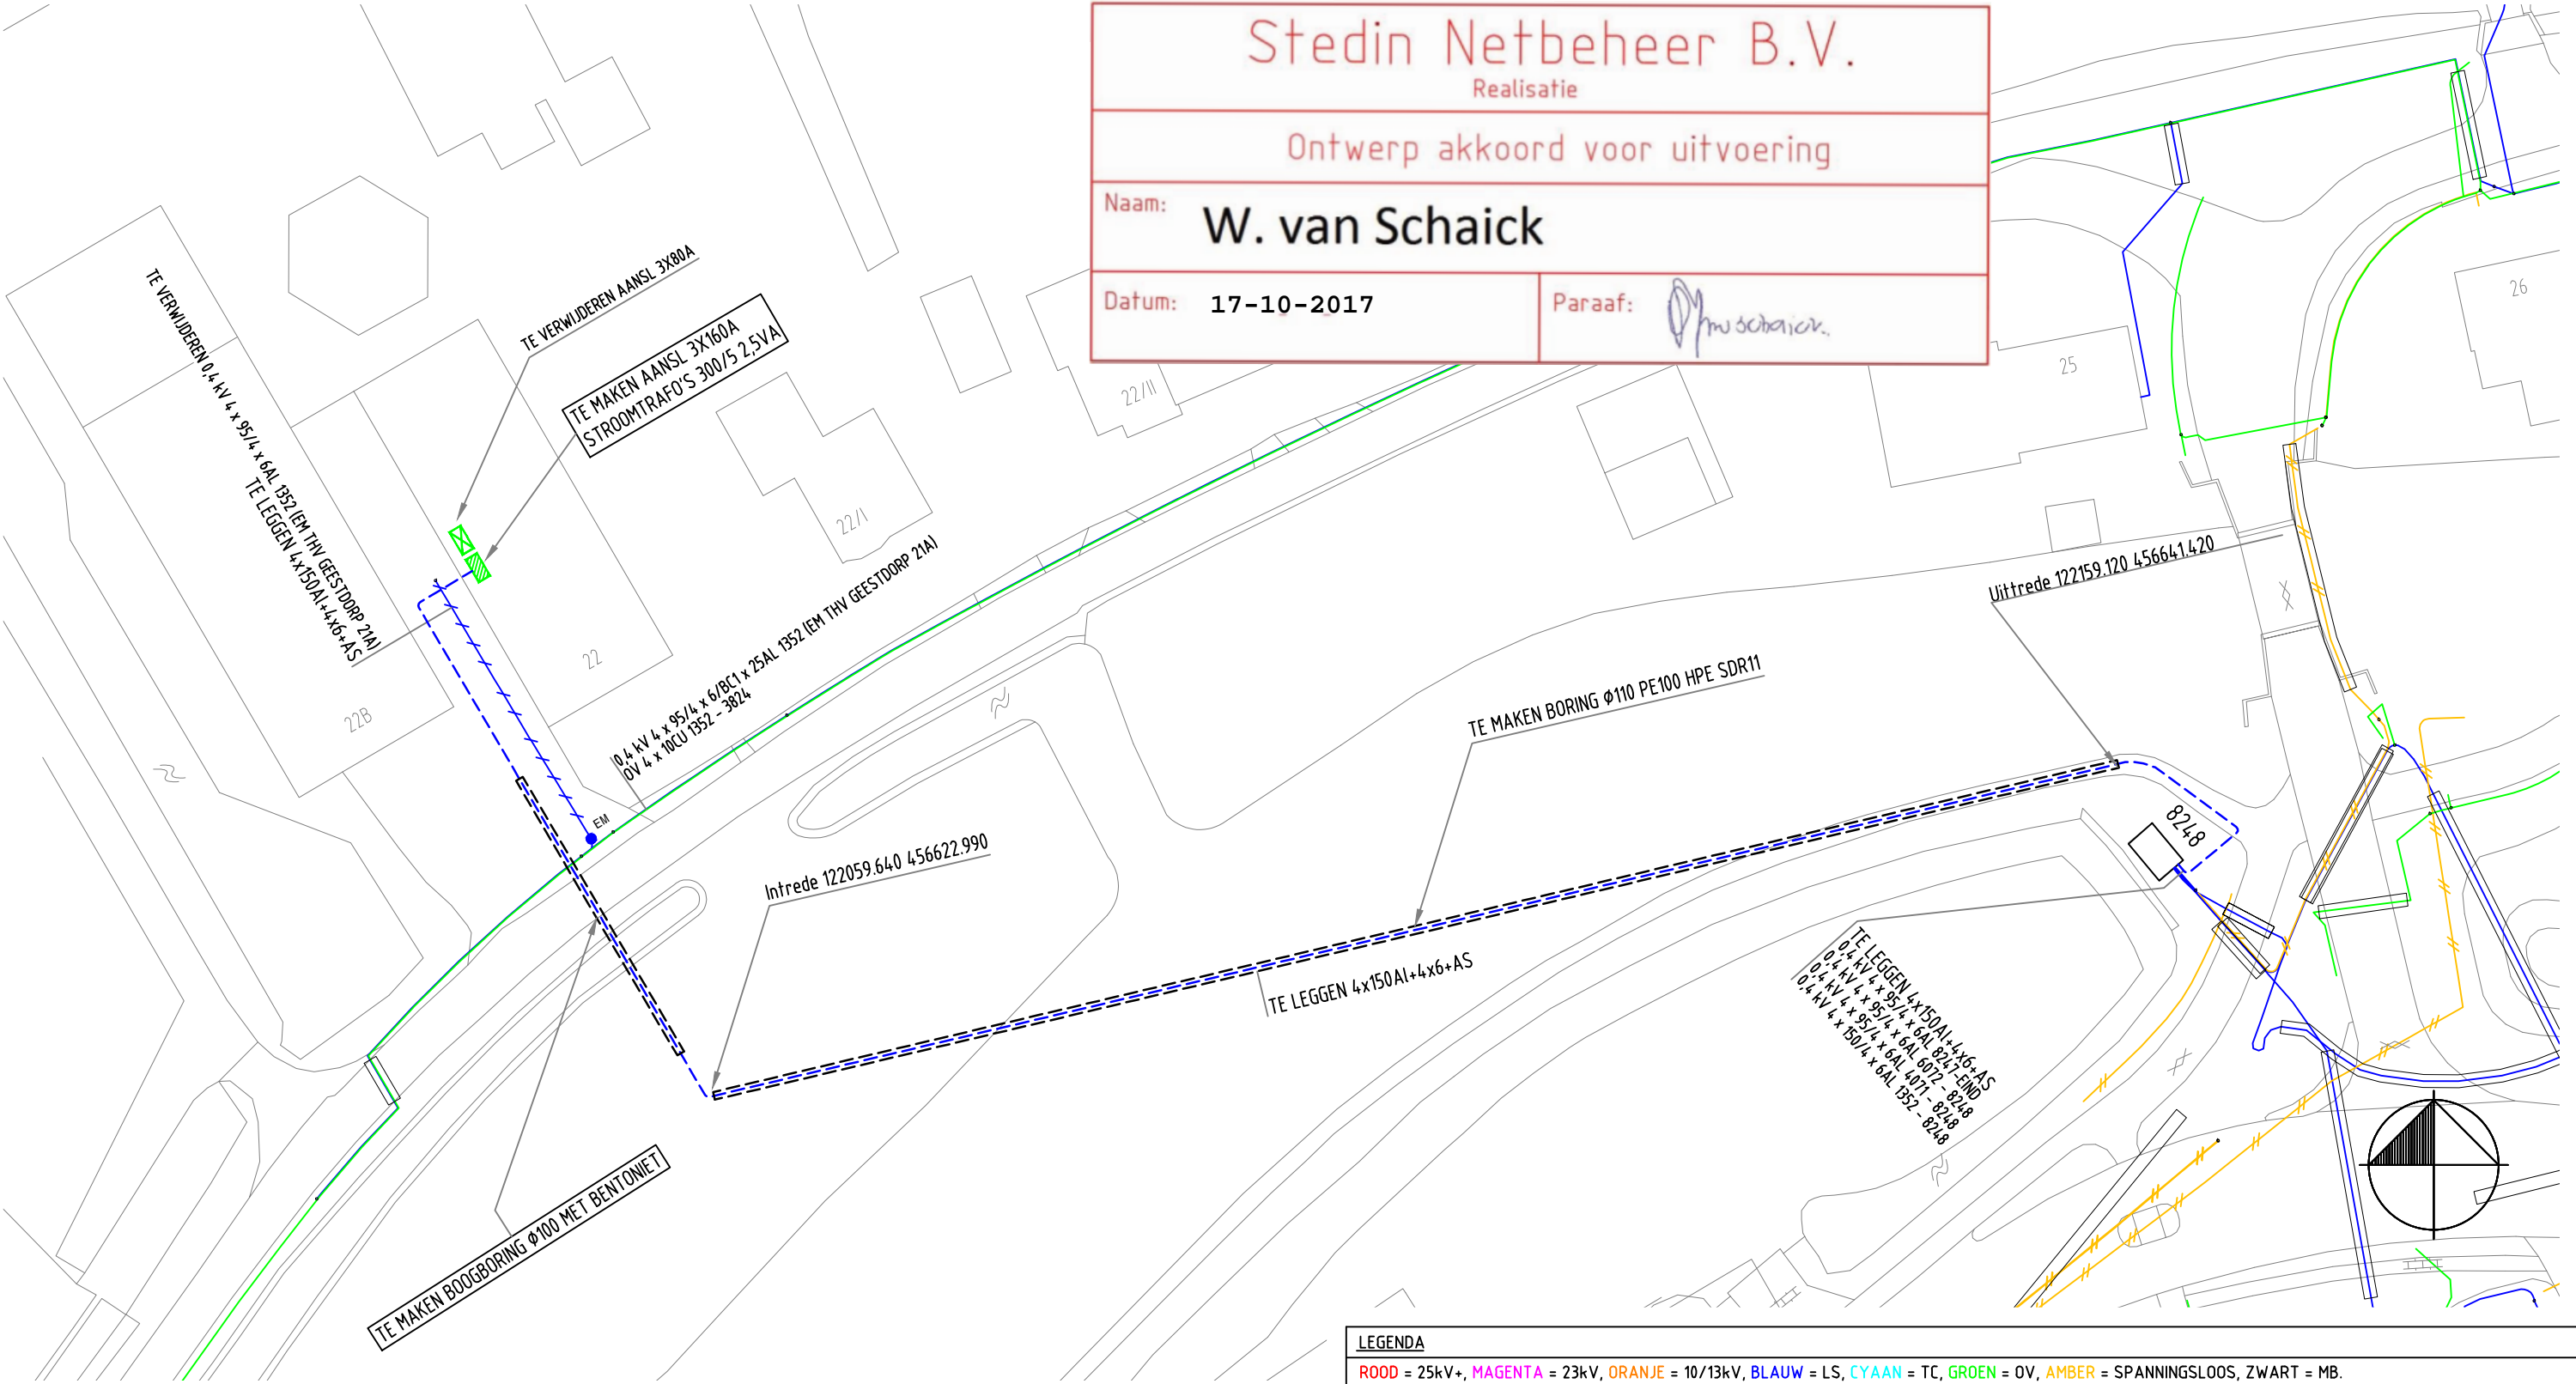

LEGENDA			
ROOD = 25kV+, MAGENTA = 23kV, ORANJE = 10/13kV, BLAUW = LS, CYAAN = TC, GROEN = OV, AMBER = SPANNINGSGLOOS, ZWART = MB.			
BESTAAND			BOUWKAST NIEUW
BUITEN BEDRIJF			AANSluitING NIEUW
NIEUW TE LEGGEN			TRAFOSTATION NIEUW
TE VERWIJDEREN			LICHTMAST NIEUW
TE RIJZEN/ZAKKEN			ZINKERBORD
			BOUWKAST VERWIJDEREN
			AANSluitING VERWIJDEREN
			TRAFOSTATION VERWIJDEREN
			LICHTMAST VERWIJDEREN

Tracélengte: 178 Mtr.



Postbus 12,  
3220 AA, Hellevoetsluis  
Tel : 0181-336953  
Fax : 0181-311699  
www.gcecad-service.nl  
E-mail: info@gcecad-service.nl

	Elektra Geestdorp 22, Woerden Aanpassing LS Detailontwerp/Vergunning E	Wijz: #0	Get: M.M.L.
		Datum: 07/11/2017	Get:
		Project: 930000059581	
		Ordernr: 50125286	
		Documentnr: E_930000059581_001	
Formaat: A3		Status: Vrij voor uitvoering	
Schaal: 1:500			
Blad: 1 van 1			