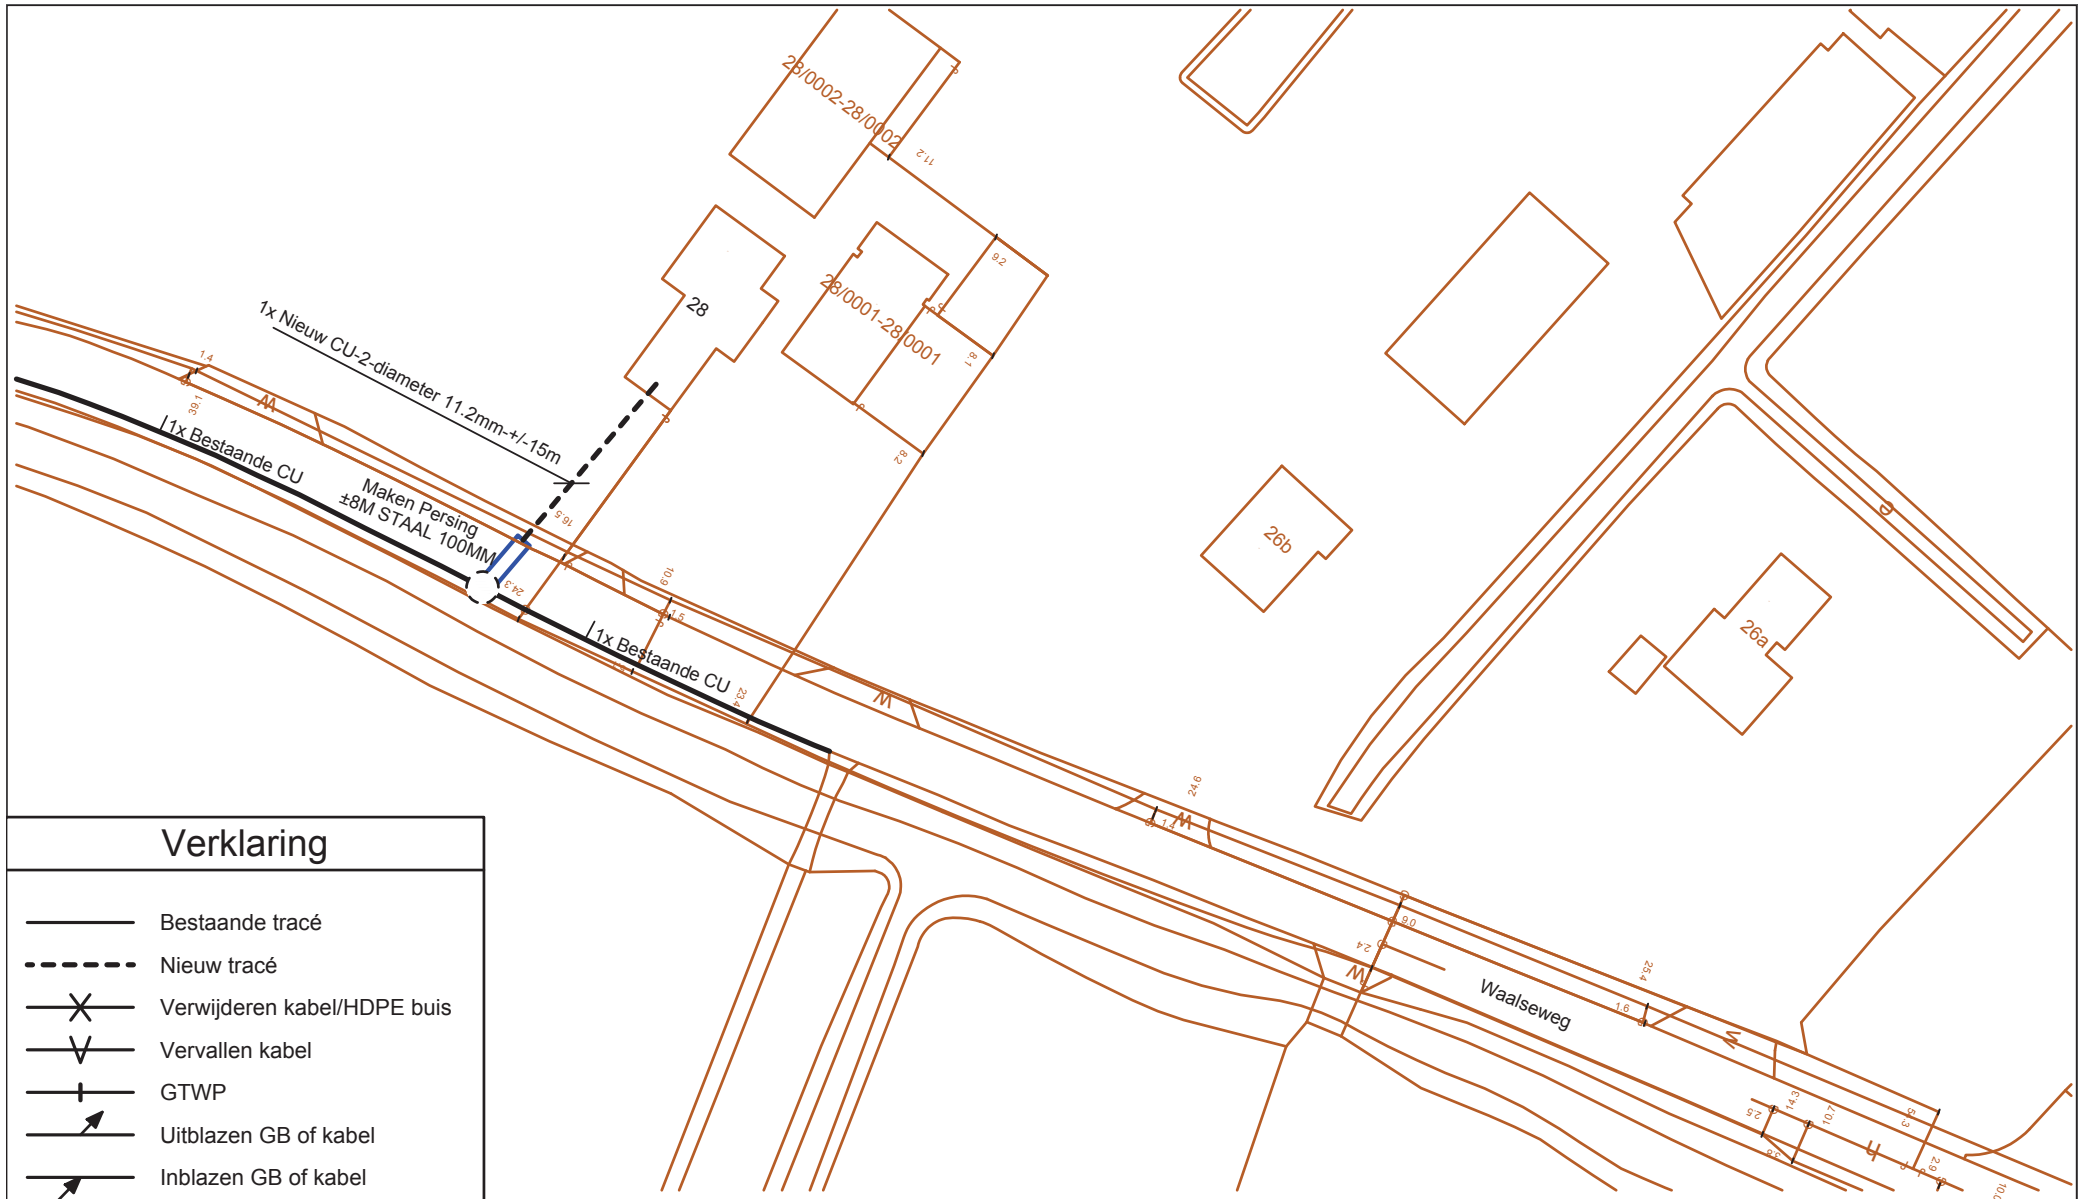

X,Y=138387.39, 445568.67

Verklaring

- Bestaande tracé
- Nieuw tracé
- Verwijderen kabel/HDPE buis
- Vervallen kabel
- GTWP
- Uitblazen GB of kabel
- Inblazen GB of kabel
- Te leggen/boren mantelbuis
- Bestaande mantelbuis
- Nieuwe KVD
- Bestaande KVD
- Las Gat
- Tracé inhoud — Tracé inhoud

	uitg	datum	eng
	1	13-11-2017	SVS
	2		
	3		
	4		
	5		
	6		

1:500

A3

auteursrechten VolkerWessels Telecom,Infra BV nadruk verboden

CGB : WAALSEWG 28
WPL : NIWG-Z / TULL EN T WAAL

VolkerWessels Telecom

TKNR .135249613-002
701010281