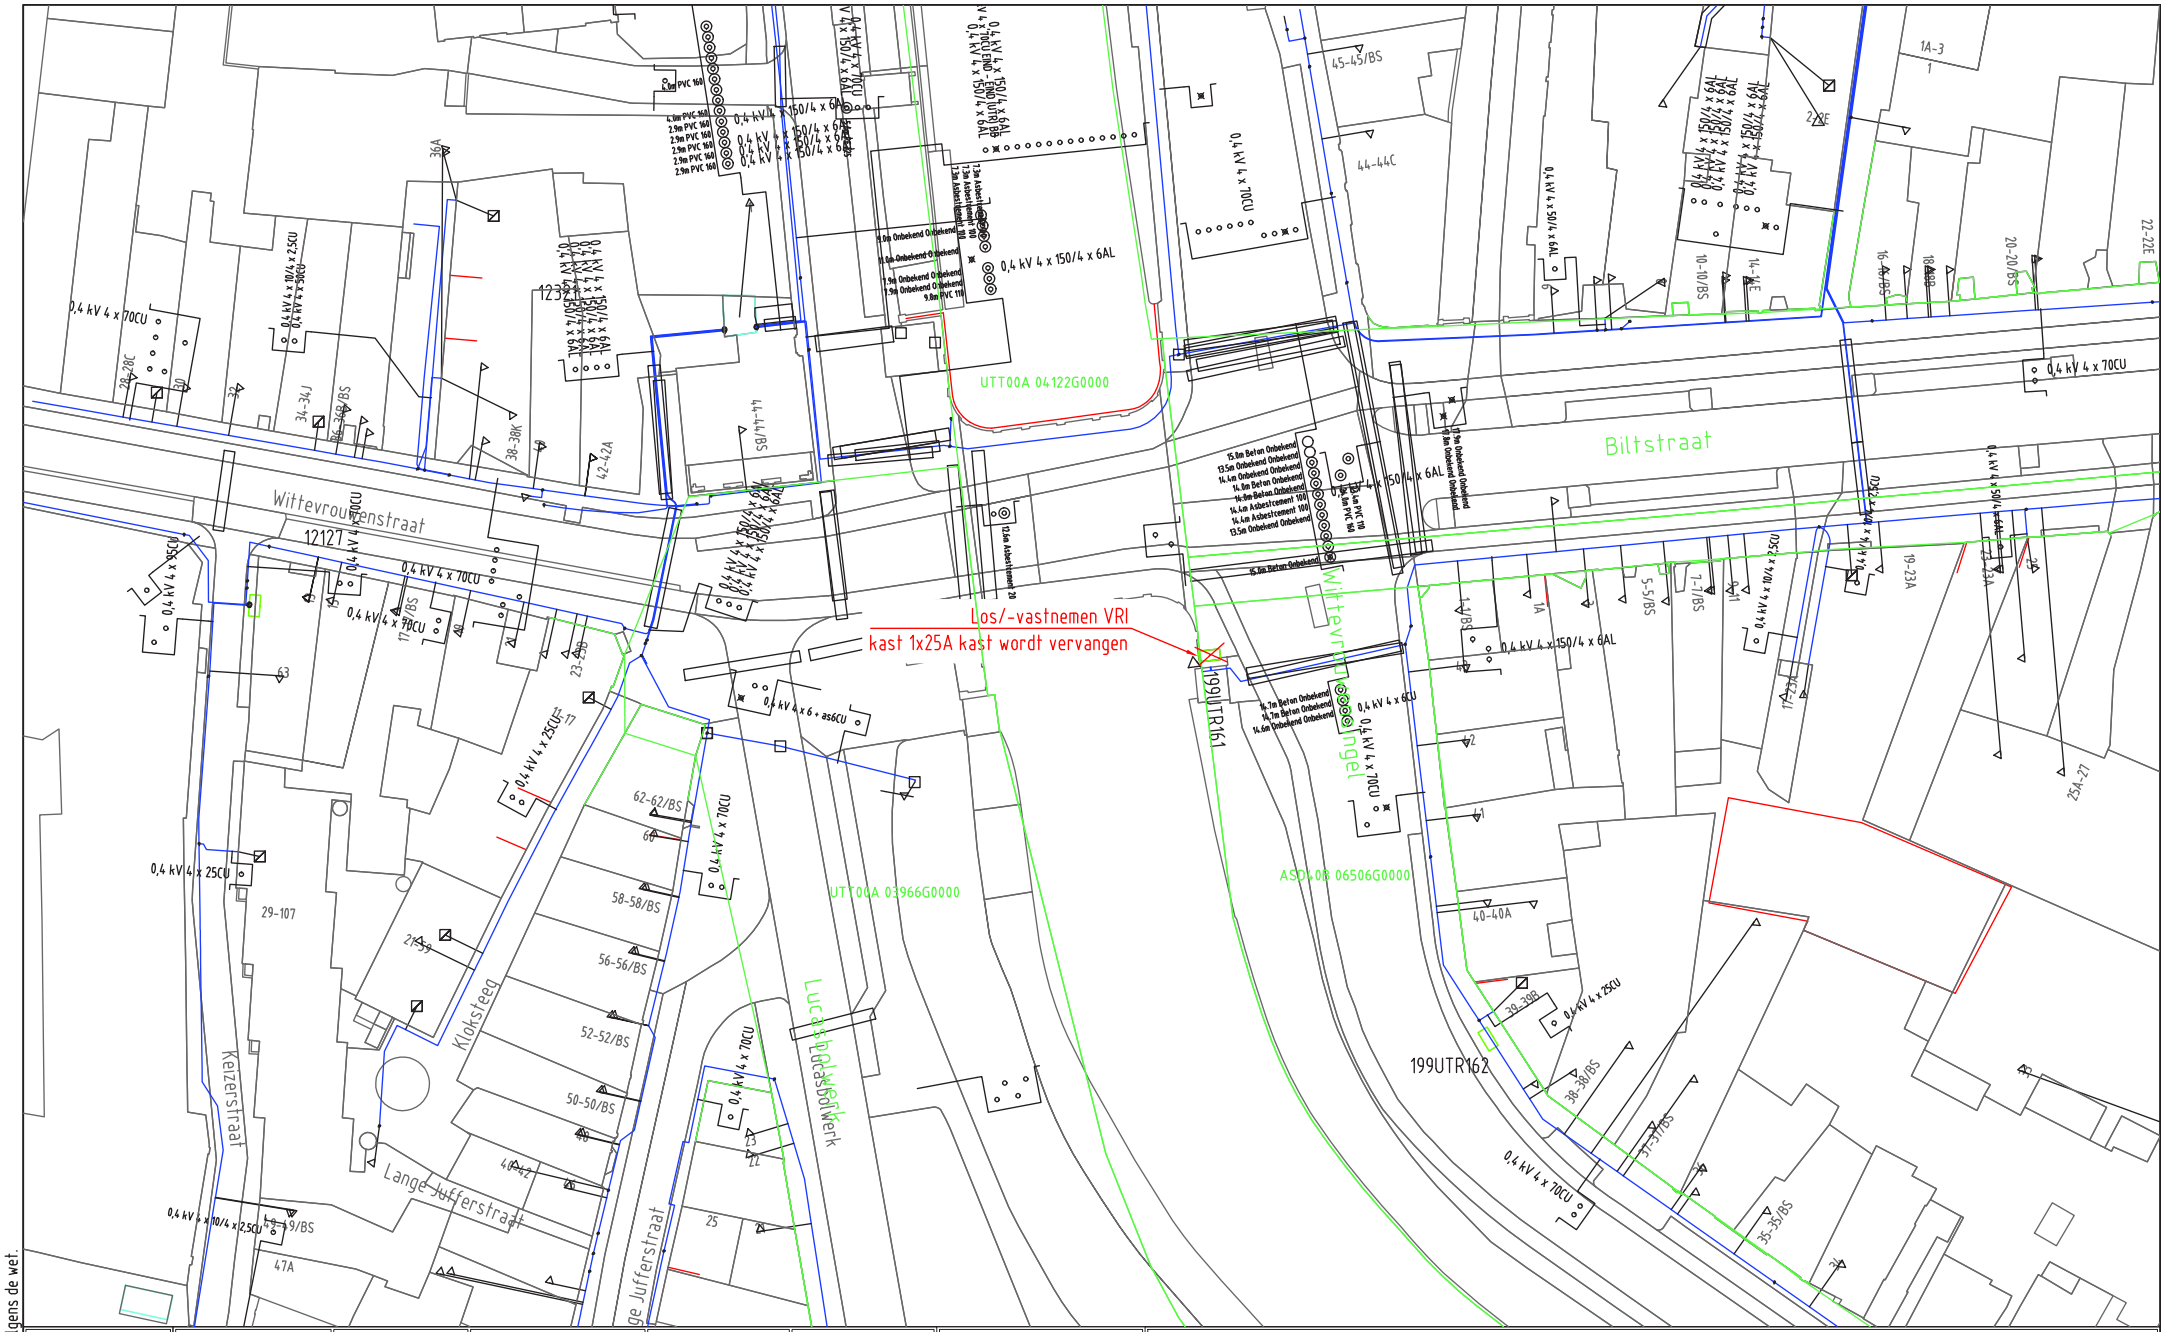

ELEKTRA NIEUW	LS-kast	Station	Leveringspunt	Laadpaal	OV mast
	Mast bovengronds	Mof	Bescherming	Abc Tekst	Zinkerbord
	Kabel nieuw	Kabel te rijzen	Kabel te rooien	Buiten Bedrijf	Kadaster
ELEKTRA BESTAAND	LS-kast	Station	Leveringspunt	OV mast	Mast bovengronds
	Mof	Bescherming			
	0,4 kV/OV	0,4 kV	OV	3 kV	6 kV
	10/13 kV	23 kV	25 kV	50 kV	66 kV
	150 kV	Buiten Bedrijf	Telecom	Aardkabel	Gelijkspanning

Opmerkingen/Tracélengte;

STEDIN

Formaat: A3
Schaal: 1:500
Volgend bladnr: nvt

20180809 Trace Elektra
Wittevrouwenbrug 0, Utrecht
LS-PLAN
Detailontwerp/Vergunning E

Wijz: #0	Get: G.Urban
Datum: 9-8-2018	Gec: Jan van hal
Project: 930000091594 KGK Aanvraag	
Ordernr: 50151928	
Documentnr: 20180809-0000-001	
Status: Voor uitvoering	Bladnr: 001

Auteursrecht voorbehouden volgens de wet.