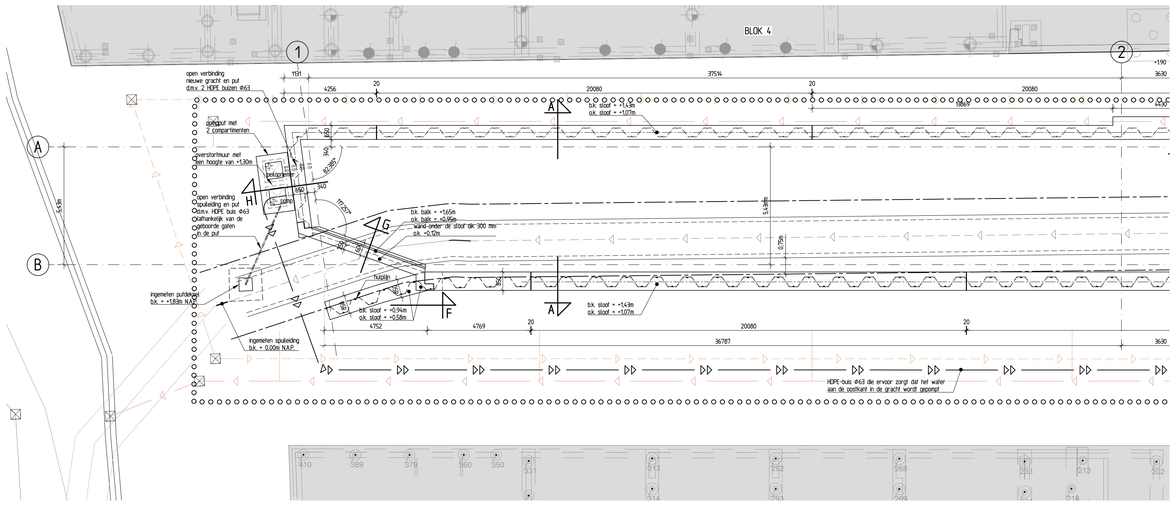

Bovenaanzicht Betonconstructies as 1 t/m 2

schaal 1:100

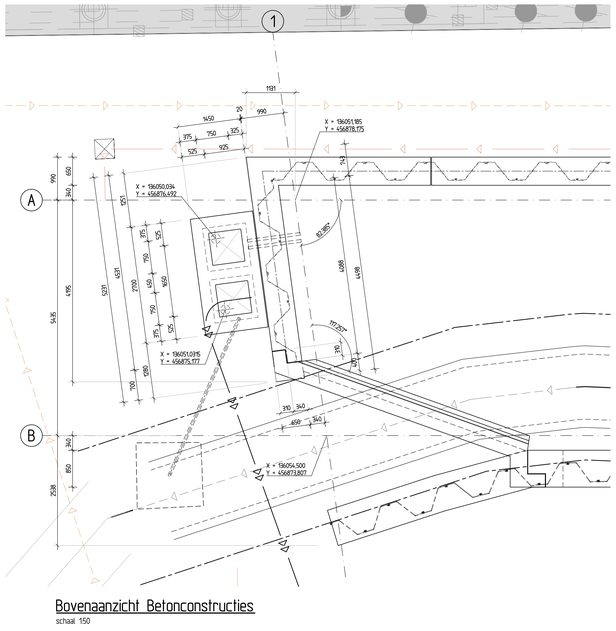

Bovenaanzicht Betonconstructies

schaal 1:50

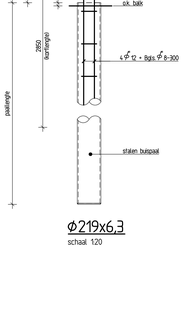

Φ219x6,3

schaal 1:20

RENVOOI STALEN BUISPALEN						
MERK	AFMETING	AANTAL	OK. FUNDERING	PAALPUNTNIVEAU	PAALLENGTE	PAALDRAAGVERMOGEN (Fr;netto;d)
01	Ø219x6,3	2 st.	-1.40m N.A.P.	-7.50m. N.A.P.	6.10 m	. kN
	TOTAAL	2 st.				

Principe stekwapening damwand AZ18-700

schaal 1:20

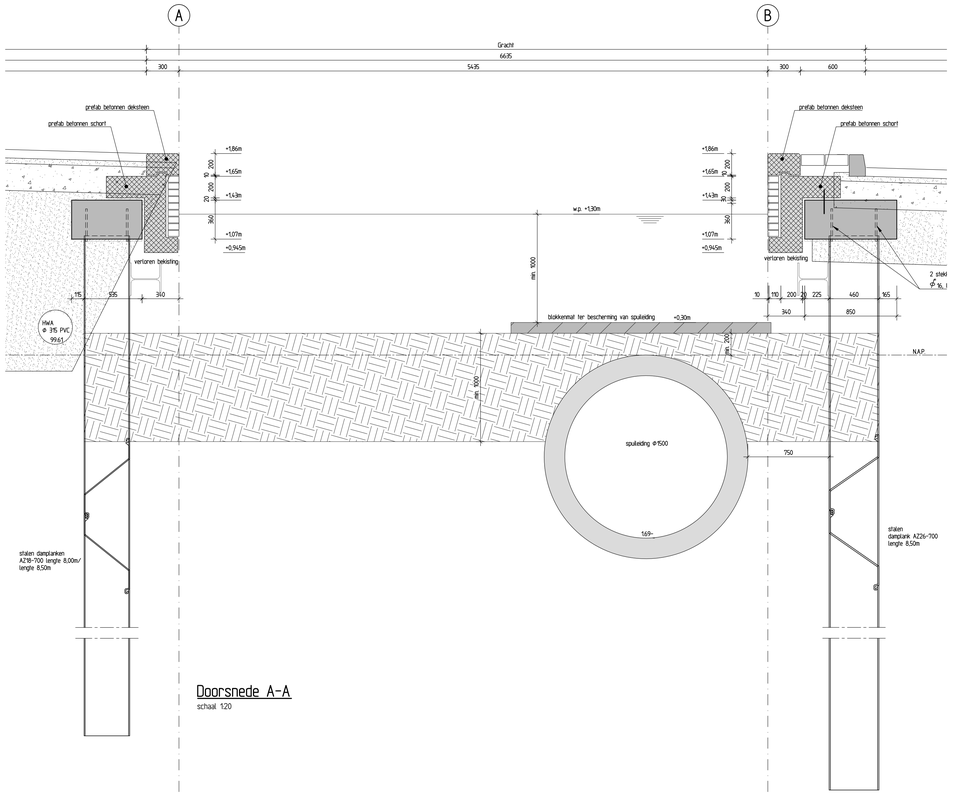

Doorsnede A-A

schaal 1:20

Principe stekwapening damwand AZ26-700

schaal 1:20

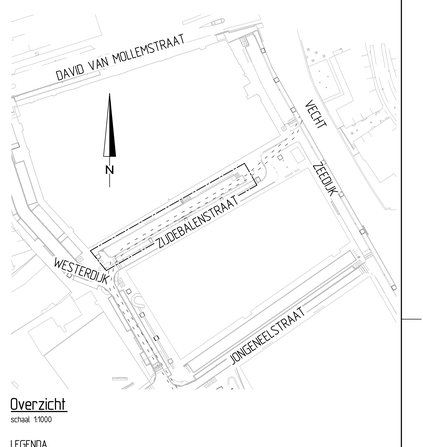

Overzicht

schaal 1:1000

LEGENDA

- Hartlijn bestaande spuileiding
- Buitenkant bestaande spuileiding
- hulplijn, min. 0,75m tussen buitenkant spuileiding en nieuwe kadeconstructie
- DWA-riool
- HWA-riool
- Persriool nieuwe gracht
- Sondering met nummer (16 / B01)
- Boring met nummer
- Werkgrens

OPMERKINGEN

- Maaivoering Nieuwe Situatie in mm, Doorsnede A in mm, tenzij anders vermeld.
- Hoogtematen in m t.o.v. N.A.P., tenzij anders vermeld.
- Maaivoering voorafgaand aan de werkzaamheden in het werk te controleren.
- Sonderingen 16, 17 en 18C uitgevoerd door Geomet, Opdrachtnummer AA11870/T01, februari 2010.
- Sonderingen 119 t/m 117 uitgevoerd door Koops en Romeijn Grondmechanica, Opdrachtnummer 16-2006, maart-juli 2016.
- Sonderingen 1 t/m 5 uitgevoerd door Koops en Romeijn Grondmechanica, Opdrachtnummer 17-2232, september 2017.
- Bijbehorend damwandadvies (J201717916-rap-01 (21-12-2017) van Adcim Geotechniek B.V. is gebaseerd op sonderingen 16, 17, 18C, 119, 114, 115, 116, 117, 1, 2, 3, 4 en 5 aangeleverd door opdrachtgever (Hunks & Van Wijnen).
- Bestaande situatie ingetekend op basis van inmeting d.d. 26-02-2016.
- Actuele situatie/inmeting dient door of namens de opdrachtgever te worden aangeleverd.
- Bestaande kabels en leidingen zijn niet ingetekend. Actuele gegevens dienen door of namens de opdrachtgever te worden aangeleverd.
- Uitzetwerk c.q. maaivoering, alsmede benodigd grondwerk geschiedt door of namens de opdrachtgever.

CV Zijdebalen

Engineering nieuwe gracht Zijdebalenstraat te Utrecht

DENBOER CCI° RAADGEVEND INGENIEURSBUREAU
Postbus 2
2965 ZG Nieuwpoort
T: 0184-602266
F: 0184-602838
E: info@denboercci.nl
W: www.denboercci.nl

Getekend	MHO/04-05-2018	wijz. A	/
Controle		wijz. B	/
Gez. PL	MVS	wijz. C	/
Schaal	zie tek	wijz. D	/
Formaat	A0	wijz. E	/
Bestek-/berekeningnummer			2112-01(v1)

Bovenaanzicht Betonconstructies Deel 1

Uitvoerings Ontwerp	Status : Concept	2112-3006	0

Rechten van deze tekening mag worden ingetrokken zonder schriftelijke toestemming van de uitgever of opdrachtgever

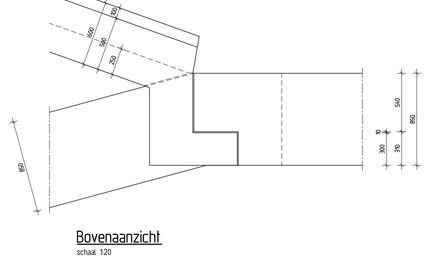

Bovenaanzicht

schaal 1:20

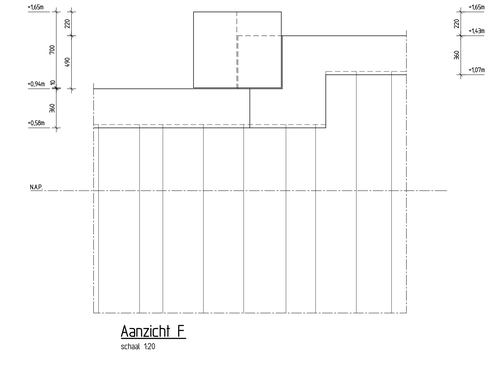

Aanzicht F

schaal 1:20

Doorsnede H

schaal 1:20

Doorsnede G

schaal 1:20