


Auteursrecht voorbehouden volgens de wet.

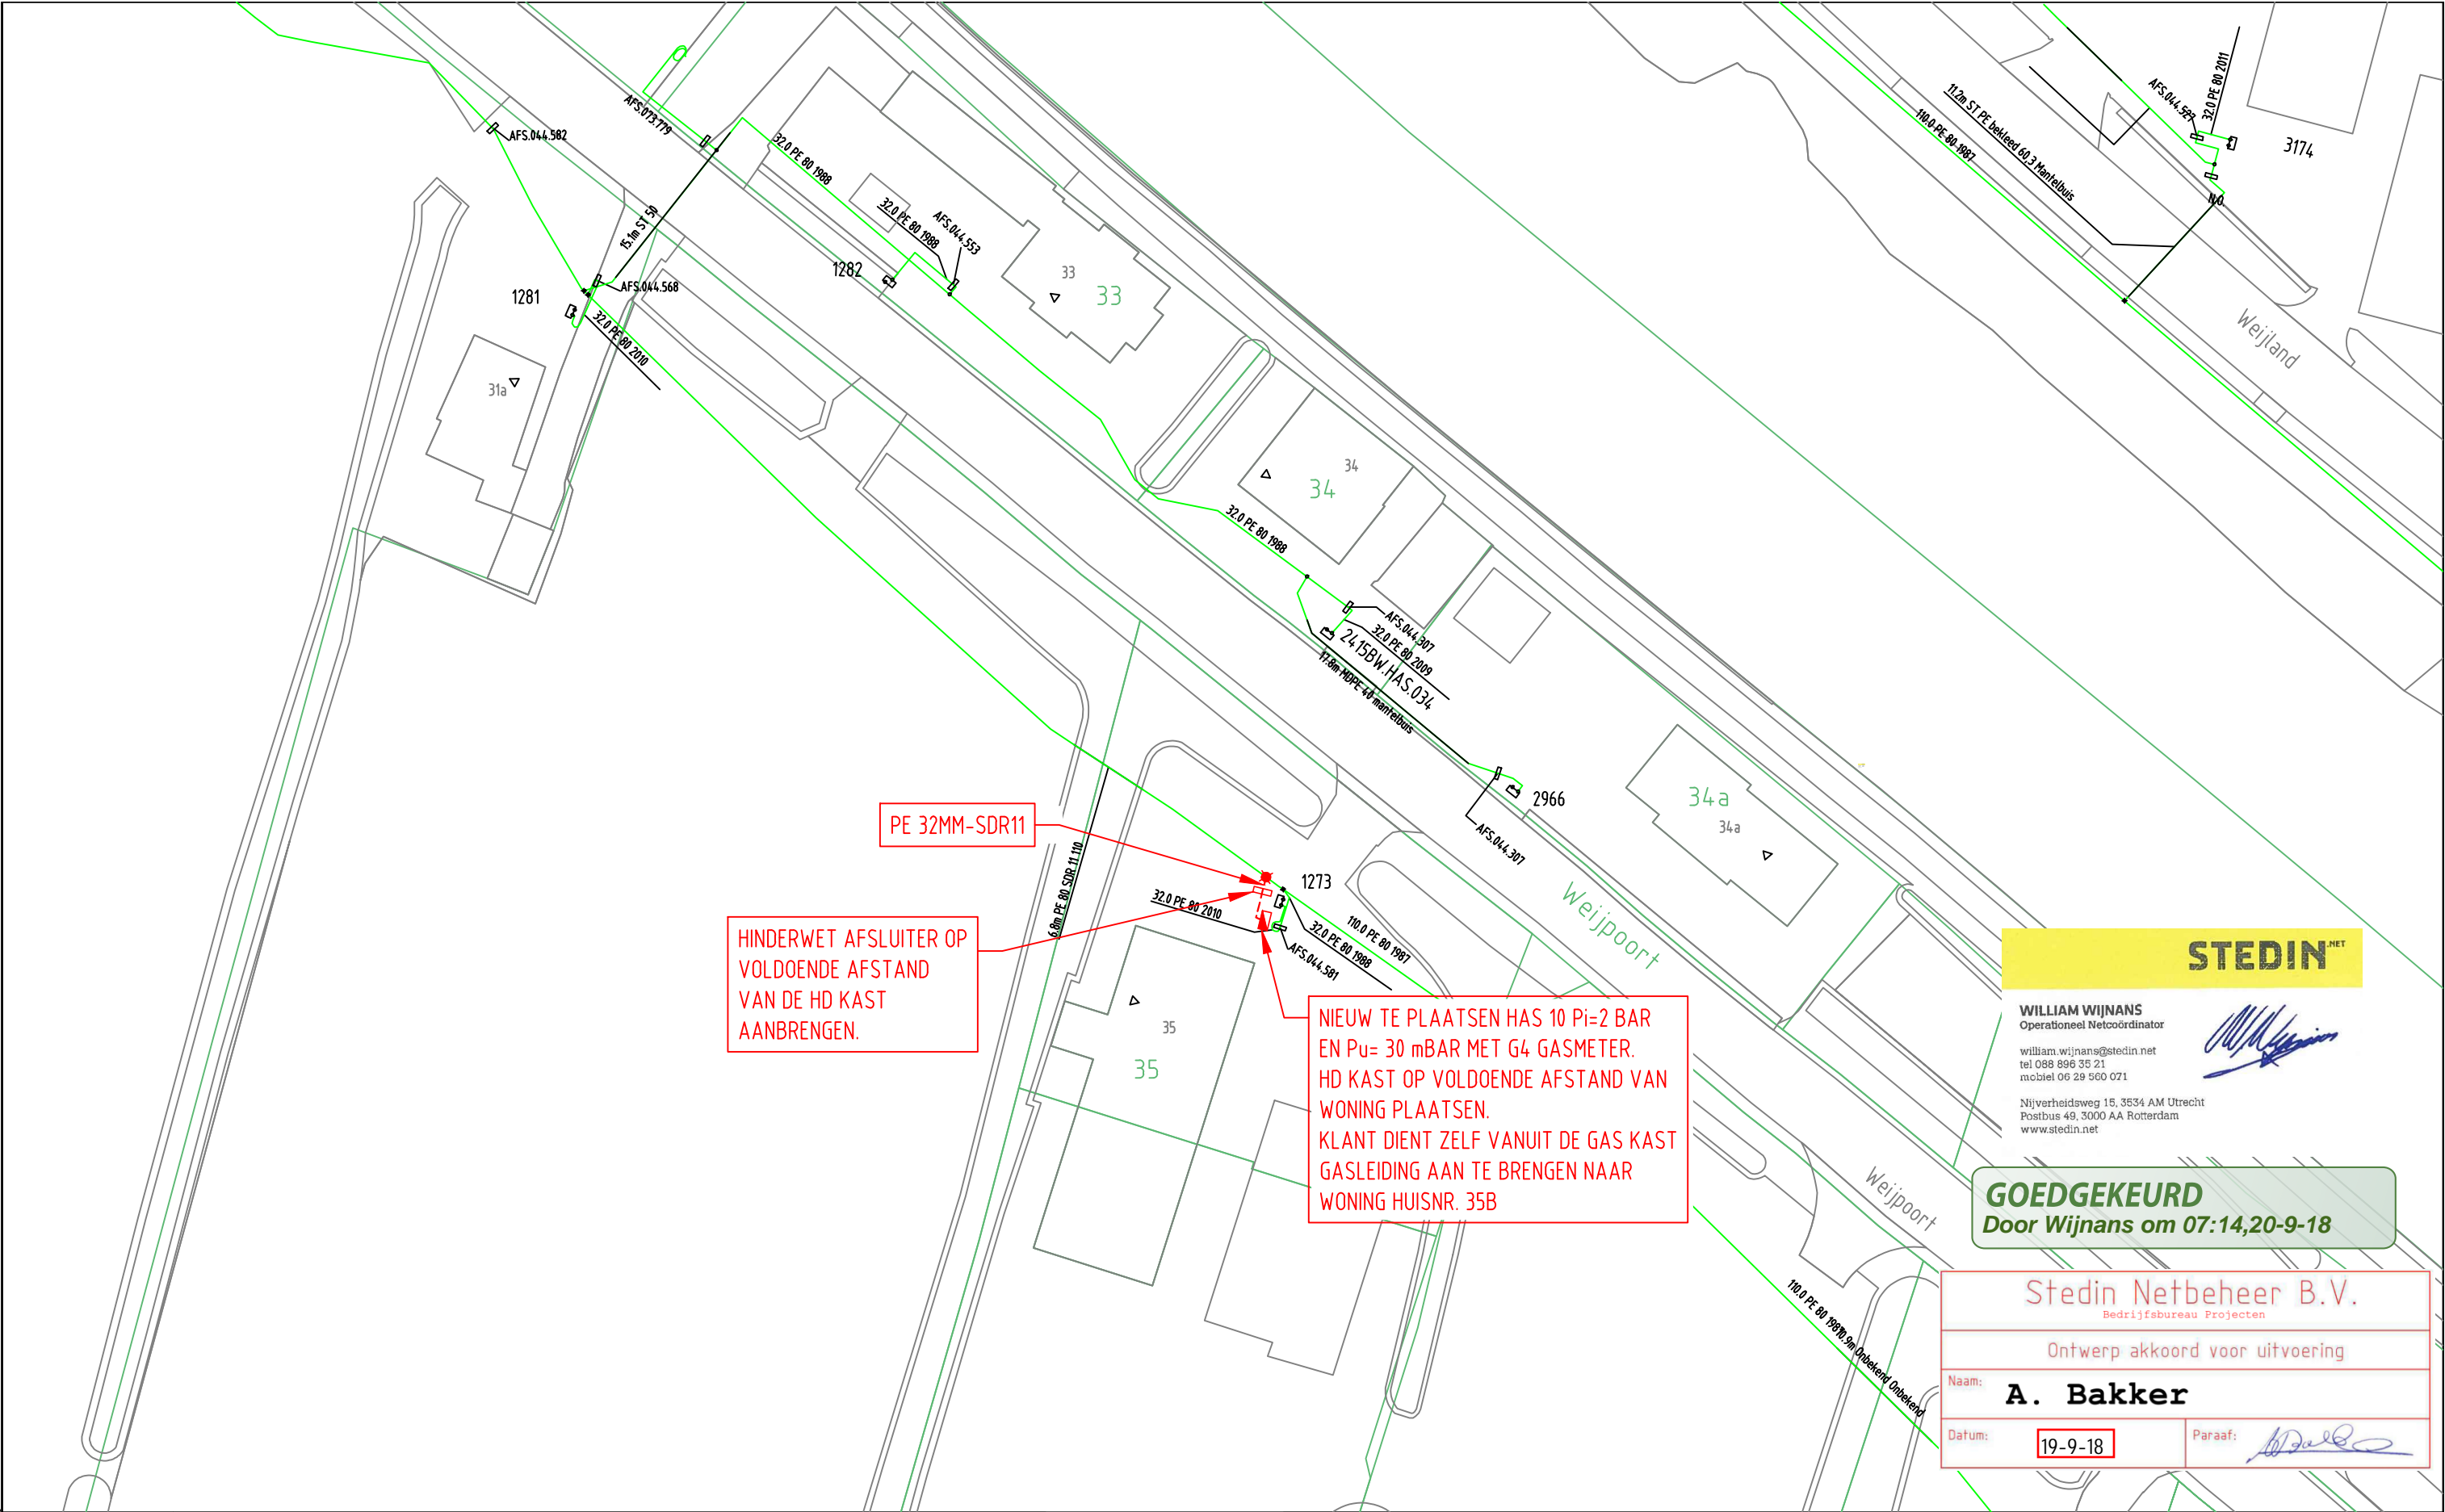

STEDIN^{NET}

WILLIAM WIJNANS
Operationeel Netcoördinator
william.wijnans@stedin.net
tel 088 896 35 21
mobiel 06 29 560 071

Nijverheidsweg 15, 3534 AM Utrecht
Postbus 49, 3000 AA Rotterdam
www.stedin.net

GOEDGEKEURD
Door Wijnans om 07:14,20-9-18

Stedin Netbeheer B.V.
Bedrijfsbureau Projecten


Ontwerp akkoord voor uitvoering

Naam: **A. Bakker**

Datum: **19-9-18**

Paraaf:

| | | | | | | | | | | | |
|--------------|--|--|--|--|--|--|--|--|--|--|--|
| GAS NIEUW | | | | | | | | | | | |
| | | | | | | | | | | | |
| | | | | | | | | | | | |
| GAS BESTAAND | | | | | | | | | | | |
| | | | | | | | | | | | |
| | | | | | | | | | | | |
| | | | | | | | | | | | |
| | | | | | | | | | | | |

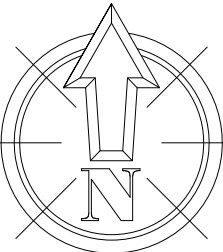

Opmerkingen/Tracélengte;

STEDIN^{NET}

Formaat: A3

Schaal: 1:500

Volgend bladnr:

20180918 Trace Gas
Weijpoort 35 B - 2415 BW - Nieuwerbrug aan den Rijn
HD-PLAN (NET 2 BAR)
Detailontwerp/Vergunning G

Wijz: #1

Get: Z. Simic

Datum: 19-9-2018

Gec: Schaick, W.

Project: 930000092945 KGK Aanvraag

Ordernr: 50153441

Documentnr: 20180918-0000-022

Status: DEF.

Bladnr: 022