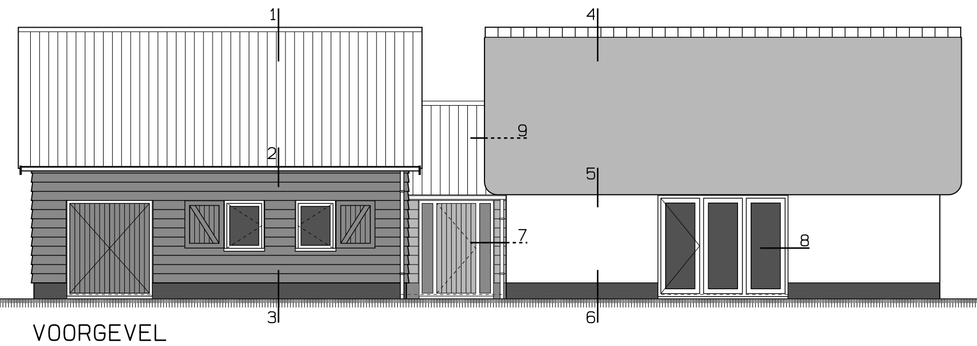

VOORGEVEL
ZUIDGEVEL

LINKERZIJGEVEL
WESTGEVEL

VR= VENTILATIEROOSTER DUCOLINE 23 ZR

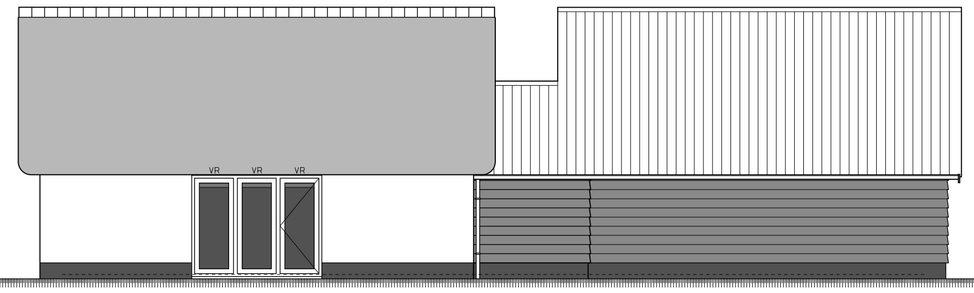

ACHTERGEVEL
NOORDGEVEL

VR= VENTILATIEROOSTER DUCOLINE 23 ZR

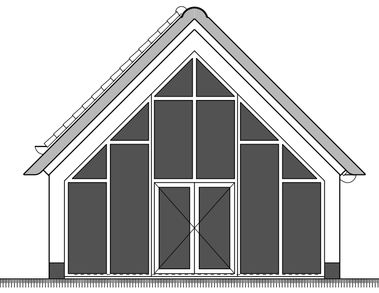

RECHTERZIJGEVEL
OOSTGEVEL

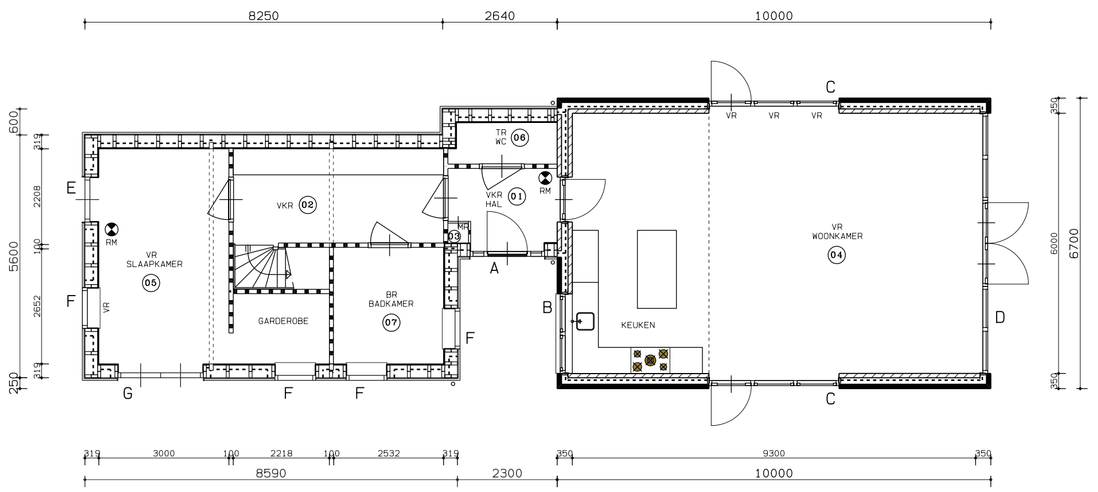

BEGANE GROND
572M^3

VR= VENTILATIEROOSTER DUCOLINE 23 ZR

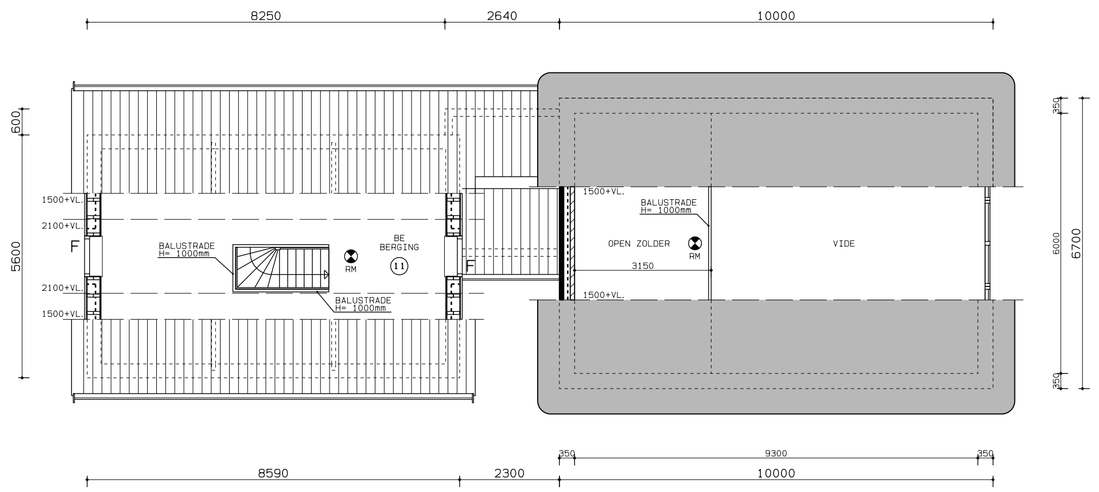

VERDIEPING

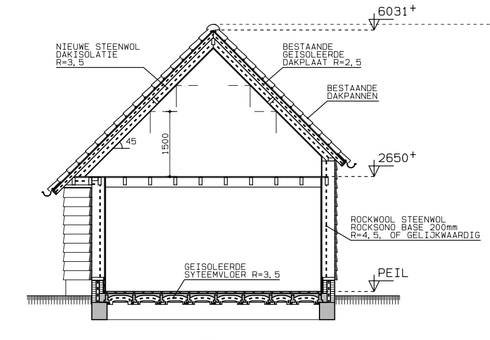

DOORSNEDE

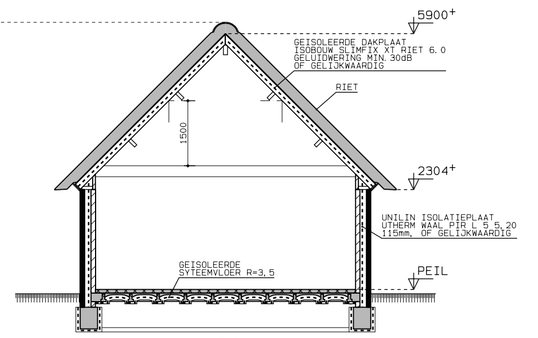

DOORSNEDE

RENVOOI	MATERIAAL	KLEUR
OPGAANDE WANDEN BESTAAND	HOUT	DONKERGRIJS
OPGAANDE WANDEN NIEUW	STUCWERK	WIT
PLINT	STUCWERK	ANTRACIET
BOEIBOORDEN	HOUT	GEBROKEN WIT
KNIJPDELEN	HOUT	GEBROKEN WIT
GOTEN	HOUT-ZINK	GEBROKEN WIT-ZINK
DAKBEDEKKING BESTAAND	KERAMISCHE DAKPAN OVH	ROESTKLEUR BLAUW GESMOORD
DAKBEDEKKING NIEUW	RIET	RIET
KOZIJNEN	HOUT	GEBROKEN WIT
RAMEN	HOUT	GEBROKEN WIT
DEUREN	HOUT	DONKERGRIJS
LUIKEN	HOUT	DONKERGRIJS

RUIMTE DEFINITIES	
VERKEERSRUIMTE (VKR)	01 02
METERRUIMTE (MR)	03
VERBLIJFSRUIMTE (VR)	04 05
TOILETRUIMTE (TR)	06
BADRUIMTE (BR)	07
BERGRUIMTE (BE)	11

DEUREN, RAMEN EN KOZIJNEN VOLDOEN AAN WEERSTANDSKLASSE 2 VOLGENS NEN 5096.

DE VLOER EN DE WANDEN VAN DE BADKAMER EN TOILET WORDEN BETEGELD.
HET PLAFOND WORDT AFGEWERKT MET WATERBESTENDIGE VERF.

RM = ELEKTRONISCHE ROOKMELDERS MET INGEBOUWDE ACCU ALS SECUNDAIRE ENERGIEVOORZIENING OP HET LICHTNET AANGESLOTEN VOLGENS VOORSCHRIFTEN BRANDWEER EN BOUWBESLUIT

GLAS WONING: HR3 GLAS U= 0,7 Wm2K.

HET BOUWWERK IS ZODANIG DAT HET BINNENDRINGEN VAN RATTEN EN MUIZEN VOLDOENDE WORDT TEGENGEGAAN VOLGENS AFDELING 3.17 VAN HET BOUWBESLUIT. ER WORDEN VENTILATIEROOSTERS VOOR DE KRUIPRUIMTE AANGEBRACHT, MET EEN RVC-ROOSTER, WELKE MUISDICHT ZIJN EN VOLDOEN AAN HET BOUWBESLUIT.

VENTILATIE VOLGENS BOUWBESLUITBEREKENING ADVIESBUREAU BLUEMINK.

ELEKTRISCHE INSTALLATIES WORDEN CONFORM NEN 1010 UITGEVOERD.

METERRUIMTE WORDT CONFORM NEN 2768 UITGEVOERD.

WARM- EN KOUDWATERVOORZIENINGEN WORDEN CONFORM NEN 1006 UITGEVOERD.

DRINKWATERINSTALLATIES WORDEN CONFORM NEN 1006 UITGEVOERD.

ALLE TOEGANGEN TOT DE WONING, VERBLIJFS-, VERKEERS-, BAD-, TOILET- EN BERGRUIMTEN HEBBEN EEN VRIJE DOORGANG VAN MINIMAAL 2,3 METER HOOG EN 0,85 METER BREED.

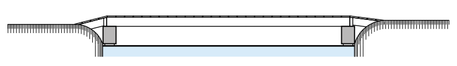

ZIJAANZICHT

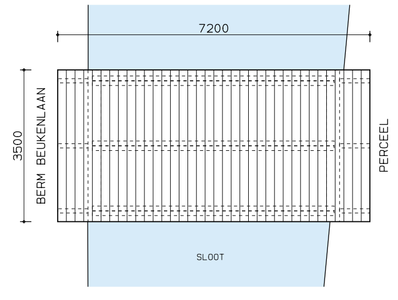

BOVENAANZICHT

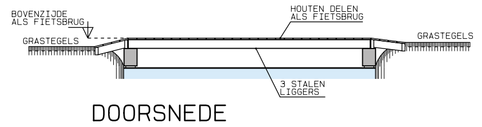

DOORSNEDE

TE BOUWEN BRUG

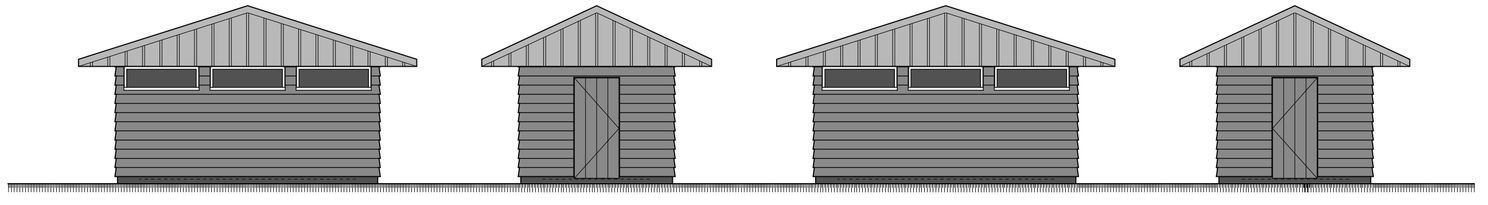

VOORGEVEL
ZUIDGEVEL

LINKERZIJGEVEL
WESTGEVEL

ACHTERGEVEL
NOORDGEVEL

RECHTERZIJGEVEL
OOSTGEVEL

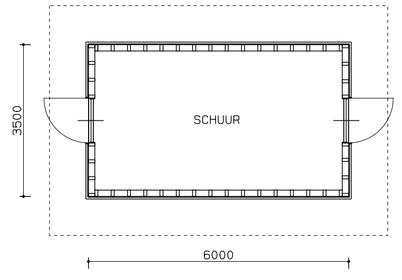

PLATTEGROND

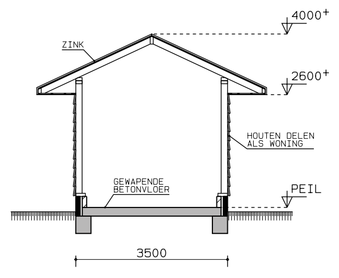

DOORSNEDE

TE BOUWEN SCHUUR

D. D. 16-11-2018	HANDTEK. OPDRACHTGEVER:	WERKNR. 1735	BLADNR. 12
PLAN VOOR HET REALISEREN VAN EEN WONING IN DE BESTAANDE SCHUUR MET UITBREIDING AAN DE VAN TEYLINGENWEG 74 TE KAMERIK	OPDRACHTGEVER: DHR. H. BENSCHOP WATERSTOEP 5 3471 ET KAMERIK		datum: / getekend:
		get. 26-10-2018 E. Wiltenburg	
		gew. 16-11-2018 E. Wiltenburg	
		gew.	
		gew.	
		gew.	
OMSCHRIJVING: NIEUWE TOESTAND		gew.	
		gew.	
		gew.	
		gew.	
ERIK WILTENBURG BOUWKUNDIG TEKENBUREAU	OVERZICHT 44 3471 EE KAMERIK TEL: 06-46085488 info@erikwiltenburg.nl	SCHAAL: 1: 100	FORMAAT: 835x415