


G:\AL GAD\18.0187 UITSPOELING TALUD HOFWEIDE 3 NIEUWEGEIN\04 ONTWERP\AD18-0187_UITSPOELING-TALUD-HOFWEIDE-3-NIEUWEGEIN-TG-00.DWG

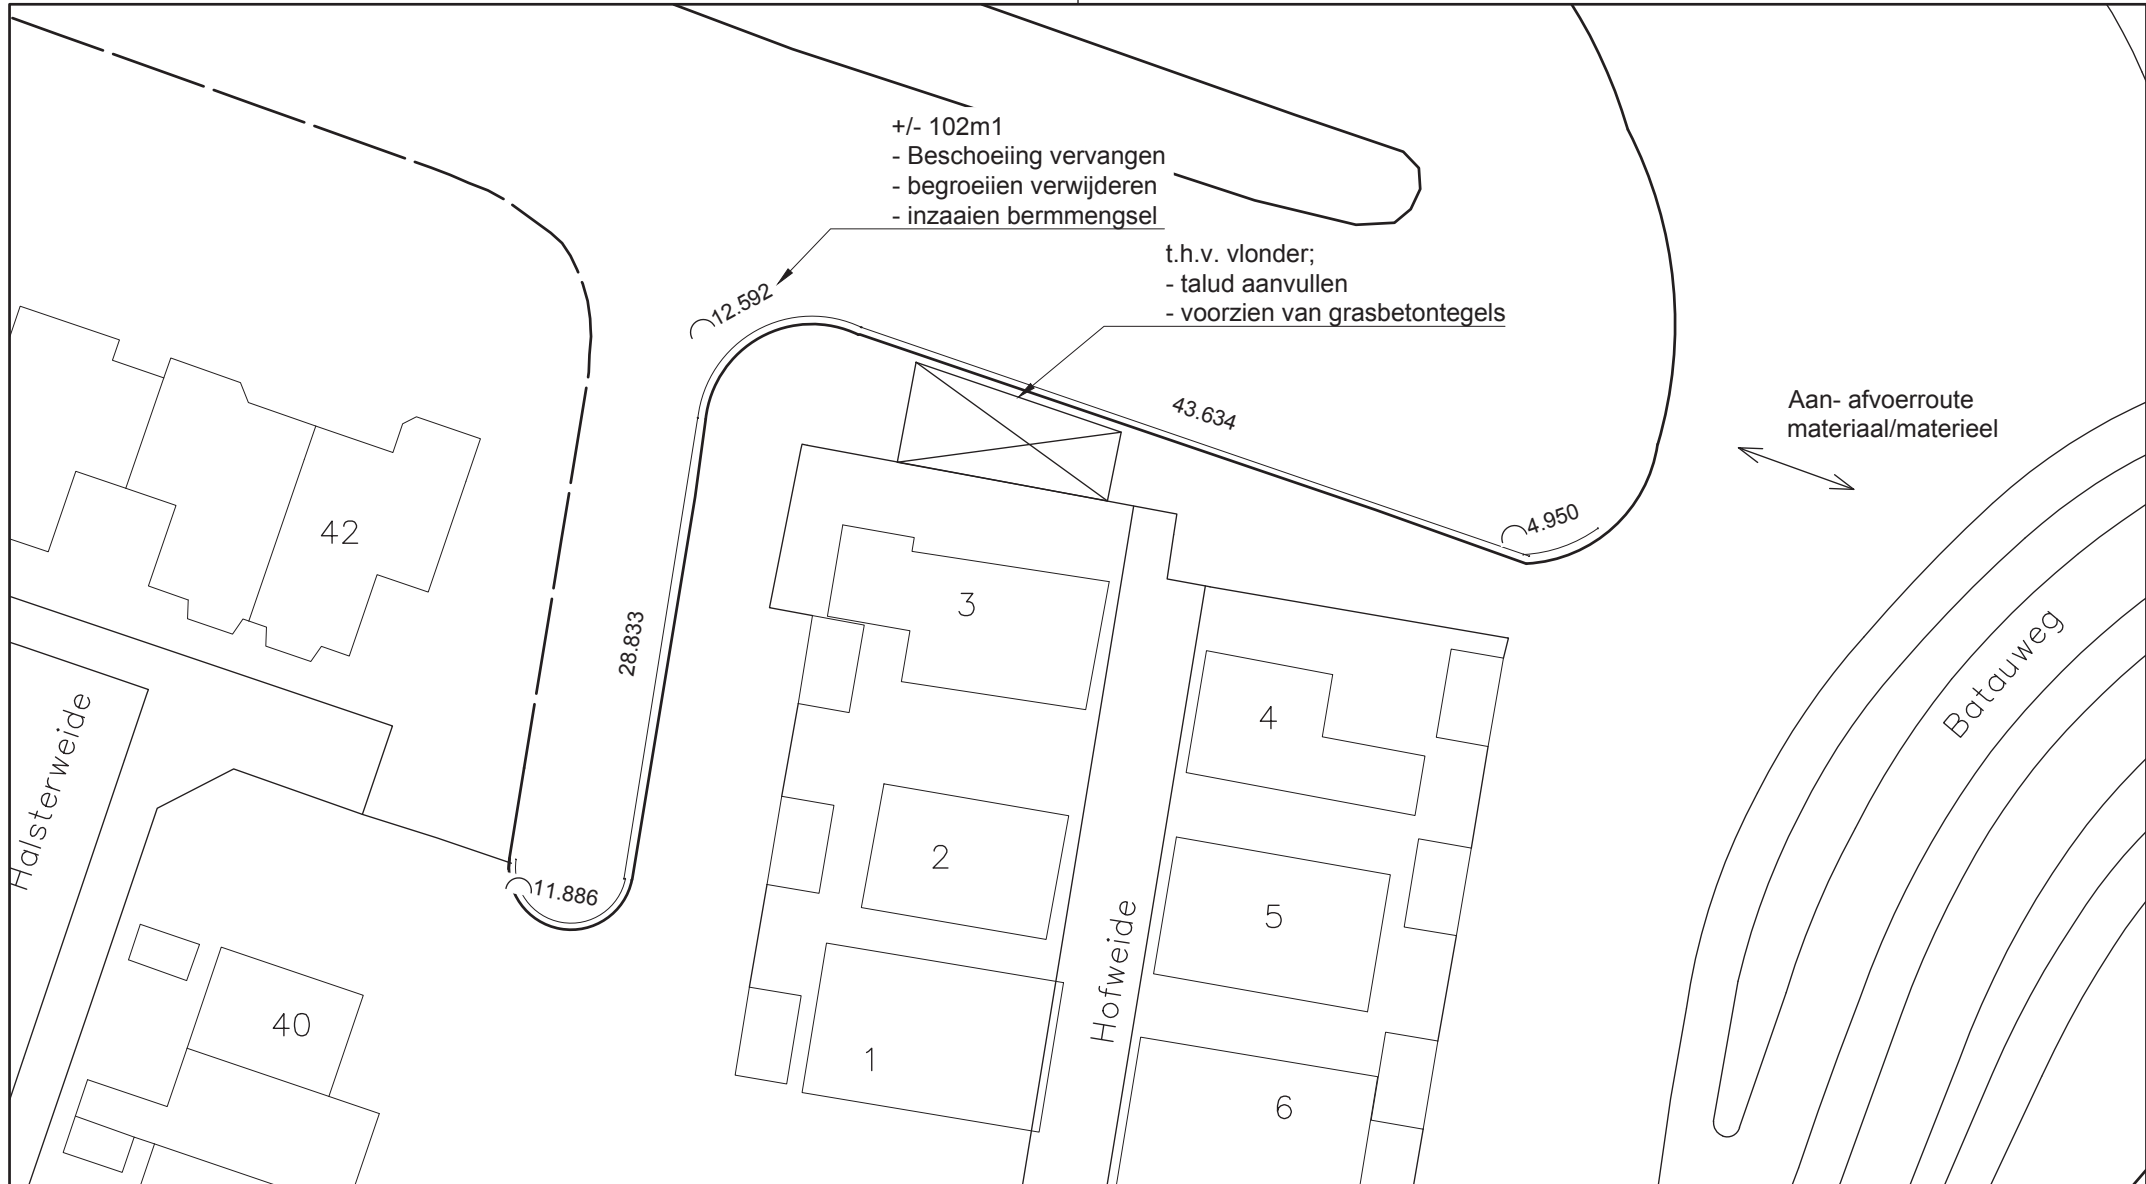

Overzicht

Schaal: 1:300

Project omschrijving: Maatregelen uitspoeling talud Hofweide 3 Nieuwegein

Tekening onderdeel: Indicatie afmetingen

Opdrachtgever: Gemeente Nieuwegein

Schaal: 1:300

Datum: 04-07-2018

Getekend: RvdB

Vrijgegeven: RvdB

Formaat: A3

Pr.nr.
AD18.0187

Obj. nr.
01

Tek. nr.
01

Status: TER INDICATIE

TER INDICATIE
Damsteegt
grond-, weg- en waterbouw