




Voorgevel bestaand



Rechterzijgevel bestaand



Achtergevel best.

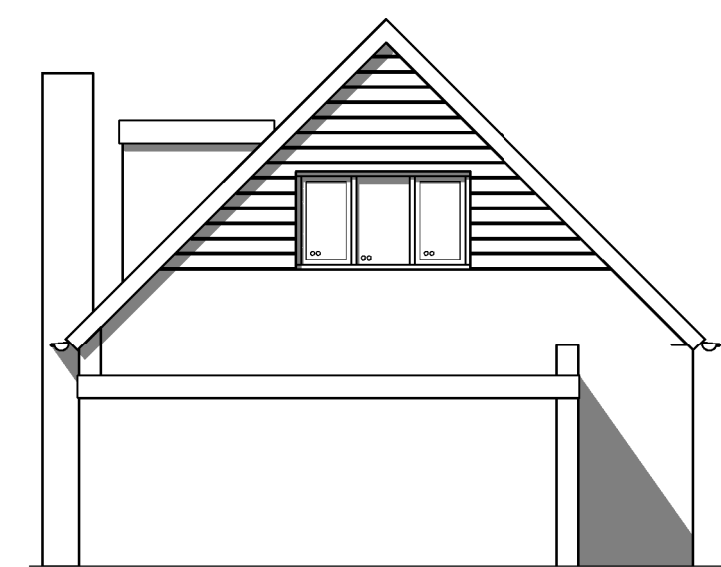


Linkerzijgevel bestaand




Voorgevel gewijzigd




Rechterzijgevel gewijzigd

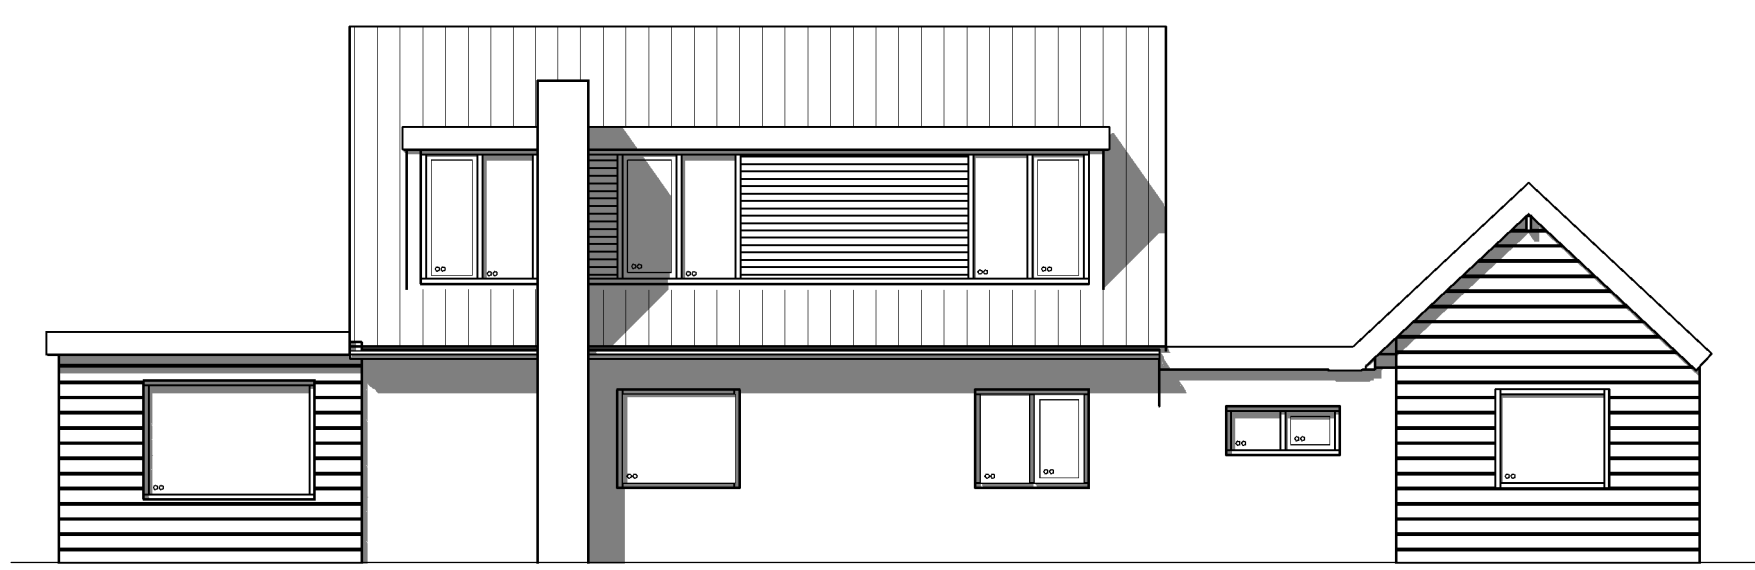


Achtergevel gewijzigd

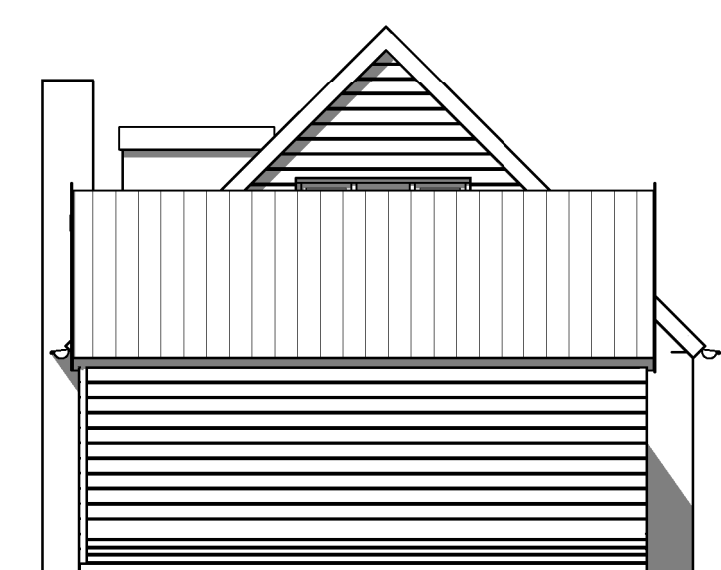


Linkerzijgevel gewijzigd

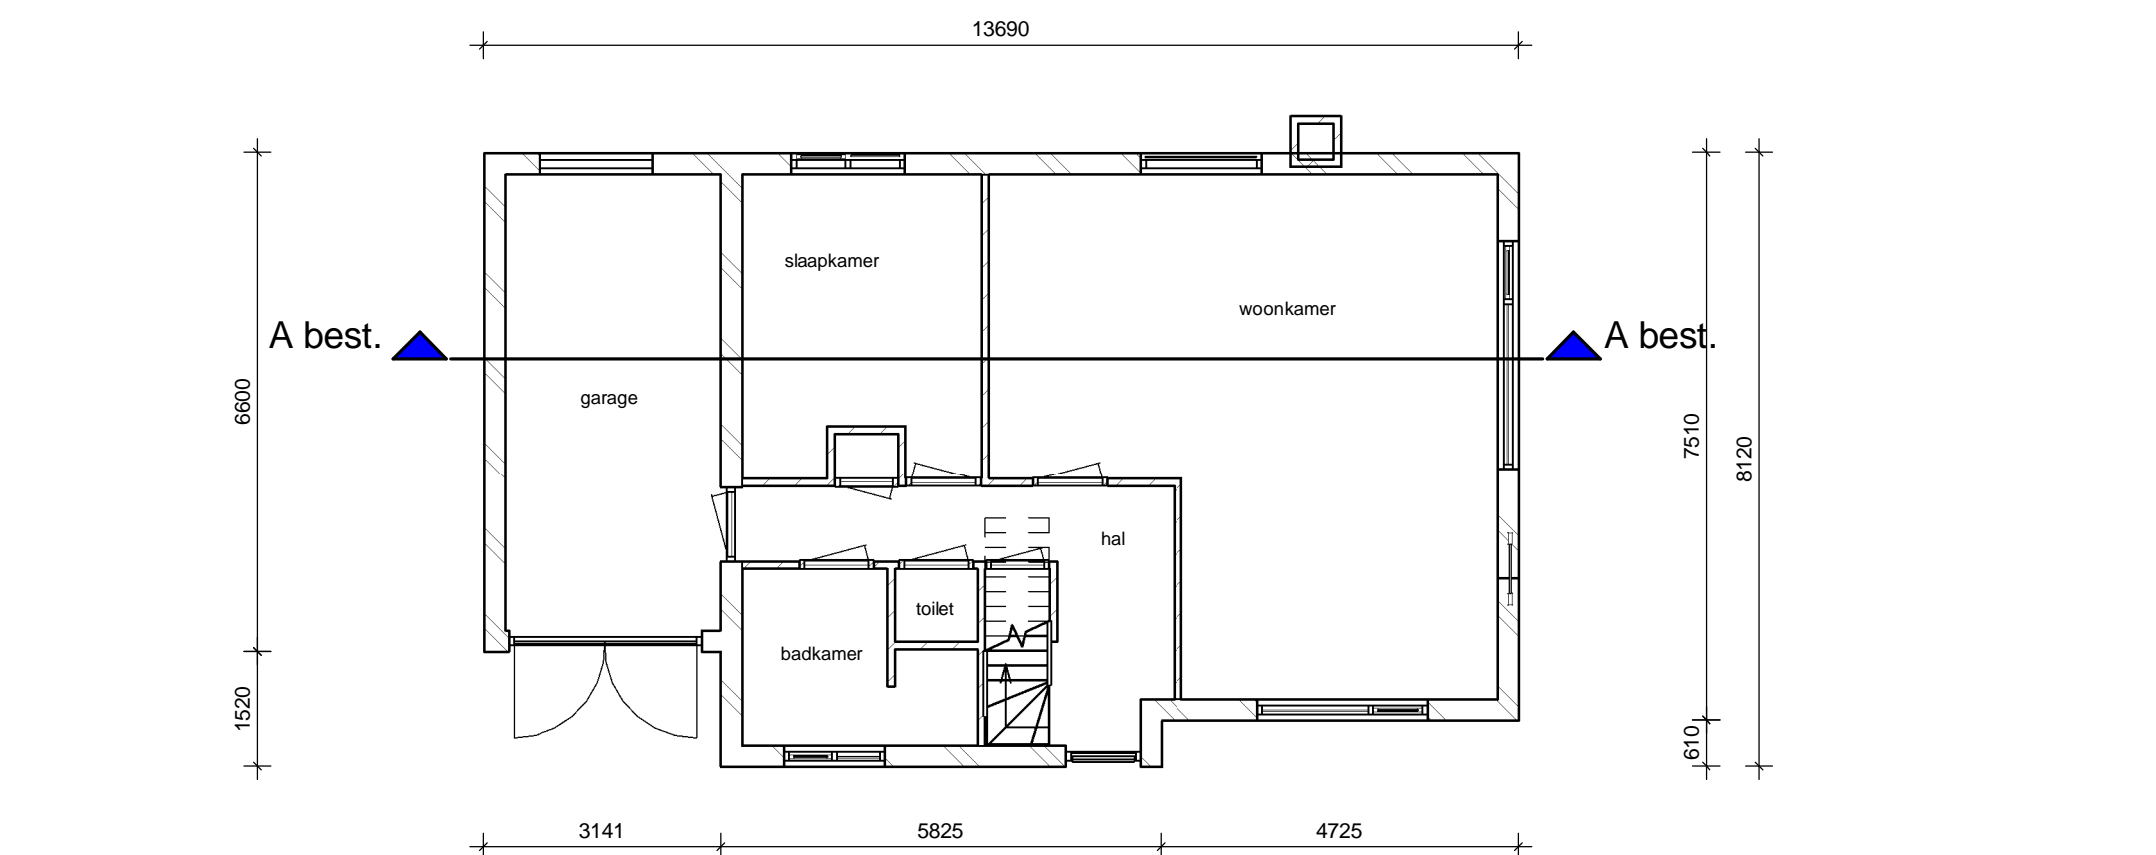


Beganegrond bestaand

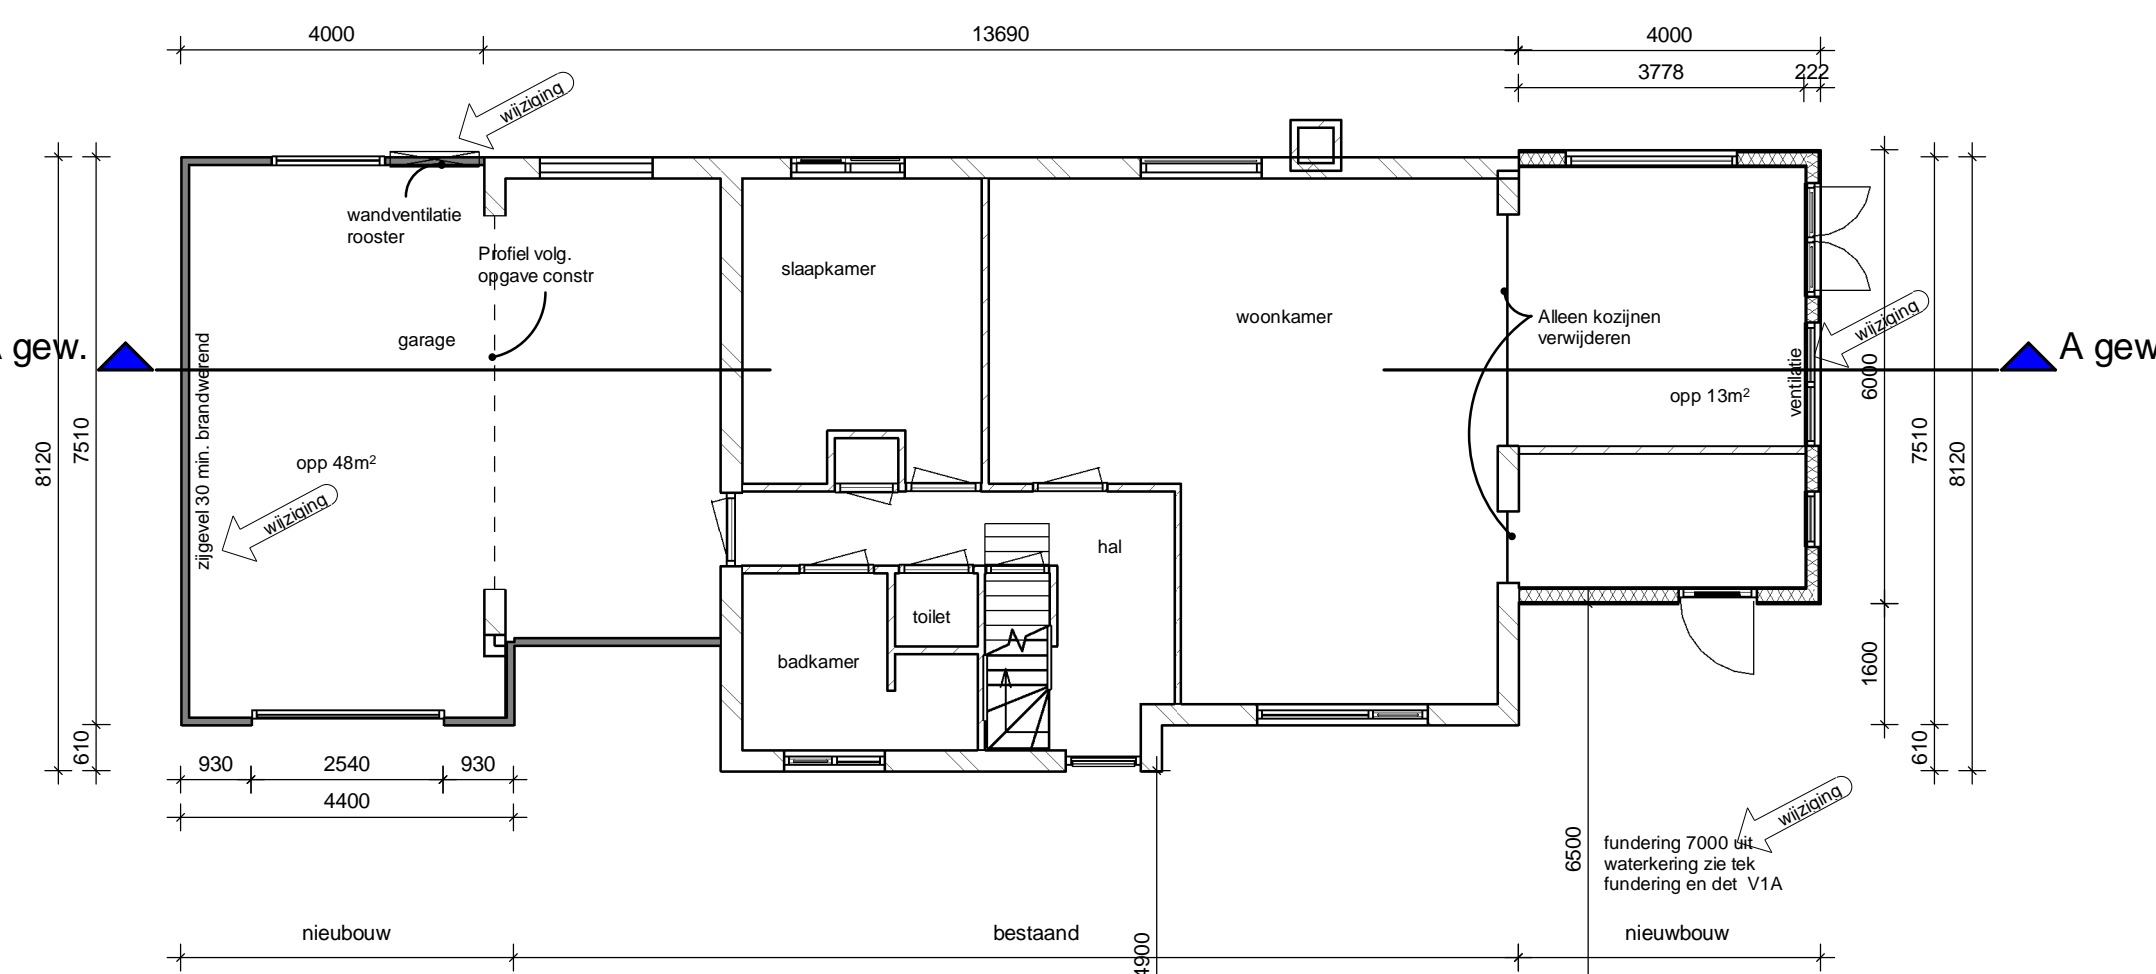


Beganegrond gewijzigd

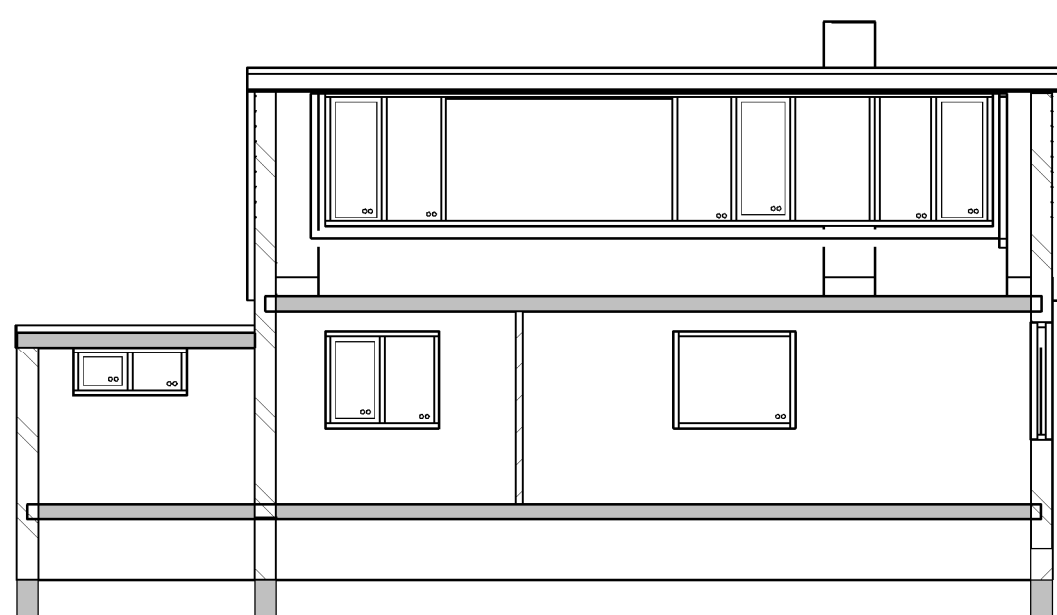

Doorsn. A-A best.

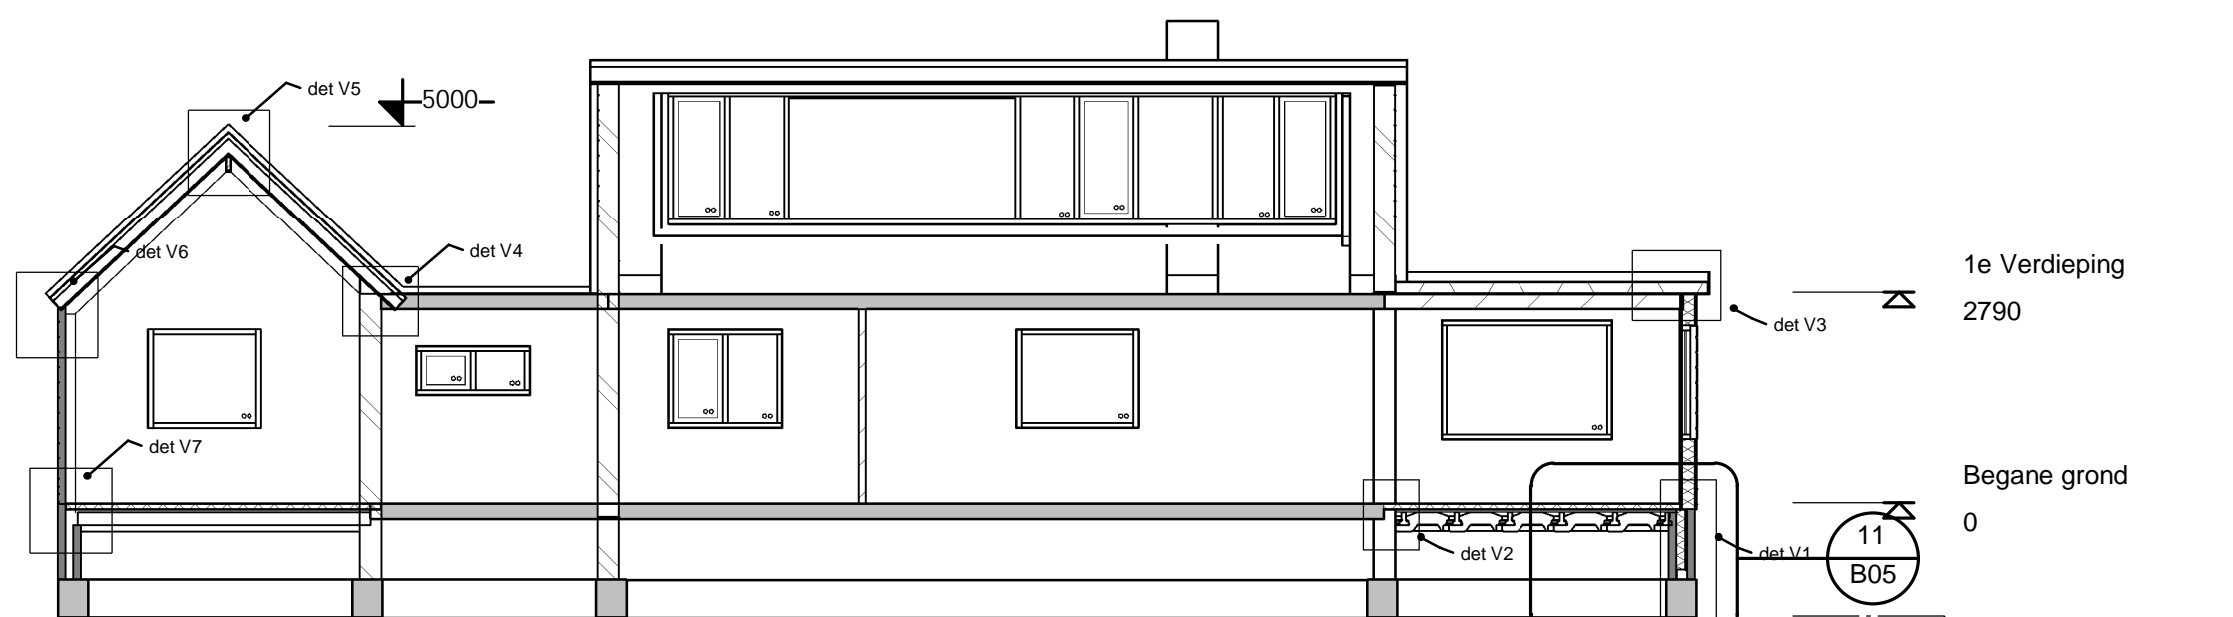


Doorsn. A-A gew.

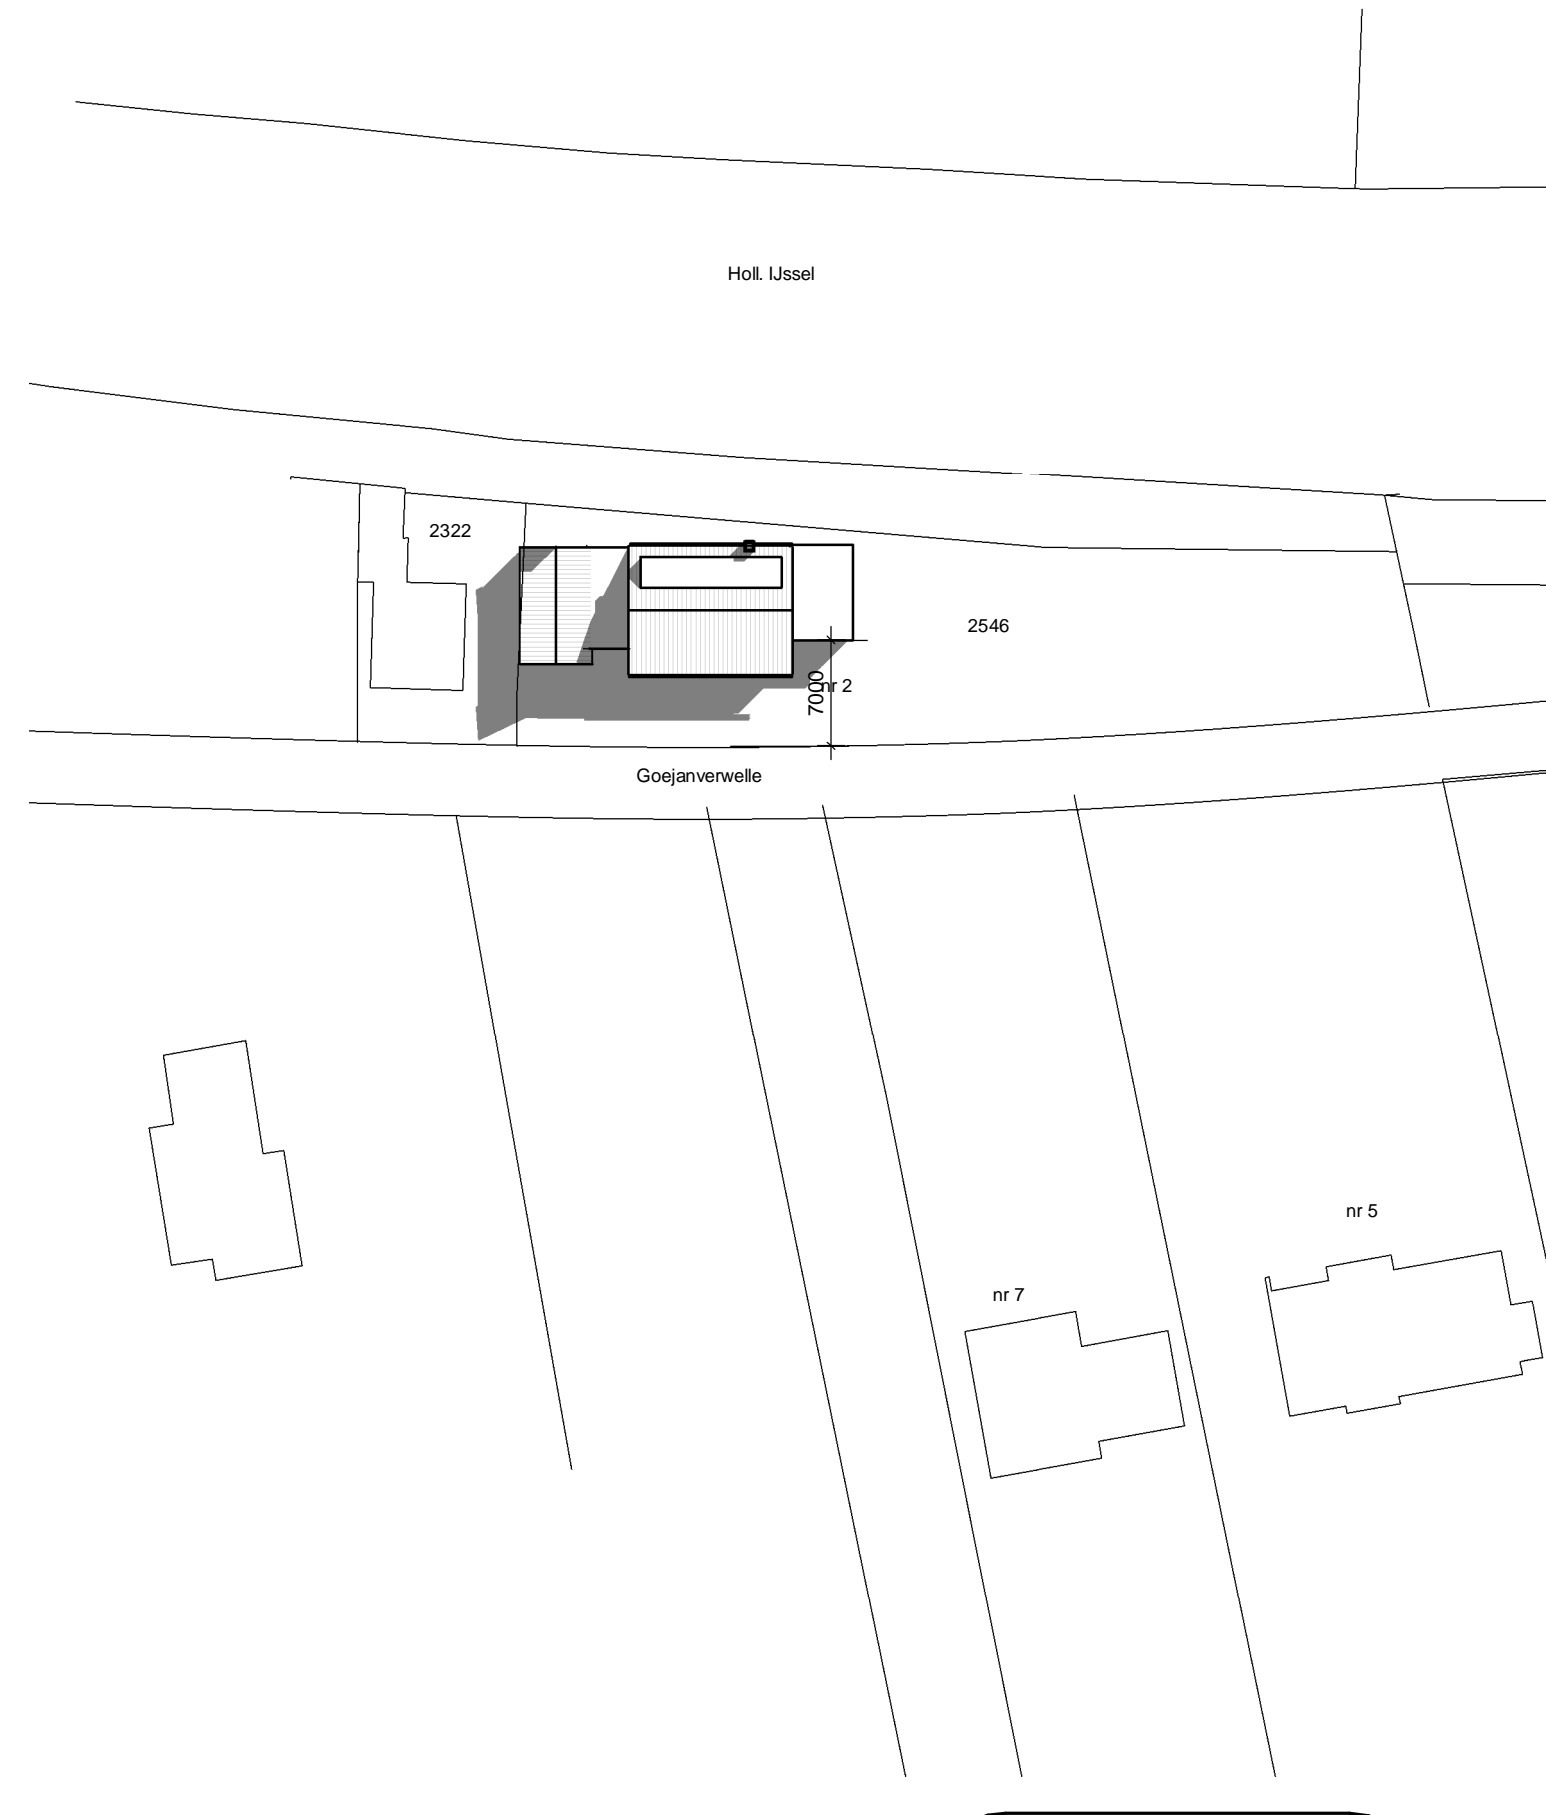

Situatieschets 1:500

Kadastrale gemeente: Hekendorp
Sectie: A
Perceel: 2546

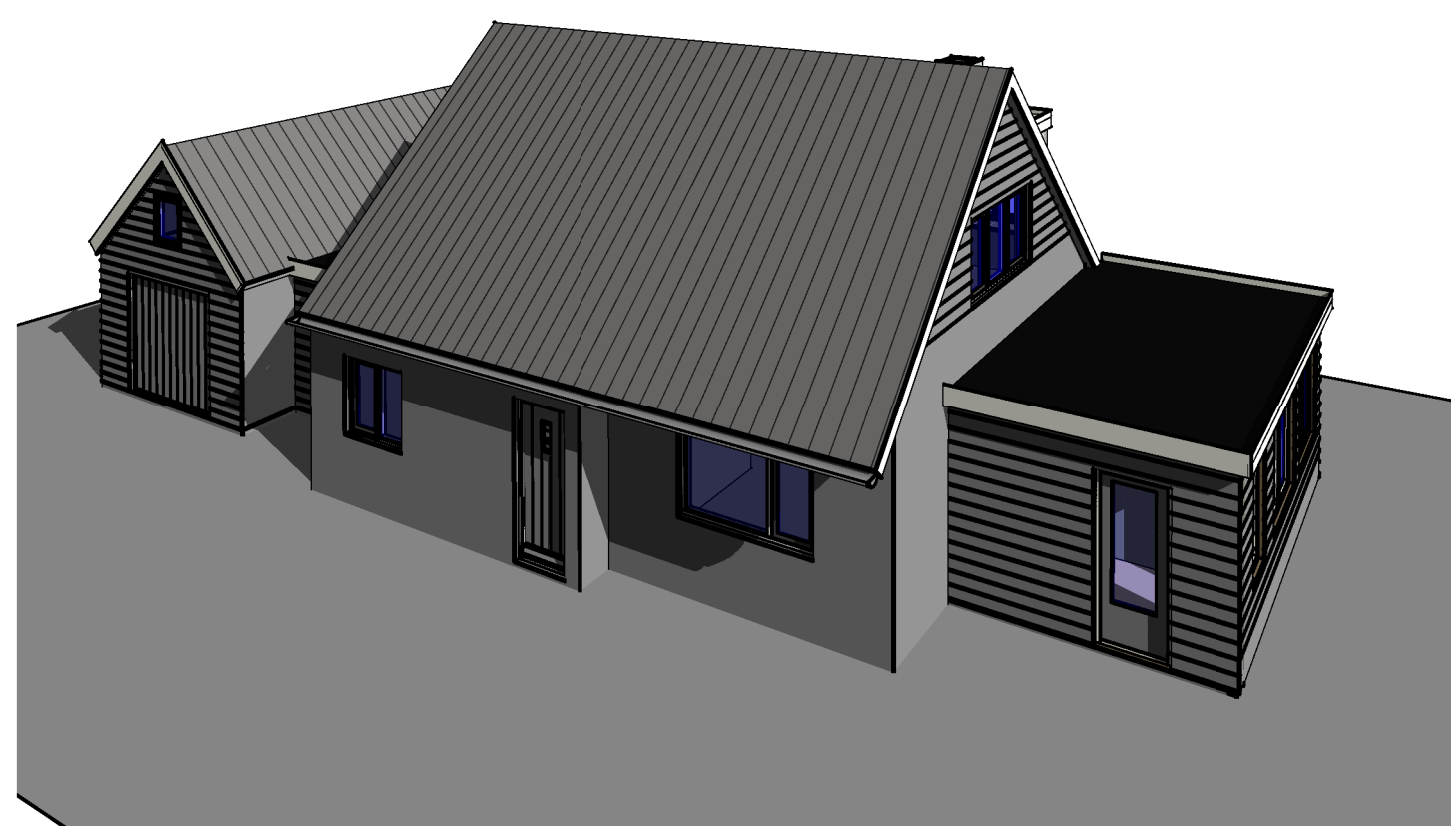

Toegepaste materialen

Gevels	rabat	zwart
Kozijnen	merantie	wit
Glas	dubbele beglazing	
HWA	zink	onbehandeld
Dakbedekking	epdm	zwart
Boeidelen	multiplex	wit

Ventilatie garage

Opp 48m²
Eis Bouwbesluit 3dm³/m² = 144m³
Ventilatierooster capp 150dm³
geplaatst in een gevelwand
Merk Daaldrop MVB 200
capp 750 m³/h = 208dm³/s
aanwezig ventilatie 208dm³/s
208dm³/s > 150dm³/s Voldoet dus

kering waterschap

Opp 13m²
Eis Bouwbesluit 0.9dm³/s/m² = 11.7dm³/s
Ventilatierooster capp 10.3dm³/s
geplaatst in een gevelwand
Merk Duo Ton 10 zr
capp 2 x 0.7m³=14.4 dm³/s
14.4dm³/s > 11.7dm³/s Voldoet dus

Opp 13m²
Eis Bouwbesluit 0.9dm³/s/m² = 11.7dm³/s
Ventilatierooster capp 10.3dm³/s
geplaatst in een gevelwand
Merk Duo Ton 10 zr
capp 2 x 0.7m³=14.4 dm³/s
14.4dm³/s > 11.7dm³/s Voldoet dus

Piet van Vuuren bouwkundig ontwerper / tekenaar Oudeweg 7 3421 GX Oudewater 0348 565182 06 29590452 p.vanvuuren@hetnet.nl	Schaal 1:100 Opdrachtgever Fam. M. Verkerk Goejanverwelle 2 3467 PP Hekendorp Wijzigingsdatum A 05-11-2018	Datum 11-10-2018 Projectadres Goejanverwelle 2 3467 PP Hekendorp Omschrijving Aanbouw woning en berging Getekend
---	---	---

Deze tekening is eigendom van Piet van Vuuren. Zonder schriftelijke toestemming mag deze niet worden gekopieerd, gebruikt of de inhoud ervan ter kennis aan derden worden gebracht.