

Stroomlijn Rapport



1000 cm


Opmerking:



Datum: 27-08-2018

Librecht sectie C



Gemeente Utrecht

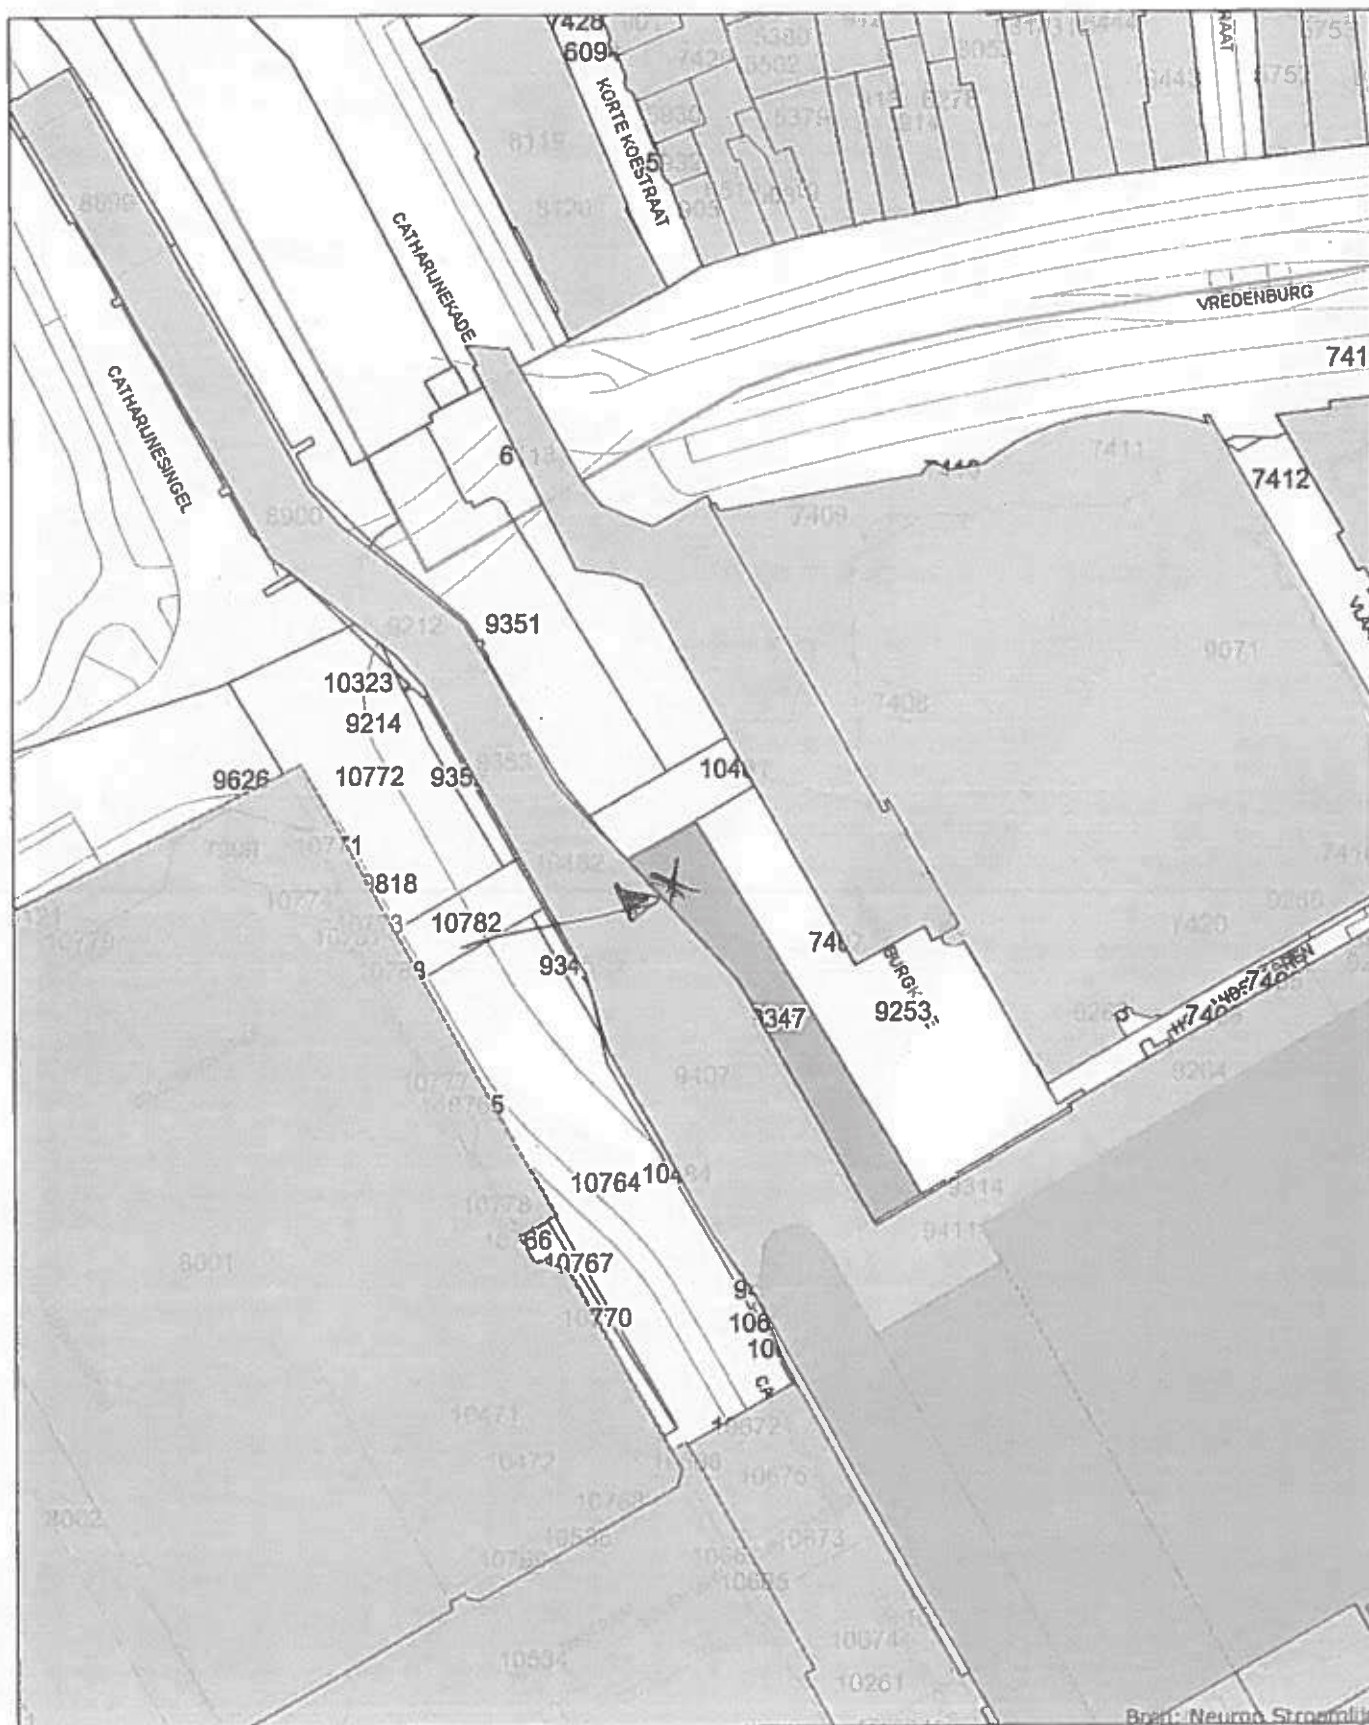

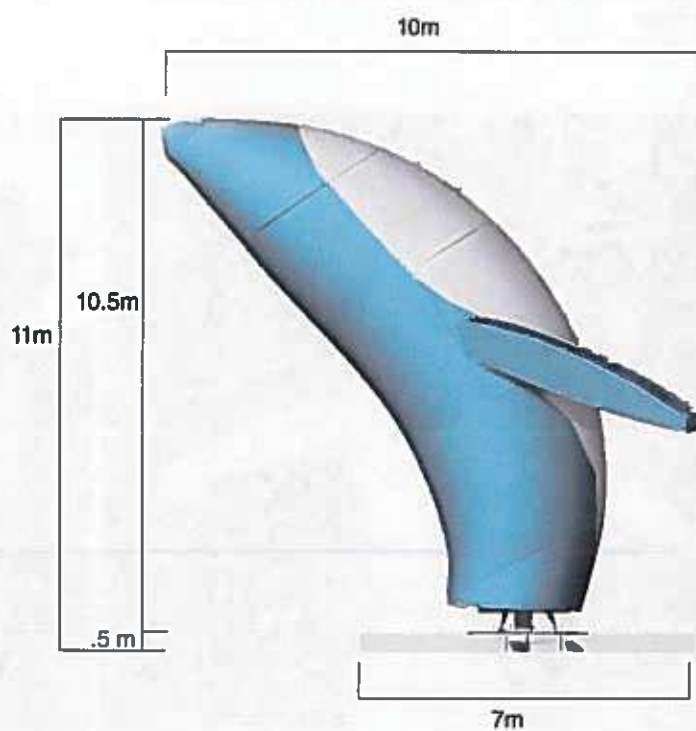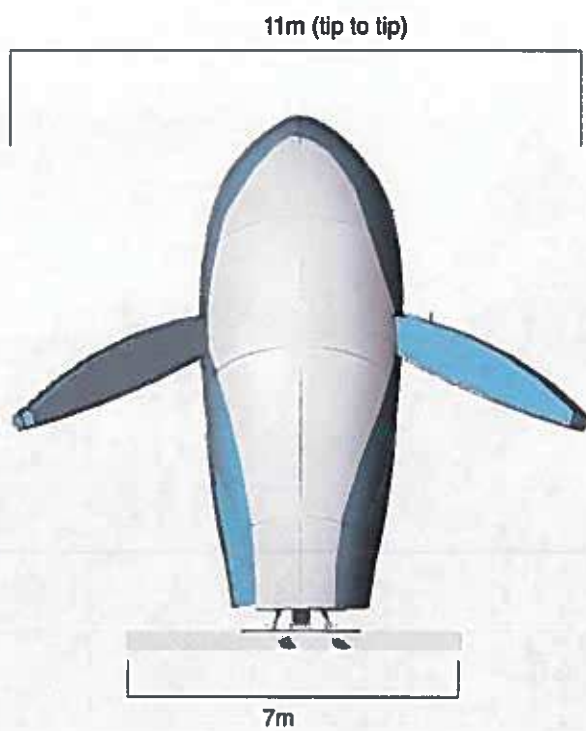

Skyscraper
Elevations and Relevant Dimensions

STUDIOKCA
Studio Kimoeld Chang Architecture