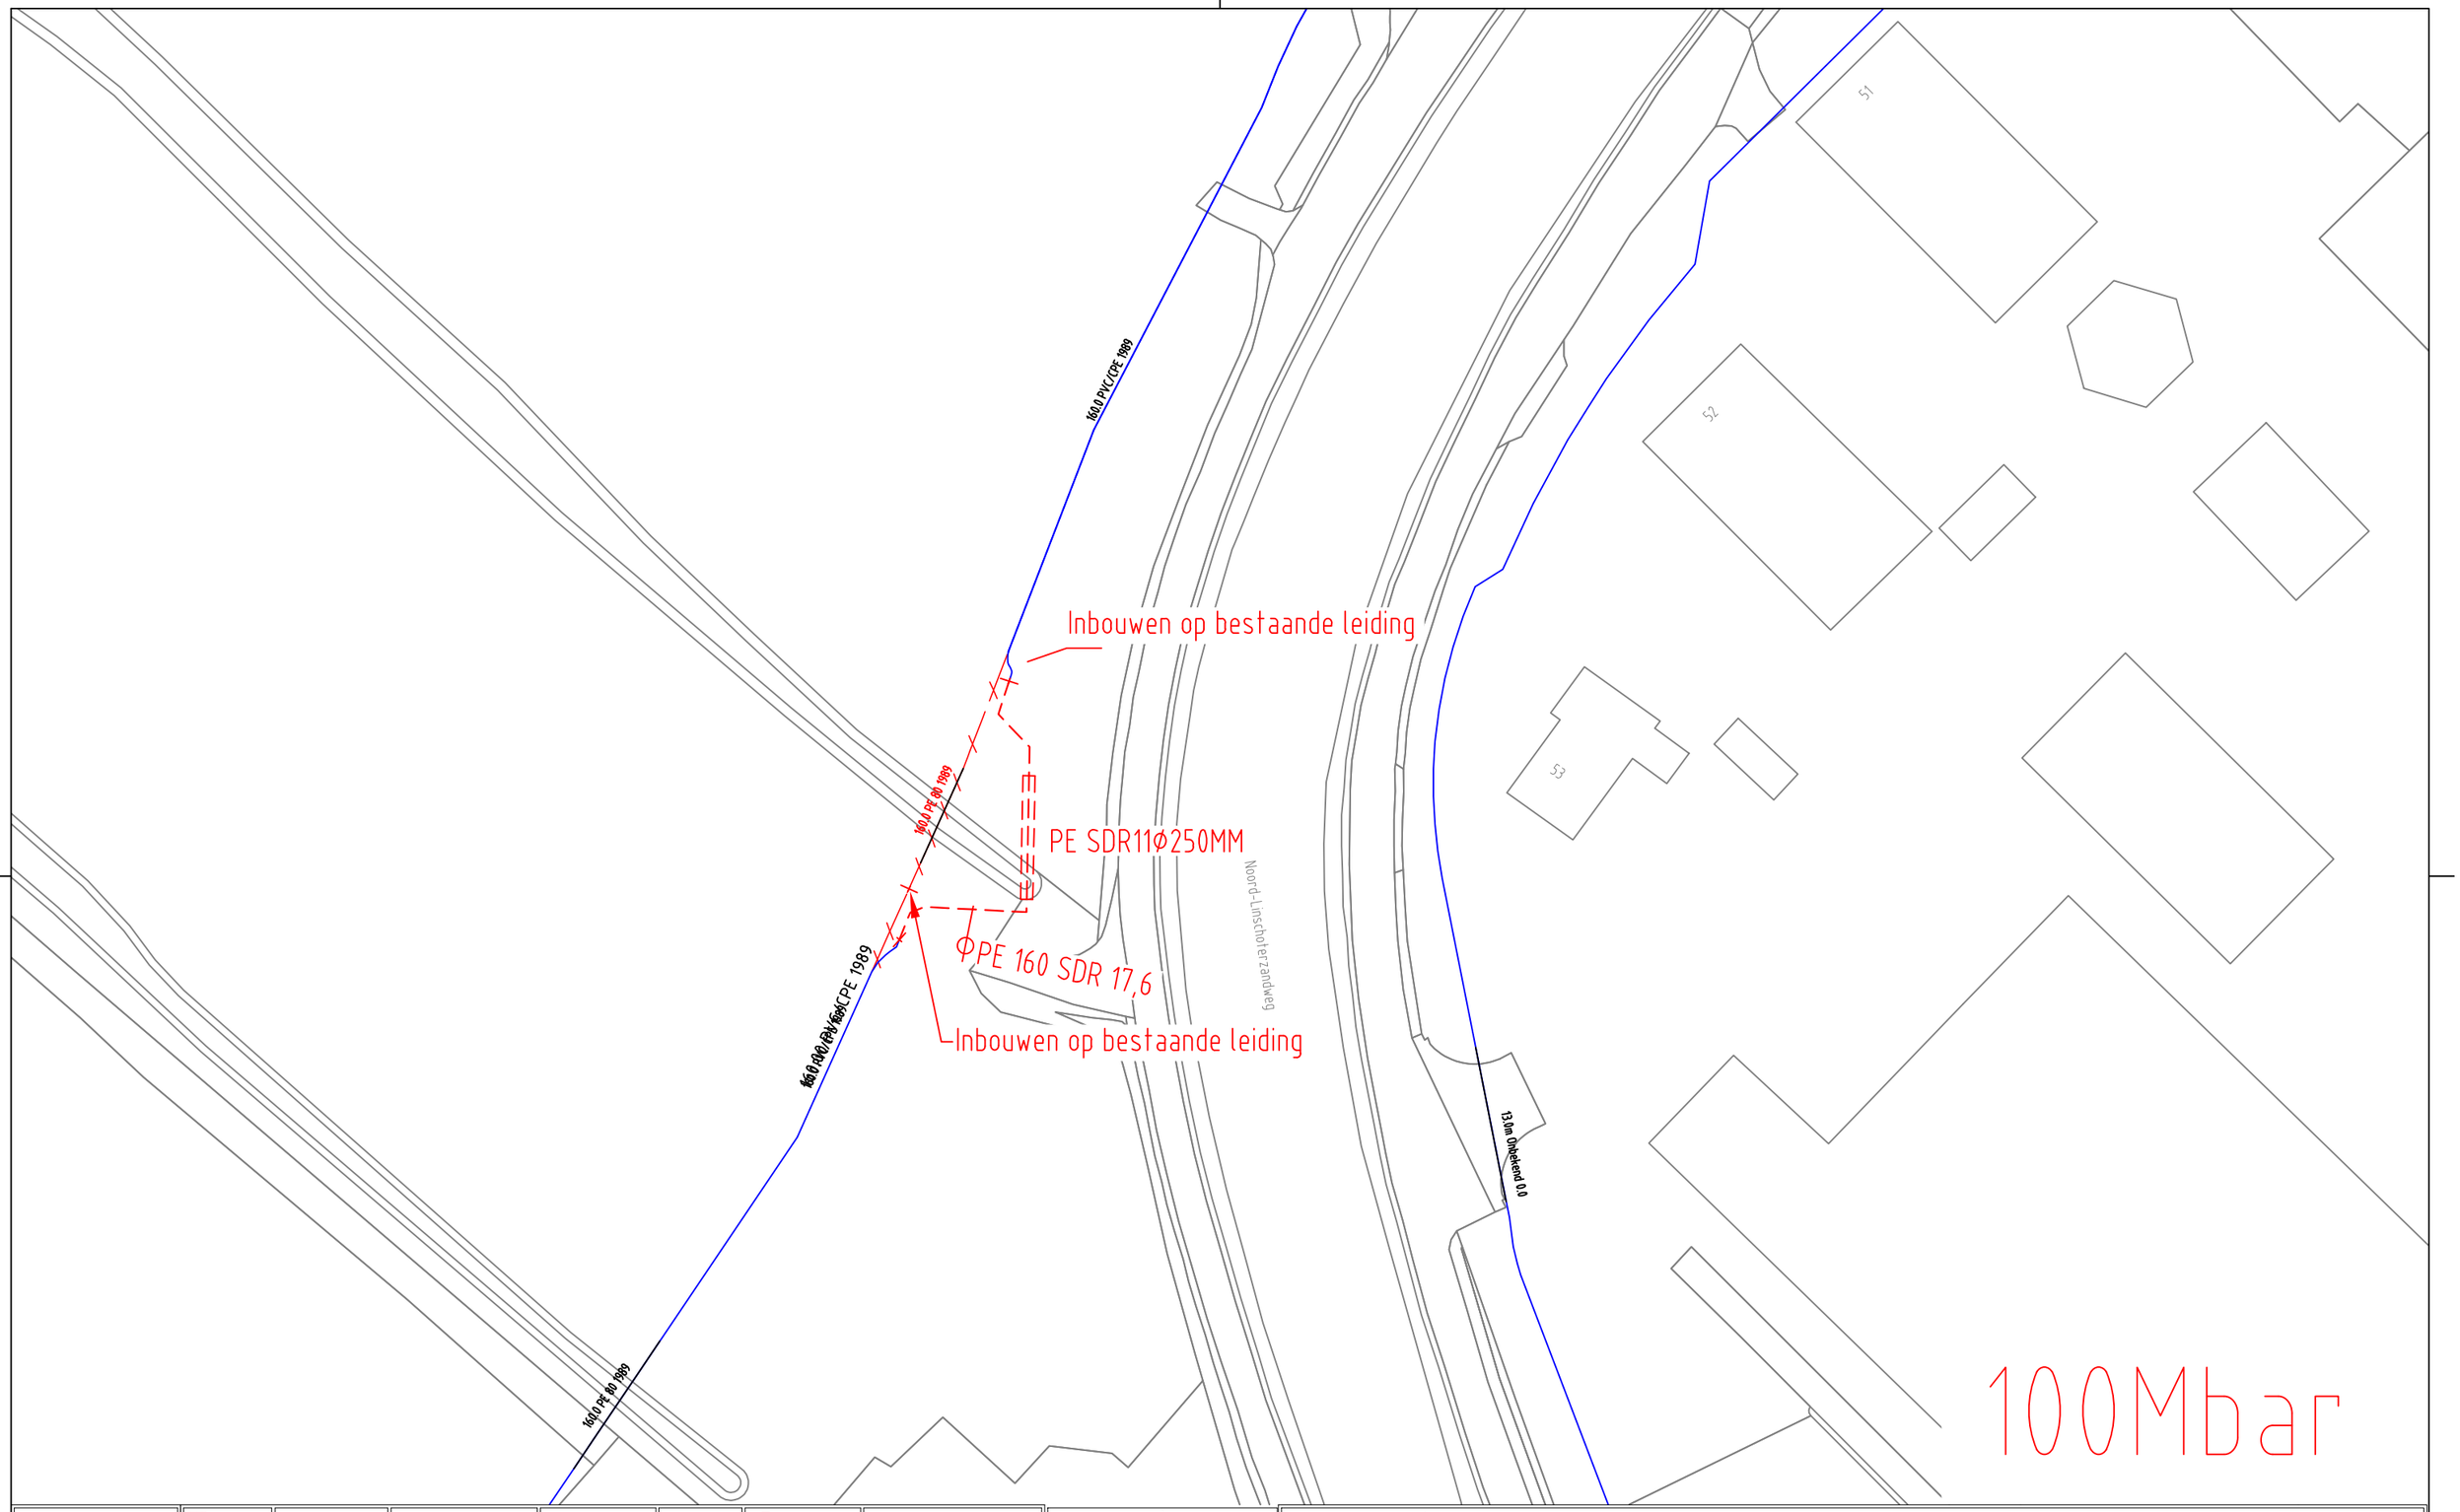

GAS NIEUW	Station	Buitenkast	LD-aansluiting	Aanboring	T-stuk	Afsluiter	Bescherming
	Eindstuk	Verloopstuk	Materiaalovergang	Leeftijdsovergang	Abc Tekst	Zinkerbord	Isolatiekoppeling
	Leiding nieuw	Leiding te rijzen	Leiding te rooien	Buiten Bedrijf	Afblaas	Kadaster	
GAS BESTAAND	Station	Buitenkast	Leveringspunt	Aanboring	T-stuk	Afsluiter	Bescherming	Sifon
	Materiaalovergang	Leeftijdsovergang	Eindstuk	Reparatiestuk	Verloopstuk	Diepteligging	KB annode	
	Isolatiestuk	Stoppelpunt	Zakbaak	Ext. huisdrukregelaar	KB meetpaal	KB meetpunt	Lekherstel	
	30/100/200 MBar	30 MBar	100 MBar	200 MBar	1 - 4 Bar	8 Bar	Buiten Bedrijf	

Opmerkingen/Tracélengte;

STEDIN

LD-ontwerp
Noord-Linschoterzandweg (rec)
3425 EL te Snelrewaard

Formaat: A3	
Schaal: 1:500	
Volgend bladnr: n.v.t.	
Wijz: 02	Get: M.S. JANSSEN
Datum: 22/11/2018	Gec:
Project: 50126136	
Documentsoort: Detailontwerp/Vergunning G	
Documentnr: 4501193420	
Status: Ter uitvoering	