



DOORSNEDE 1-1
SCHAAL 1:25

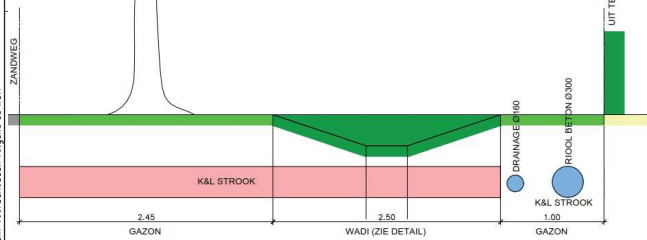

ELEKTRA NIEUW	LS-kast	Station	Leveringspunt	Laadpaal	OV mast
	Mast bovengronds	Mof	Bescherming	Abc Tekst	Zinkerbord
ELEKTRA BESTAAND	Kabel nieuw	Kabel te rijden	Kabel te rooien	Buiten Bedrijf	Kadaster
	LS-kast	Station	Leveringspunt	OV mast	Mast bovengronds
	0,4 kV/OV	0,4 kV	3 kV	6 kV	10/13 kV
	23 kV	25 kV	50 kV	66 kV	150 kV
	Buiten Bedrijf	Telecom	Aardkabel	Gelijkspanning	

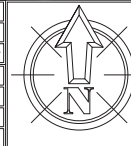

Opmerkingen/Tracé lengte:
STEDIN
Formaat: A2
Schaal: 1:500
Volgend blad:

20180927 Trace Elektra
Zandweg 204 - 3454 HE - De Meern
LS-PLAN
Detailontwerp/Vergunning E

Wijz: #1
Datum: 4-10-2018
Project: 930000093568 KGR Aanvraag
Ordernr: 50153726
Documentnr: 20180927-0000-036
Status: In bewerking
Bladnr: 036

Stedin Netbeheer B.V.
Realisatie
Ontwerp akkoord voor uitvoering
Naam: H. Elbertse
Datum: 4-10-2018
Paraaf: