

LEGENDA:

KABELS EN LEIDINGEN:


- RIOL. RIOL. RIOL. Riool vrijvalv Utrecht
- ENEKO GAS ENEKO GAS ENEKO GAS Gas lage druk Stedin
- ENEKO MS ENEKO MS ENEKO MS Middenspanning Stedin
- ENEKO MS ENEKO MS ENEKO MS Middenspanning Prorail

TOELICHTING:

- maten in millimeters, tenzij anders aangegeven
- hoogtematen in meters t.o.v. N.A.P., tenzij anders aangegeven
- hoeken in graden (360°)
- coördinaten in millimeters t.o.v. Rijksdriehoeksnet

LEGENDA:

- i.h.w. gestort beton maaiveld metselwerk
- prefab beton hout

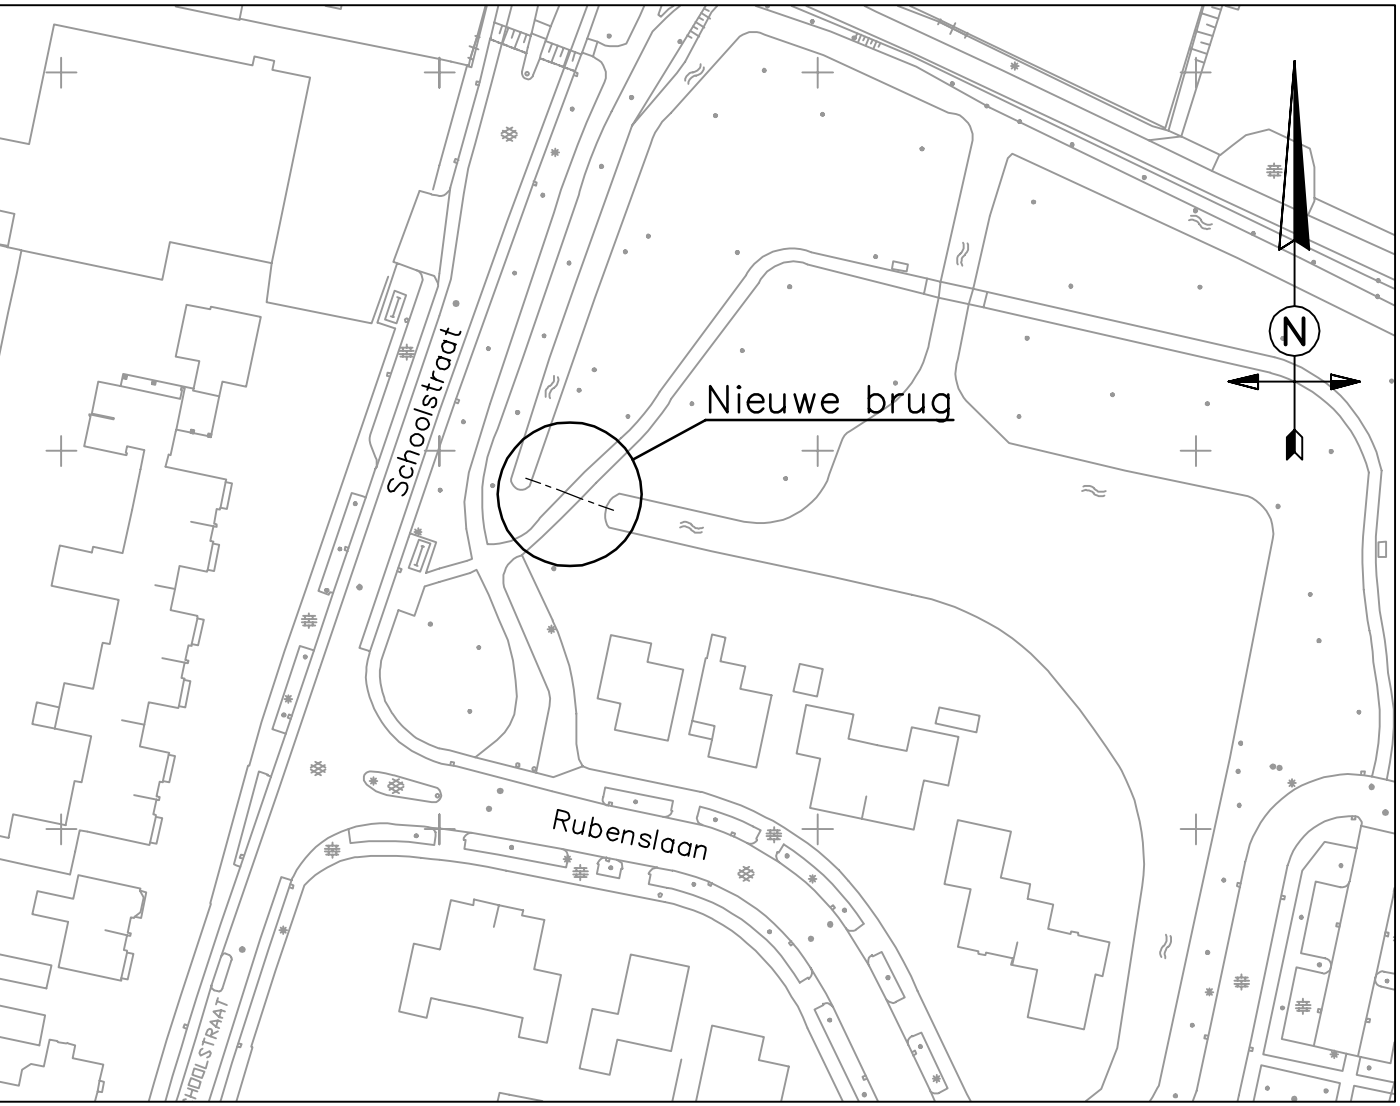

SITUATIE

SCHAAL 1:1000

B					
A					
O	19-07-'18	J. vd Bunt	W. Akk.	F. vd Vaart	Origineel
Versie	Datum	Getek.	Getoe.	Vrijge.	Opmerkingen

Stadswerken



Opdrachtgever	Gemeentebestuur van Utrecht	Schaal	zie tek.	Formaat	A1
Beheer		Status	Bestek		
Project	Brug Schoolstraat Vleuten	Projectnummer	141.1180.01	Status	Definitief
Tekeningnummer	C&B.020-001	Datum	19-07-2018	Versie	0
Onderdeel	Bestaande situatie	Getekend	J. van de Bunt		
Bovenaanzicht		Getoetst	W. Akkermans		
Voorontwerp		Vrijgegeven	F. van der Vaart		

Stadsingenieurs
Bezoekadres Stadsplateau 1, 3521 AZ Utrecht
Postadres Postbus 8375, 3503 RJ Utrecht
Telefoon 030 - 286 4323
www.utrecht.nl