



## Bovenaanzicht

Schaal: 1:50

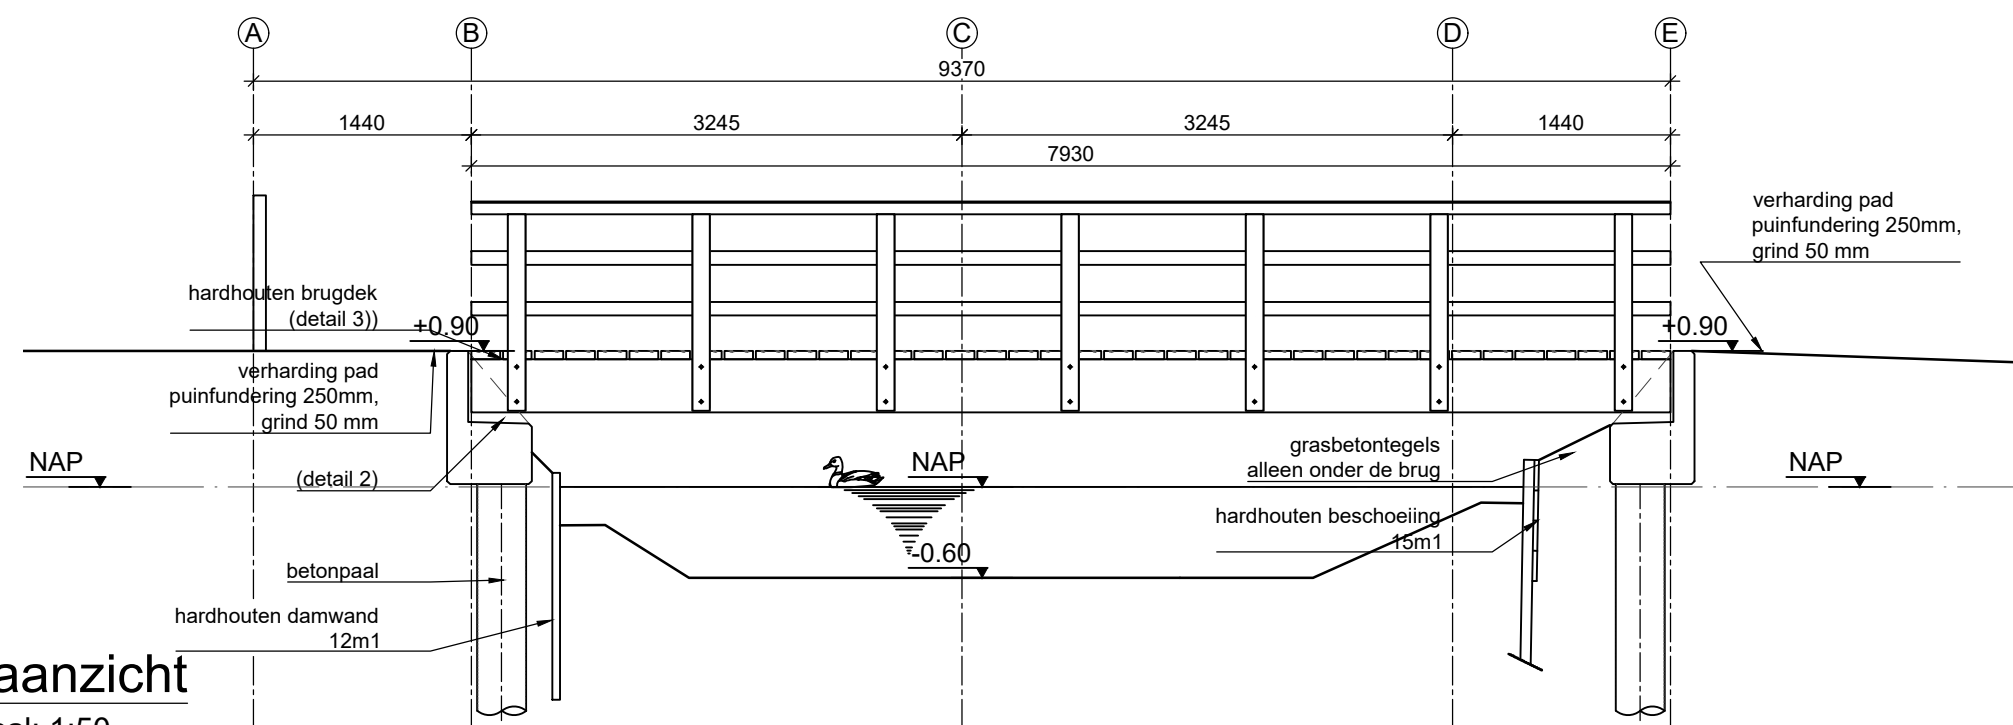


## Zijaanzicht

Schaal: 1:50

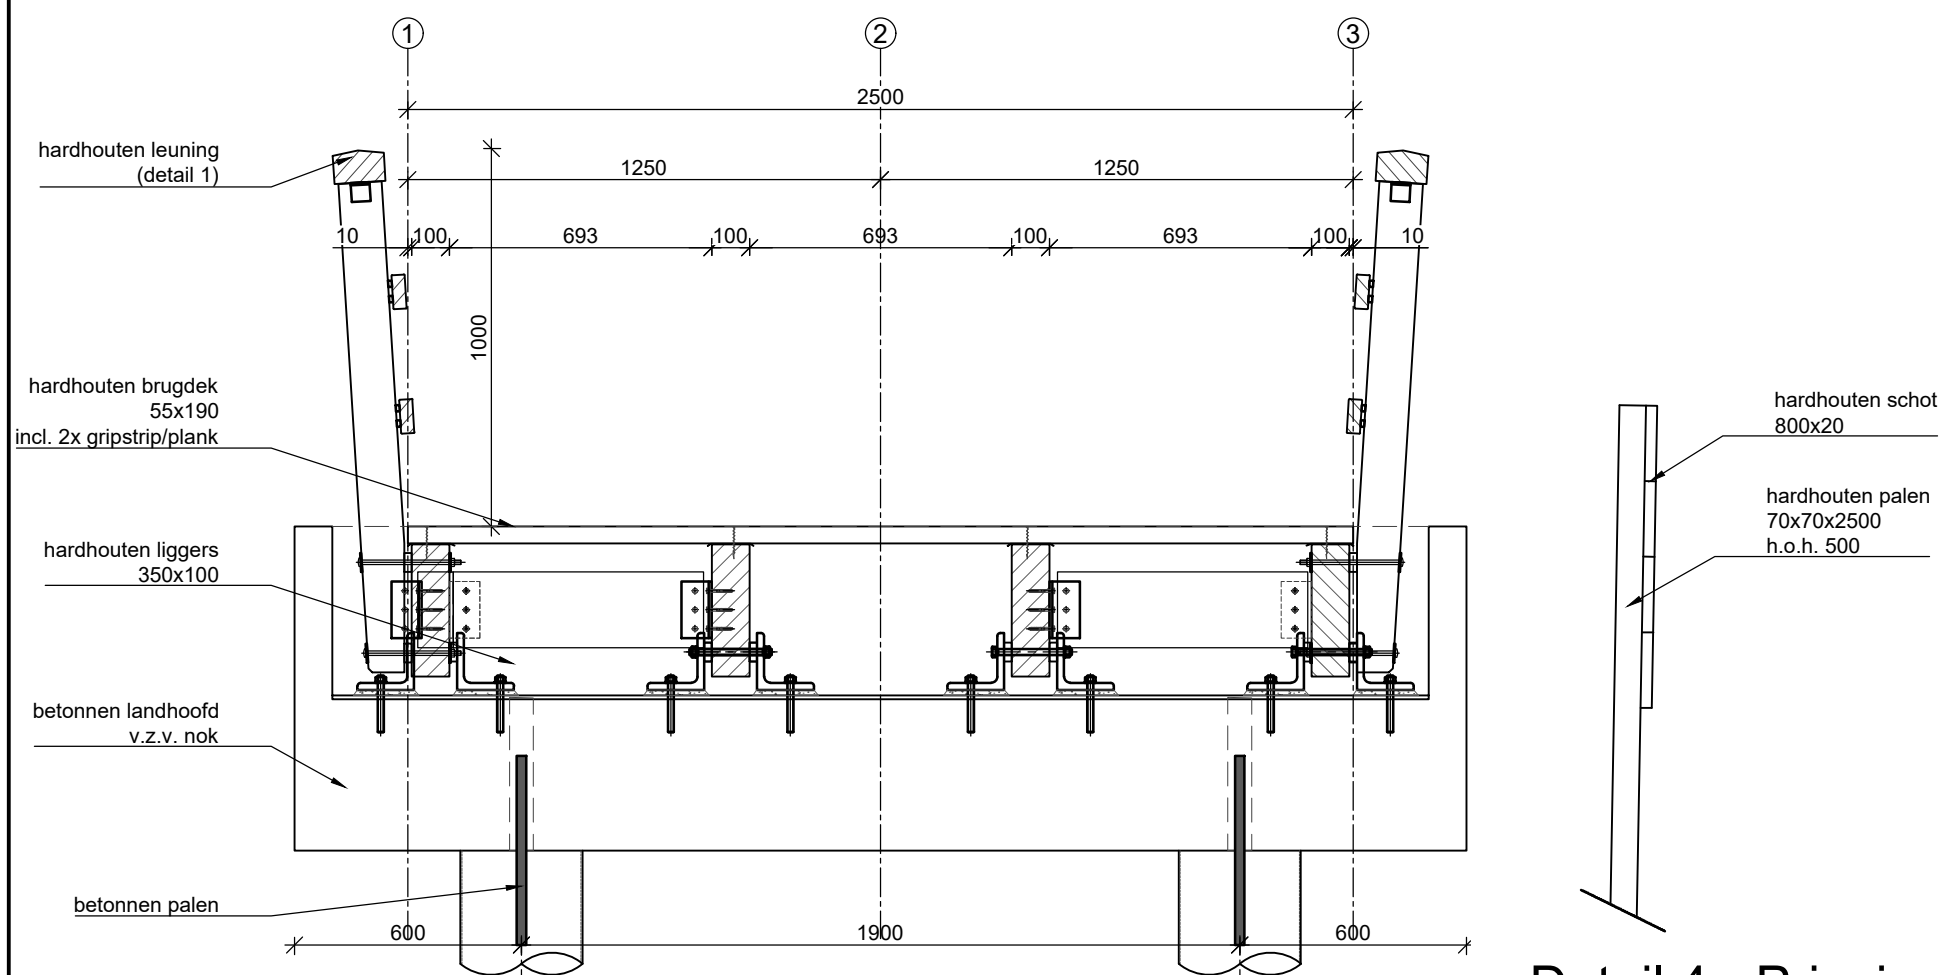


## Doorsnede

Schaal: 1:20

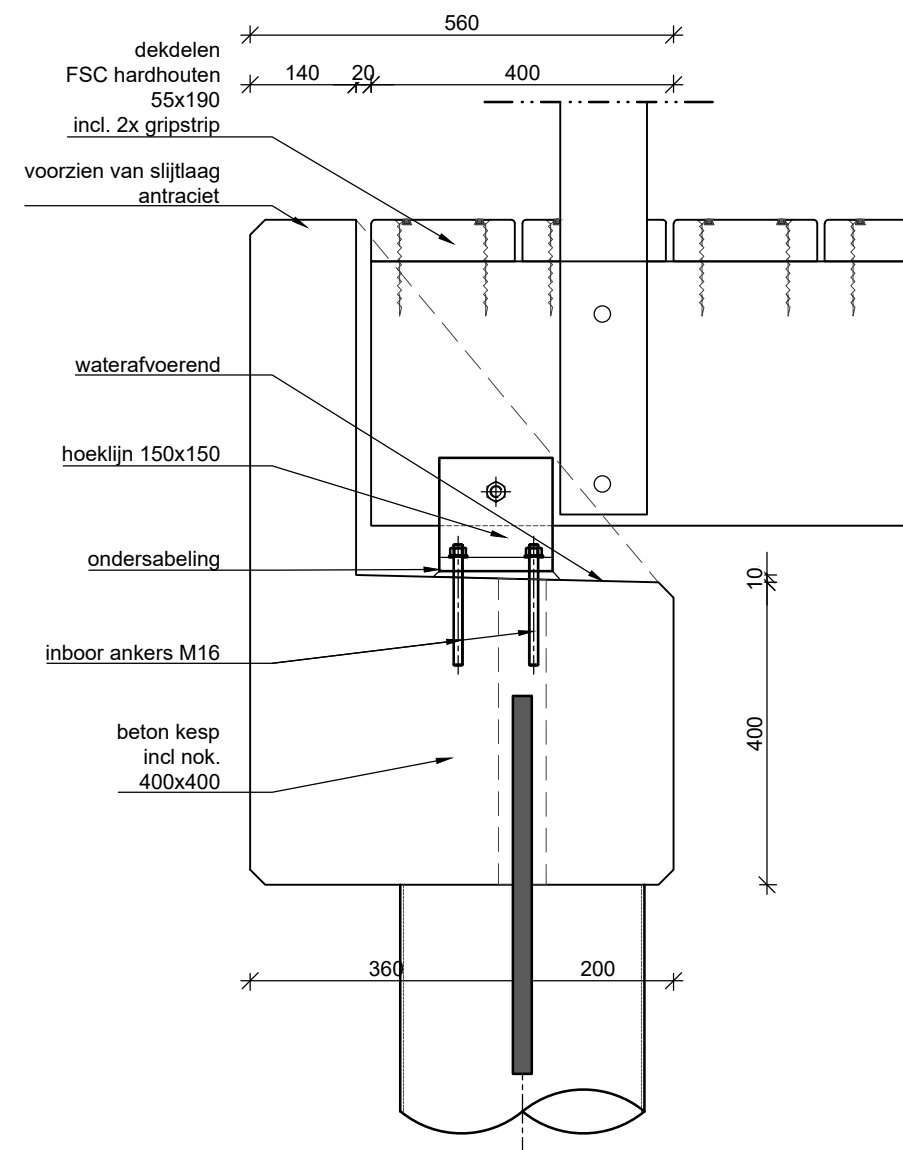


Detail 2 - Bevestiging ligger landhoofd (1)	
--	--

Schaal: 1:10

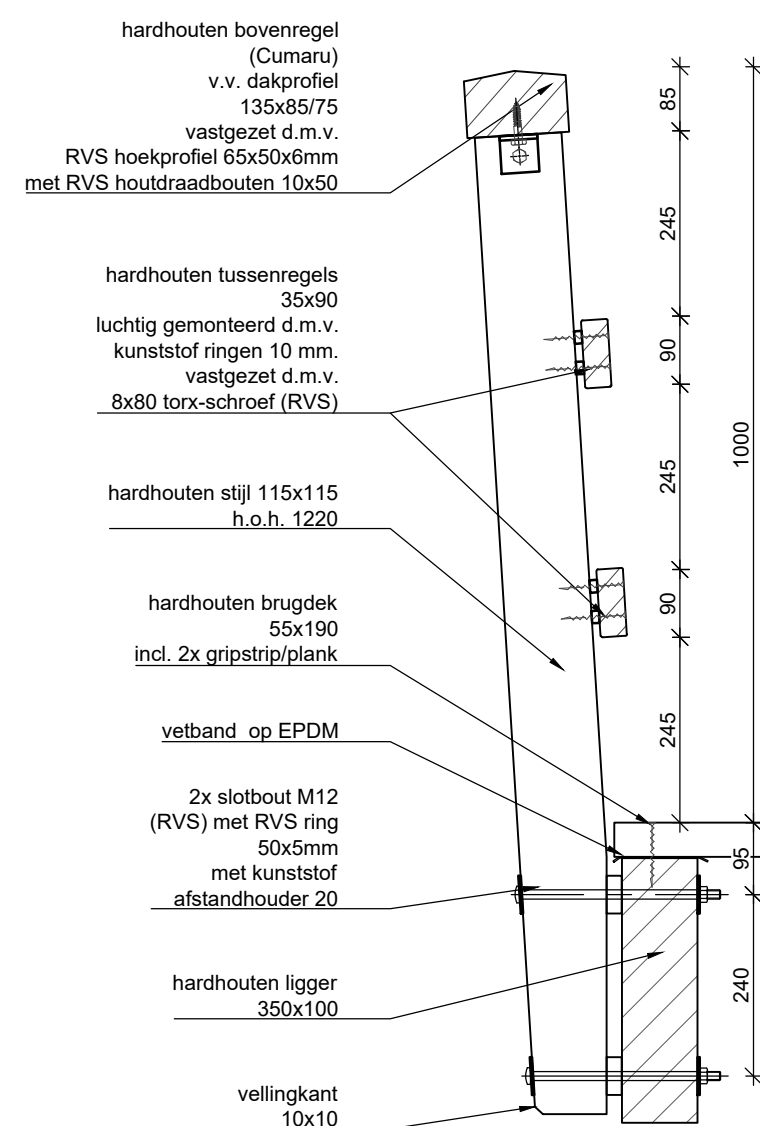


## Detail 1 - Leuning

Schaal: 1:10

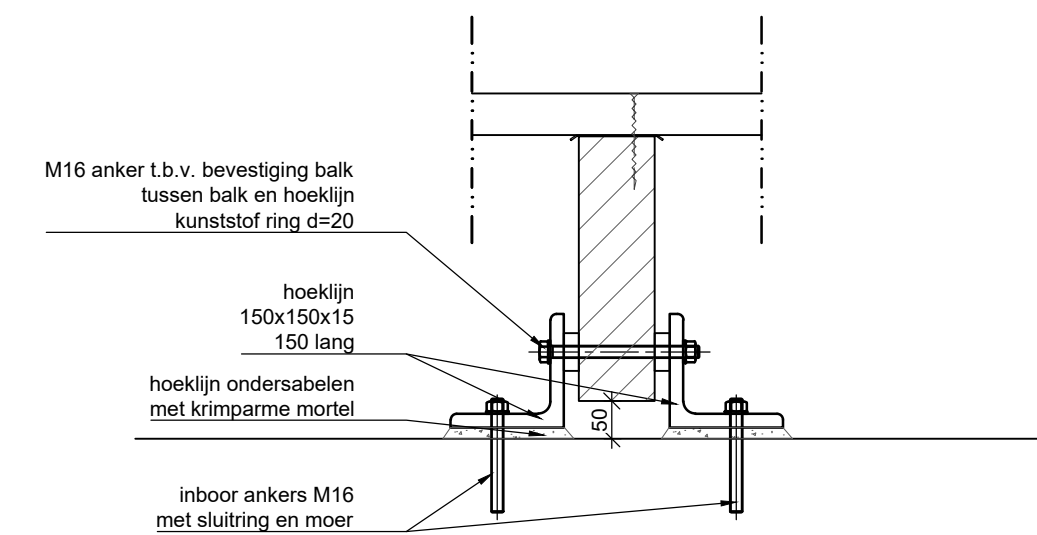


### Detail 2 - Bevestiging ligger - landhoofd (2)

Schaal: 1:10

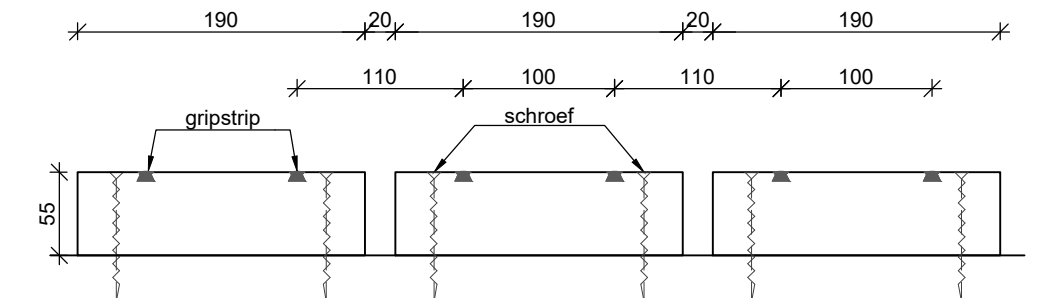

### Detail 3 - Brugdek

Schaal: 1:5

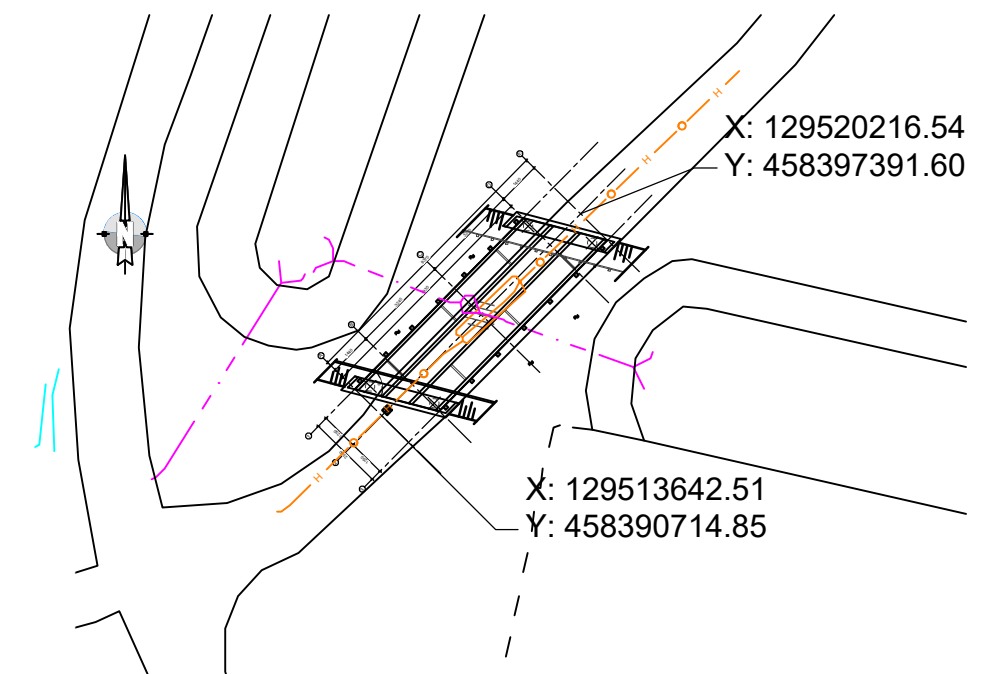









## Situatie

Schaal: 1:250

### Legenda

- maten in millimeters, tenzij anders aangegeven;
- hoogtematen in meters t.o.v. NAP, tenzij anders aangegeven;
- FSC hardhouten leuners sterkteklasse: D50 (Angelim Vermelho) duurzaamheidsklasse:1;
- m.u.v. v. bovenregel; (D60 Cumaru)
- FSC hardhouten liggers en brugdek: sterkteklasse: D70 (Azobe) duurzaamheidsklasse:1;
- tussen brugdek en liggers EPDM met vetband;
- frontwandje landhoofd v.z.v. slijtlaag, kleur: antraciet;
- kwaliteit bevestigingsmiddelen RVS A4;
- stalen onderdelen RVS 1.4404 (RVS 316L)

Legenda kabels en leidingen:

- |                |   |
|----------------|---|
| datatransport  |  |
| hoogspanning   |  |
| laagspanning   |  |
| middenspanning |  |
| gas hoge druk  |  |
| gas lage druk  |  |
| water          |  |
| riolering      |  |

Leuningverdeling	
0	0
300	300
1220	1520
1220	2740
1220	3960
1220	5180
1220	6400
1220	7620
310	7930

Leerdigverdeling	
0	0
300	300
1220	1520
1220	2740
1220	3960
1220	5180
1220	6400
1220	7620
310	7930

Project omschrijving: Vervangen duiker door brug Schoolstraat te Vleuten

Tekening onderdeel:    Overzichtstekening brug

Opdrachtgever: Gemeente Utrecht

Schaal: zie tekening

Datum:	19-10-2018
--------	------------

Getekend:	JWE
-----------	-----

Vrijgegeven:	RM
--------------	----

Formaat: A2

Pr.nr.	Obj. nr.	Tek. nr.
AD18.0450	01	001

Status: Voot Uitvoering

Niets van deze tekening mag worden openbaargemaakt, dan wel verveelvoudigd zonder schriftelijke toestemming van de uitgever of opdrachtgever