NIEUWE BOOGZINKER MAKEN WEGENS EEN
LAAGSPANNINGS STORING. EN EEN NIEUW STUK
KABEL 4x95+4x6AL EN TWEE VERBINDINGSMOFFEN

UITVOERDER: ROB TEEUW
TEL: 06-29570315

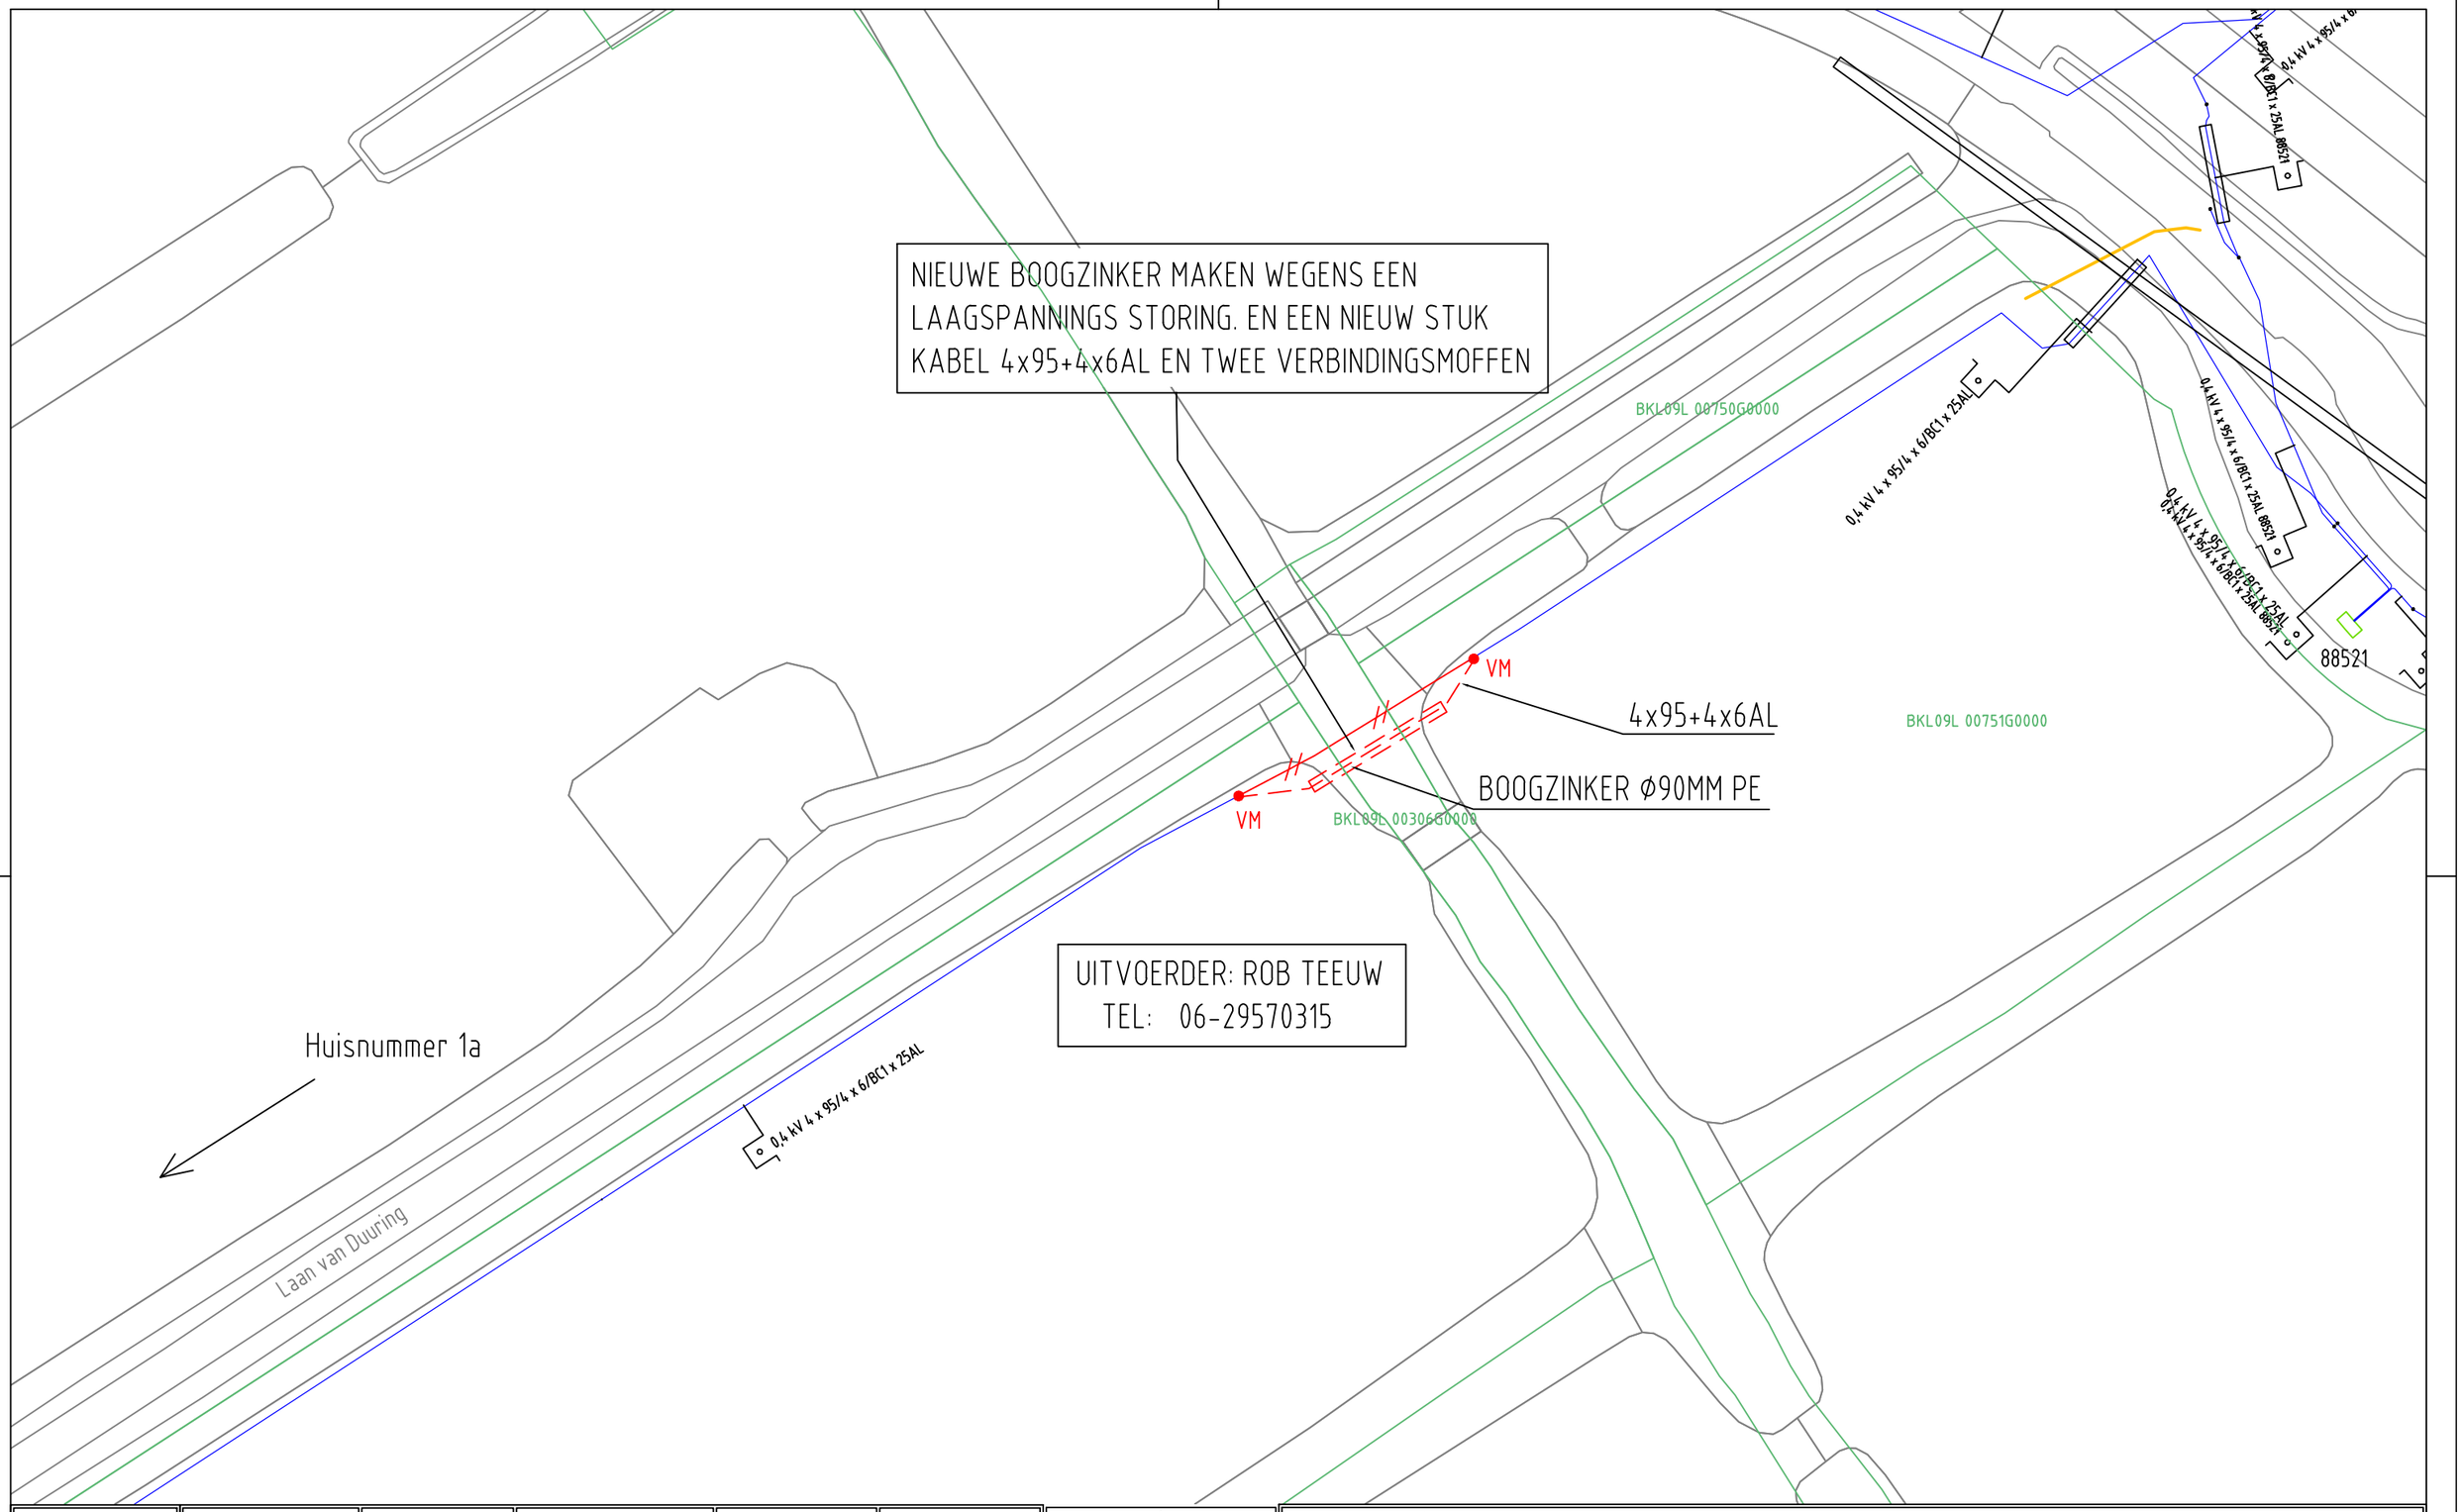

ELEKTRA NIEUW	LS-kast	Station	Leveringspunt	Laadpaal	OV mast
	Mast bovengronds	Mof	Bescherming	Abc Tekst	Zinkerbord
	Kabel nieuw	Kabel te rijzen	Kabel te rooien	Buiten Bedrijf	Kadaster
ELEKTRA BESTAAND	LS-kast	Station	Leveringspunt	OV mast	Mast bovengronds
	Mof	Bescherming	0,4 kV/OV	0,4 kV	OV
	3 kV	6 kV	10/13 kV	23 kV	25 kV
	50 kV	66 kV	150 kV	Buiten Bedrijf	Telecom
	Aardkabel	Gelijkspanning			

N

Opmerkingen/Tracélengte;

STEDIN

ONTWERP LS
LAAN VAN DUURING THV 1
BREUKELEN

Formaat: A3	Wijz:
Schaal: 1:500	Datum: 07-12-18
Volgend bladnr: n.v.t.	Project: S0086116
	Documentsoort: Detailontwerp/Vergunning E
	Documentnr:
	Status:

Get: MVT	
Gec:	