



BOVENAANZICHT TUSSENPIJLER

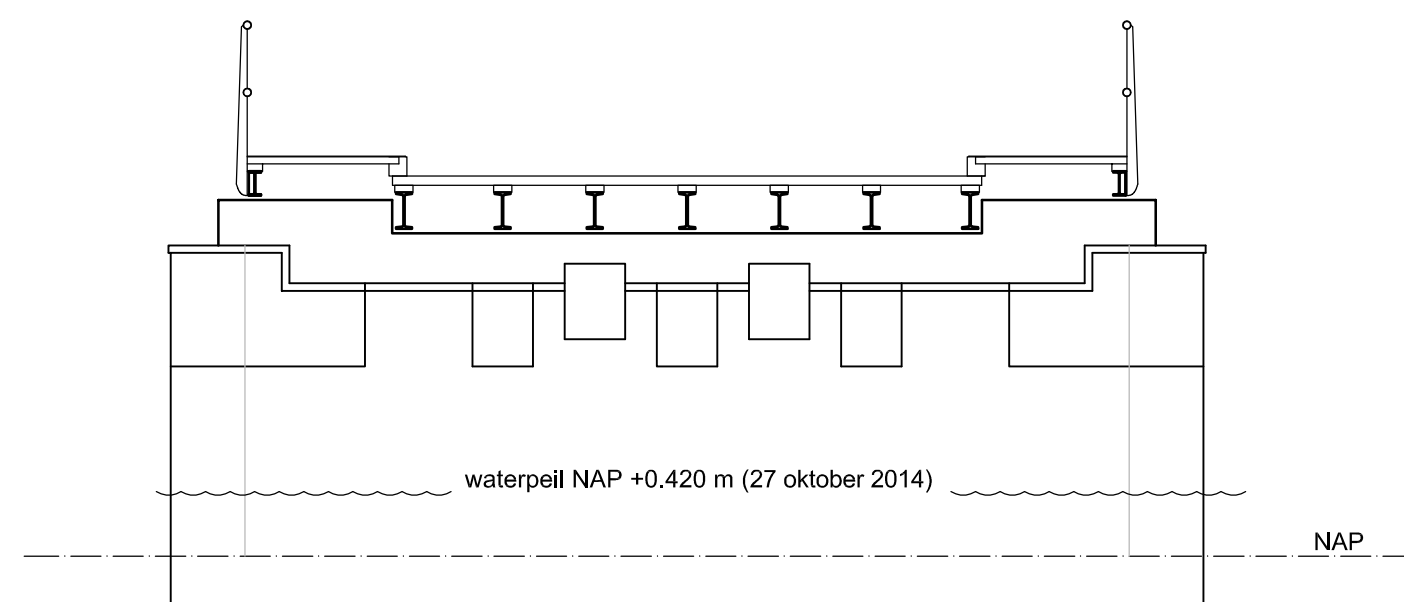

LANDHOOFD

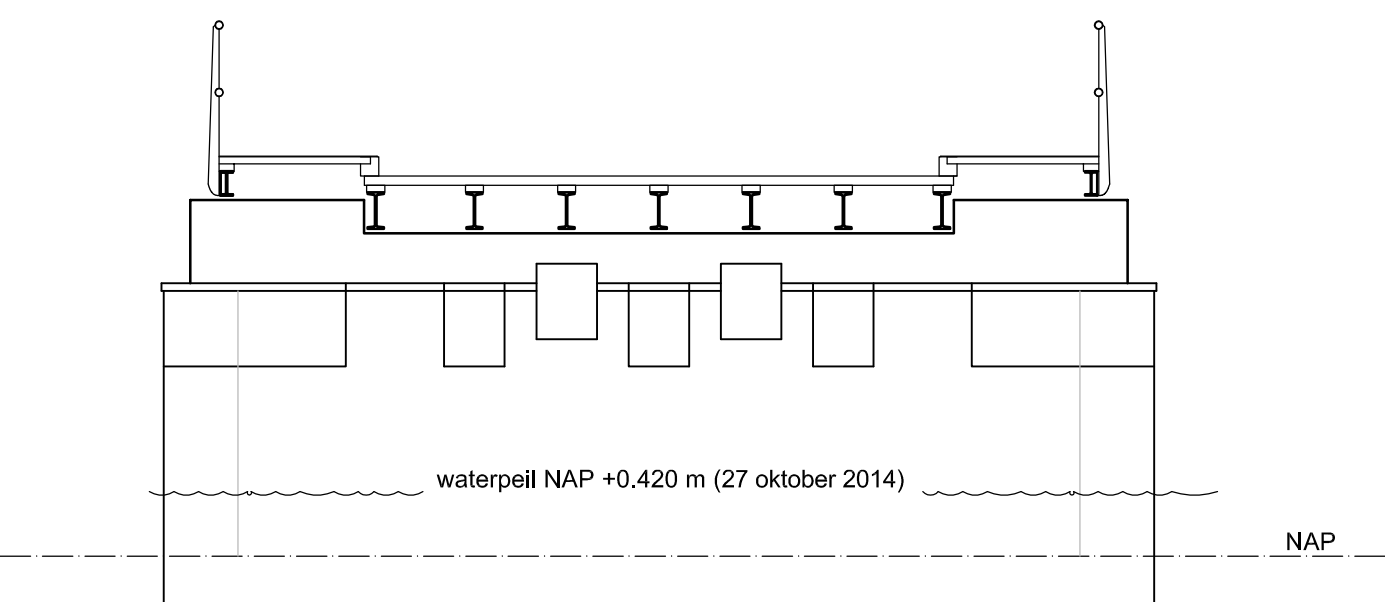

TUSSENPIJLER

wijziging a: houten damwand beide landhoofden

 CONSTRUCTIEBUREAU DE PROUW BV ADVIESBUREAU VOOR BOUWCONSTRUCTIES Postbus 164 · 3980 CD Bunnik · T: 030 25 40 888 · E: buro@de-prouw.nl									
werk		Herstel Inundatiebrug Overeindseweg te Nieuwegein							
onderdeel		Plattegrond en aanzichten bestaande toestand							
opdrachtgever		Gemeente Nieuwegein							
architect		P.D. van Vliet - Loosdrecht							
schaal	1:50	formaat	A1		tekenaar A. de Prouw				ordernummer
details		datum	19-01-'15		constructeur A. de Prouw				P6230
gewijzigd	A	B	C	D	E	F	G	H	I
datum	06-09-'16								
									B01a

MAATVOERING IN HET WERK CONTROLLEREN