


BOVENAANZICHT

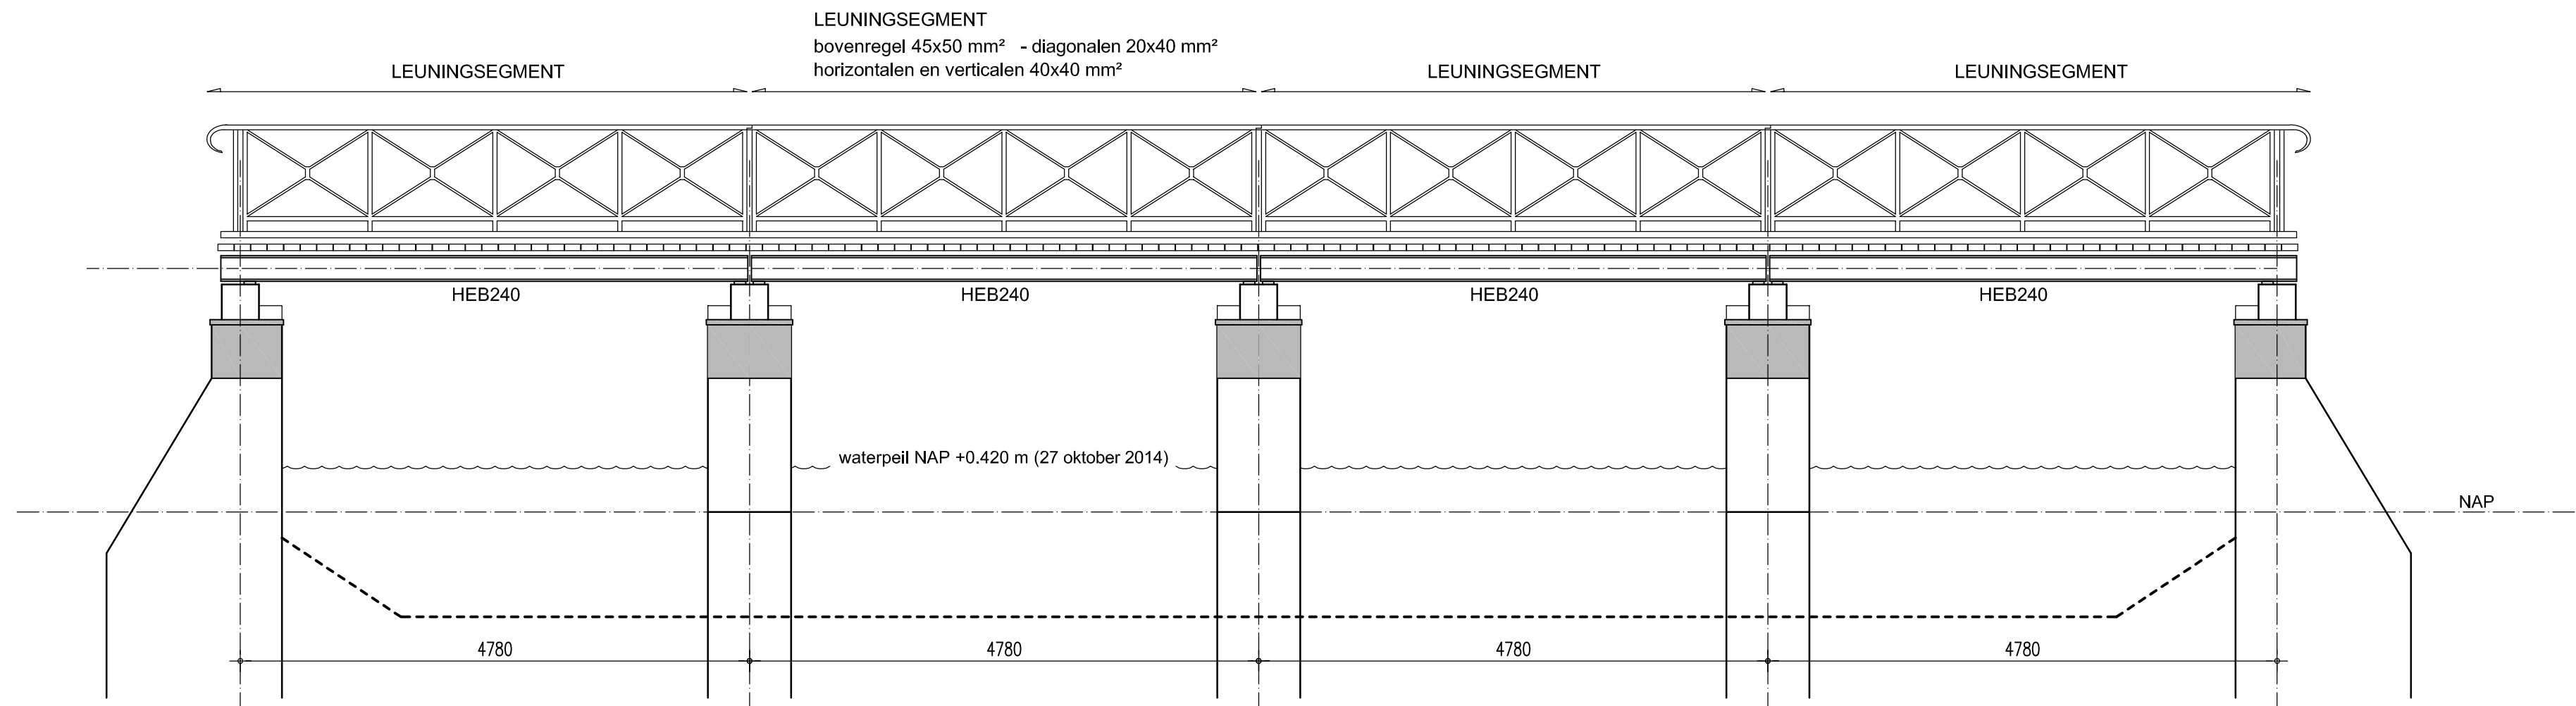


LANGSDOORSNEDE


alle in het zicht zijnde metselwerk herstellen  
betonnen opstorten herstellen

brugliggers vervangen  
brugdek vervangen


alle overige staalwerk vervangen  
opleggingen stalen liggers vervangen

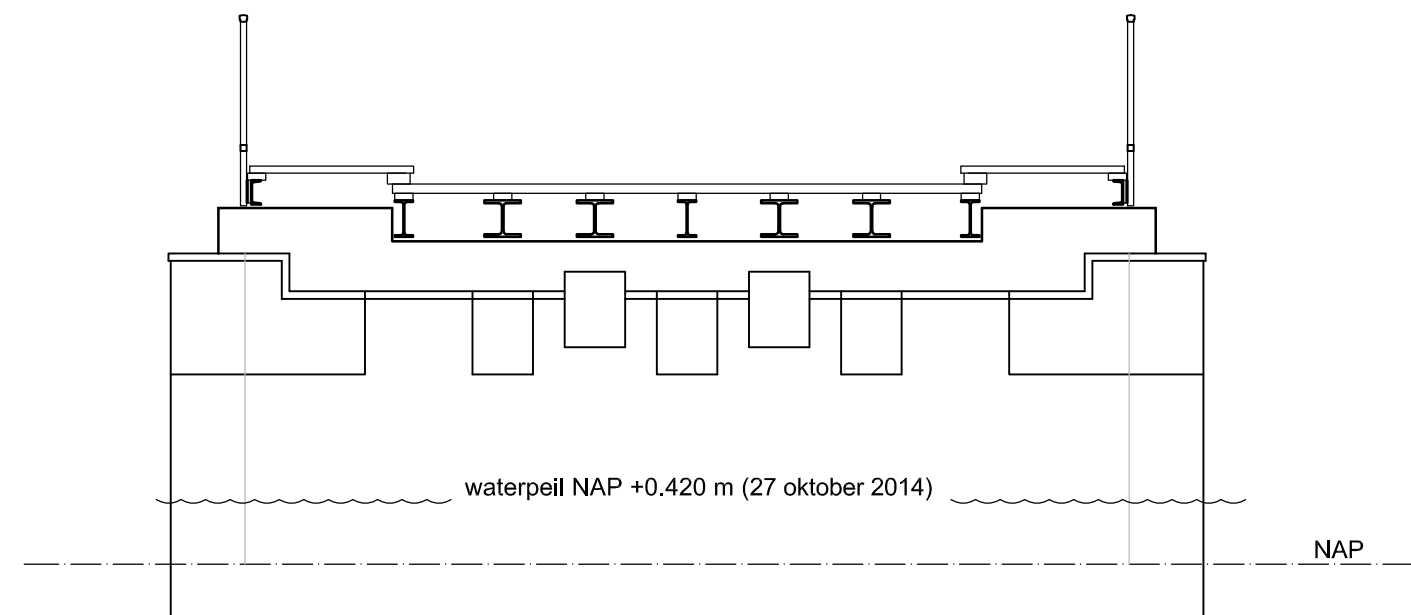


AANZICHT LANDHOOFD

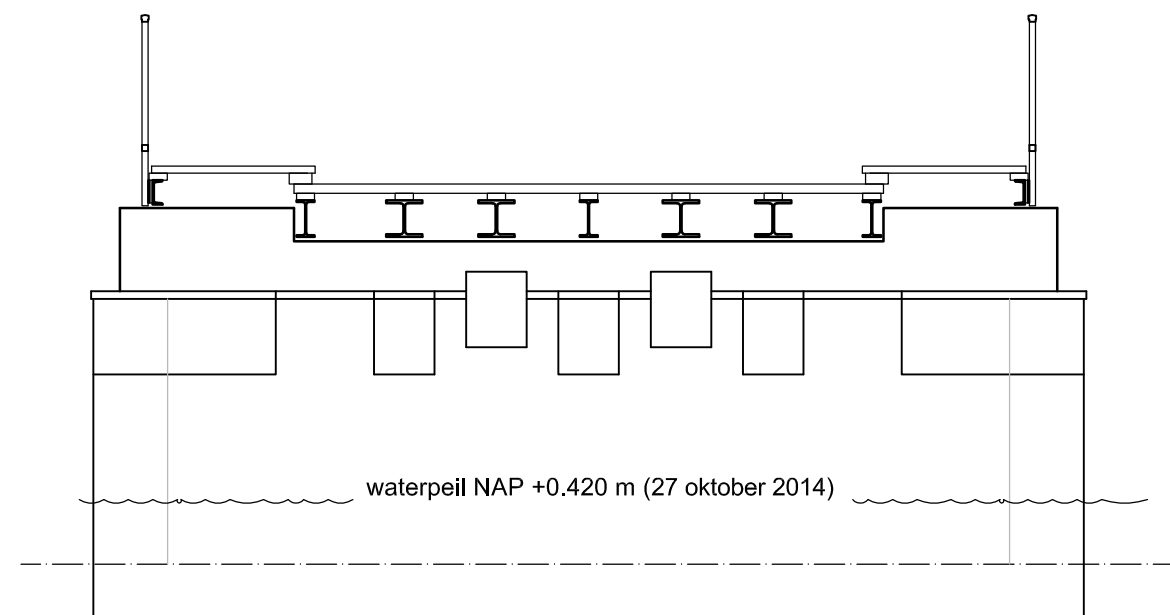

AANZICHT TUSSENPIJLER

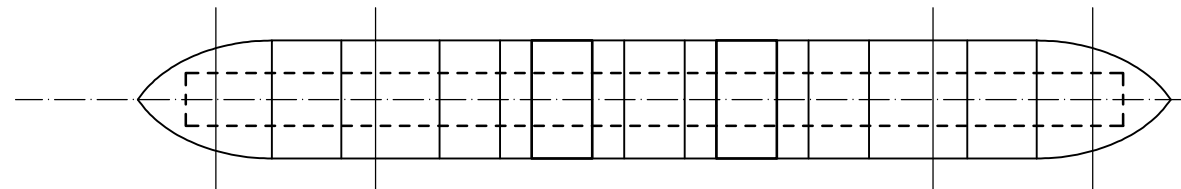

BOVENAANZICHT TUSSENPIJLER

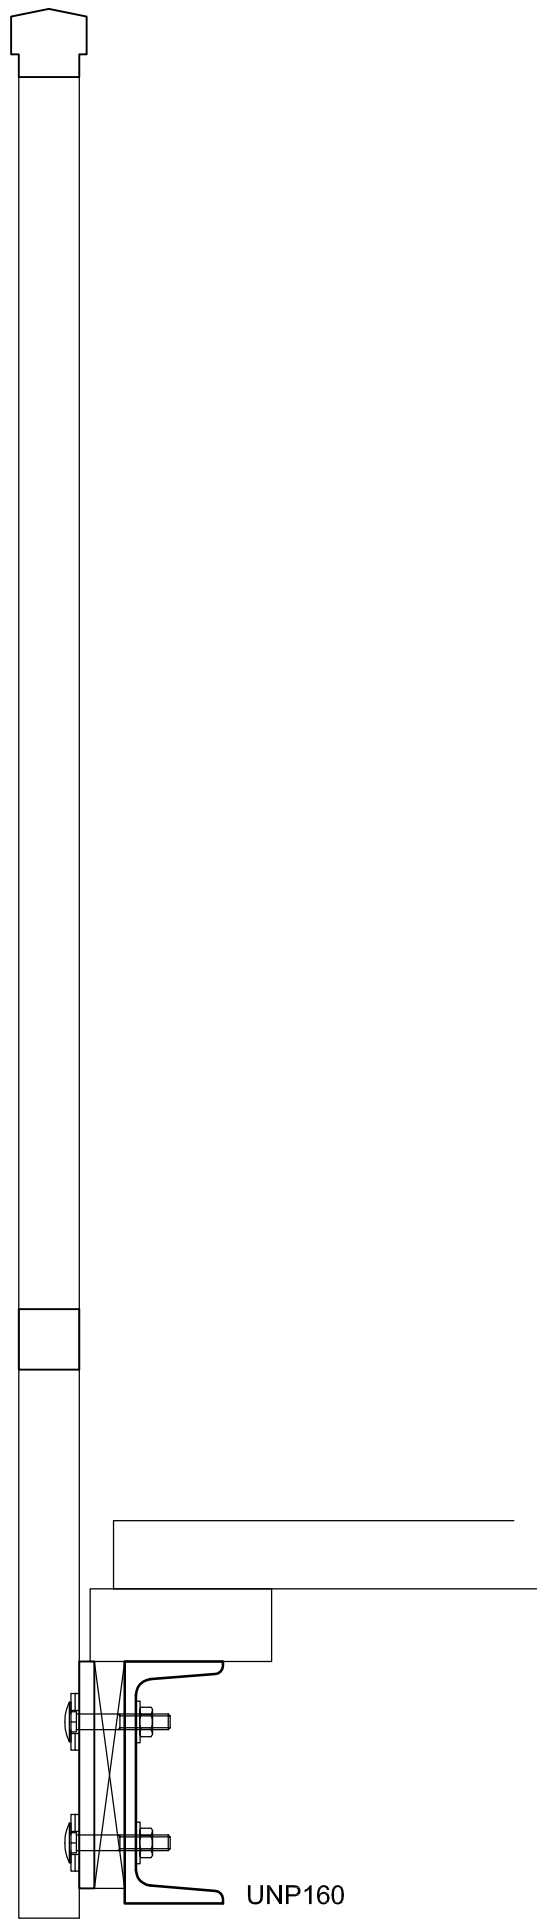

DOORSNEDE LEUNING  
SCHAAL 1:5

wijziging a: houten damwand beide landhoofden

<div><div></div><div>CONSTRUCTIEBUREAU DE PROUW BV</div><div>ADVIESBUREAU VOOR BOUWCONSTRUCTIES</div><div>Postbus 164 · 3980 CD Bunnik · T: 030 25 40 888 · E: buro@de-prouw.nl</div></div>									
werk		Herstel Inundatiebrug Overeindseweg te Nieuwegein							
onderdeel		Plattegrond en aanzichten nieuwe toestand Ontwerp							
opdrachtgever		Gemeente Nieuwegein							
architect		P.D. van Vliet - Loosdrecht							
schaal	1:50	formaat	A1		tekenaar A. de Prouw				ordernummer
details	1:5	datum	19-01-'15		constructeur A. de Prouw				P6230
gewijzigd	A	B	C	D	E	F	G	H	I
datum	06-09-'16								
									B02a

MAATVOERING IN HET WERK CONTROLLEREN