DWARSPROFIEL
Schaal: 1:250

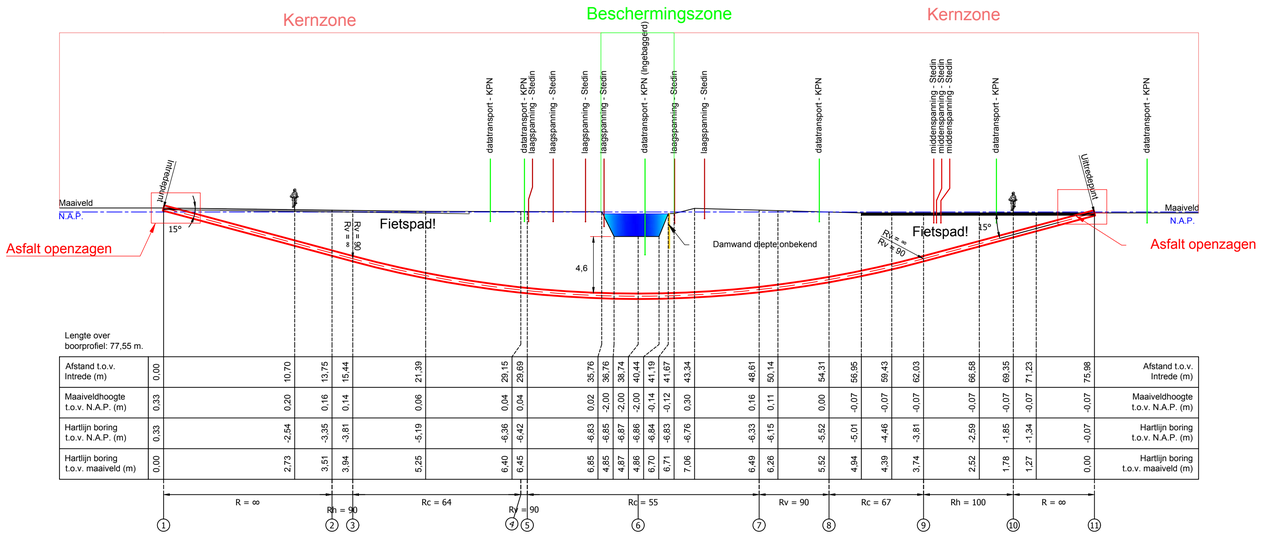

Lengte over boorprofiel: 77,55 m.

Afstand t.o.v. Intrede (m)	0,00		10,70		13,75	15,44		21,39		29,15	29,69		35,76	36,75	38,74	40,44	41,19	41,67	43,34		48,61	50,14		54,31		56,95	59,43	62,03		66,58	69,35	71,23		75,98	Afstand t.o.v. Intrede (m)
Maaiveldhoogte t.o.v. N.A.P. (m)	0,33		0,20		0,16	0,14		0,06		0,04	0,04		0,02	-2,00	-2,00	-2,00	-0,14	-0,12	0,30		0,16	0,11		0,00		-0,07	-0,07	-0,07		-0,07	-0,07	-0,07		-0,07	Maaiveldhoogte t.o.v. N.A.P. (m)
Hartlijn boring t.o.v. N.A.P. (m)	0,33		-2,54		-3,35	-3,81		-5,19		-6,36	-6,42		-6,83	-6,85	-6,87	-6,86	-6,84	-6,83	-6,76		-6,33	-6,15		-5,62		-5,01	-4,46	-3,81		-2,59	-1,85	-1,34		-0,07	Hartlijn boring t.o.v. N.A.P. (m)
Hartlijn boring t.o.v. maaiveld (m)	0,00		2,73		3,51	3,94		5,25		6,40	6,45		6,85	4,85	4,87	4,86	6,70	6,71	7,06		6,49	6,26		5,52		4,94	4,39	3,74		2,52	1,78	1,27		0,00	Hartlijn boring t.o.v. maaiveld (m)
		R = ∞		Rh = 90			Rc = 64		Rv = 90			Rc = 55								Rv = 90			Rc = 67		Rh = 100			R = ∞						
		1		2	3				4	5		6								7			8		9			10					11	

OVERZICHT TEKENING
Schaal:1:1000

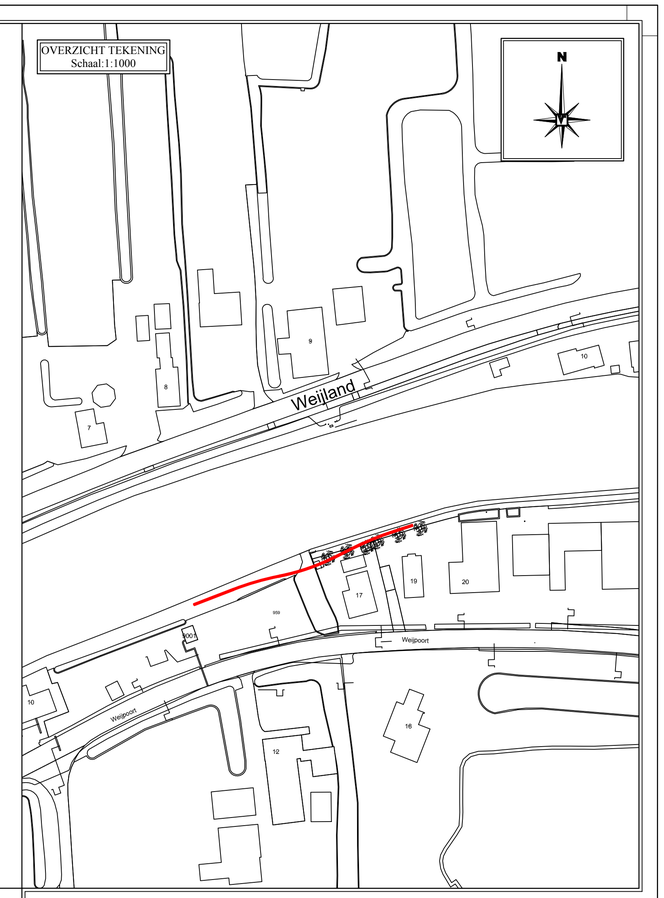

LOCATIETEKENING
Schaal:1:500

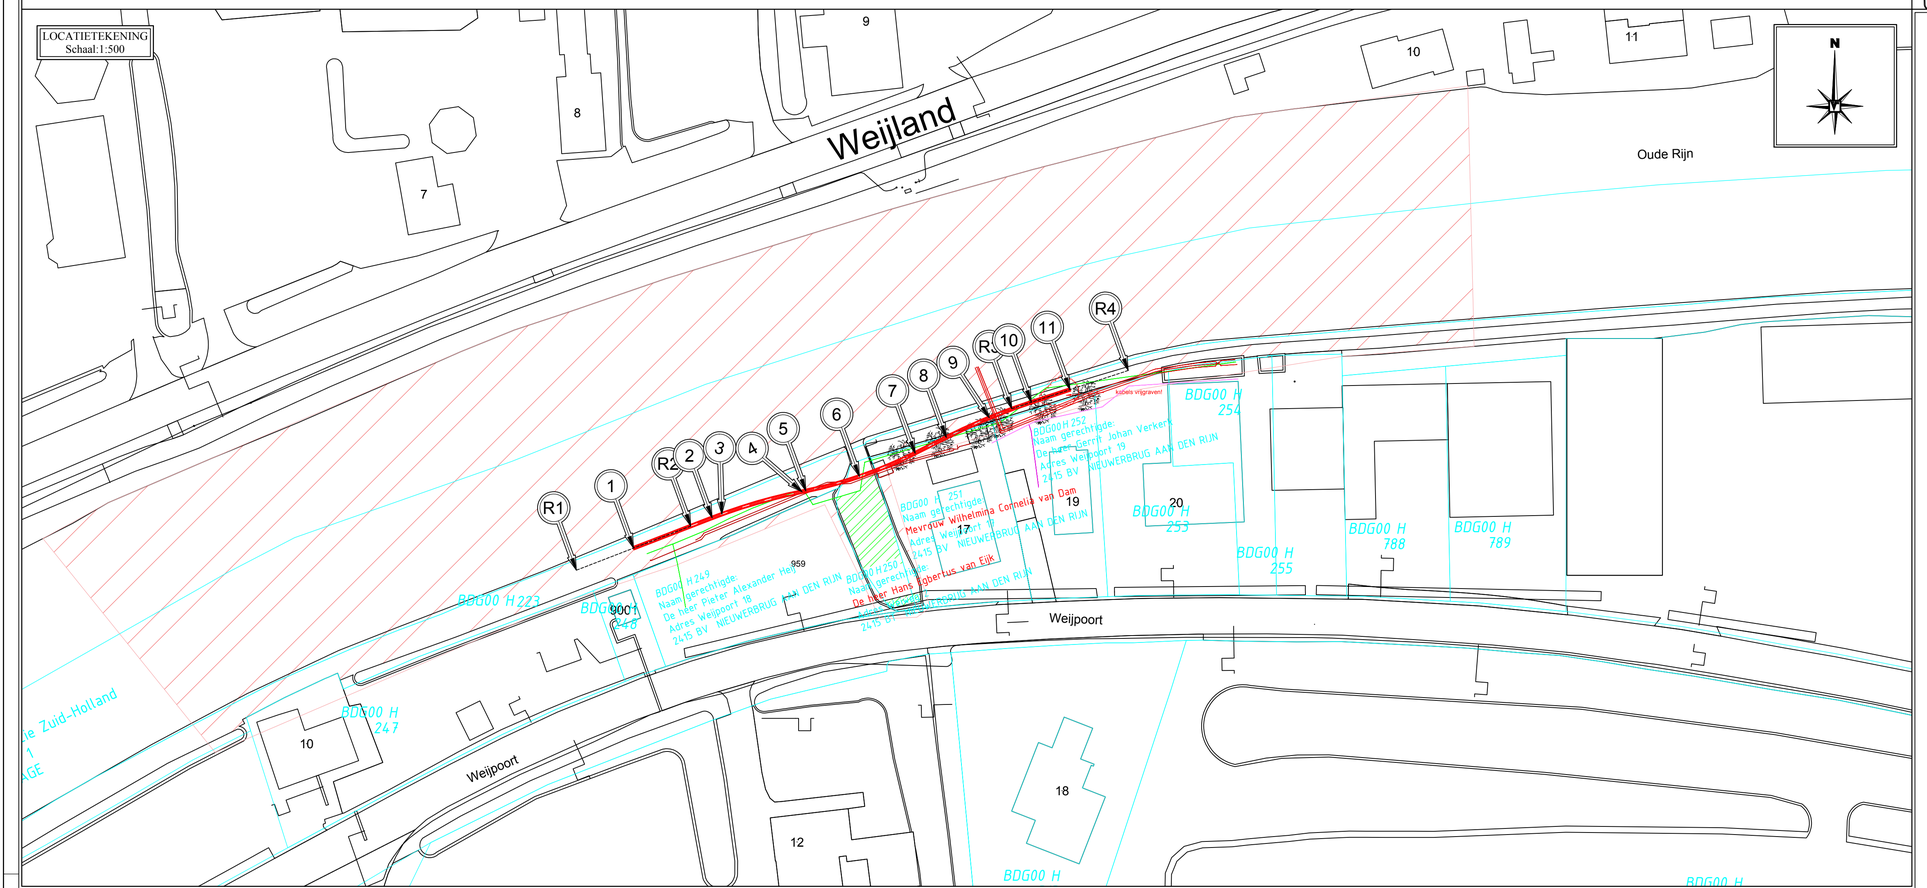

Doorsnede Boring:
Schaal: 1:10

TE BOREN BUIZEN:
2xØ160mm PE100 SDR11
t.b.v. Elektra MS

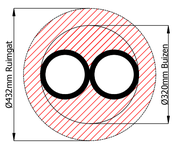

INTREKKEN MET DRILL-GROUT

Coördinatenlijst
Boring:

Boorlengte is 77,55 m

NR	Omschrijving	X-Coörd	Y-Coörd	Z-Coörd
R1	10m voor intredepunt	114128,23	455406,48	
1	Intredepunt	114137,56	455410,08	0,33
R2	10m na intredepunt	114146,89	455413,68	
2	Begin horizontale bocht	114150,39	455415,03	-3,35
3	Begin verticale bocht	114151,97	455415,62	-3,81
4	Eind horizontale bocht	114165,16	455419,32	-6,36
5	Begin horizontale bocht	114165,69	455419,42	-6,42
6	Diepste punt.	114174,42	455421,76	-6,87
7	Eind horizontale bocht	114183,52	455425,57	-6,33
8	Begin horizontale bocht	114188,61	455428,14	-5,52
9	Eind verticale bocht	114195,63	455431,35	-3,81
R3	10m voor uittredepunt	114199,29	455432,83	
10	Eind horizontale bocht	114202,49	455433,88	-1,85
11	Uittredepunt	114208,79	455435,95	-0,07
R4	10m na uittredepunt	114218,29	455439,07	

Legenda bestaande Kabels en Leidingen:

- Datatransport
- Laagspanning
- Middenspanning
- Riool Onder Druk
- Riool Vrijverval

Legenda gestuurd boren:

- Nieuw te maken boring
- Kadastrale grens

CONCEPT
(NIET VOOR VERGUNNING)

Opmerkingen:

- De geprojecteerde kabels en leidingen zijn afkomstig uit de oriëntatie/KLIC melding(en) 18O017594_1. De kabels en leidingen van derden zijn indicatief weergegeven en kunnen incompleet zijn. Hier kunnen geen rechten aan worden ontleend. De grondroerder is ten alle tijden verantwoordelijke voor eventuele schade aan kabels en leidingen van derden.
- De digitale ondergrond is ontvangen van opdrachtgever (95-52111 NWB.dwg) op basis van rijksdriehoek-stelsel.
- De HDPE leidingstreng(en) dienen vanaf haspel zonder spiegellaswerkzaamheden op de aangegeven locatie te worden uitgelegd (op rollenstellen) voorafgaand aan de intrekfase.
- Van Vulpen behoud zich het recht voor af te wijken van de voorgestelde methodiek.

Werkomschrijving:

Horizontaal gestuurde boring

2xØ160mm PE100 SDR11
t.b.v. Elektra MS

Rev.	Omschrijving	Get.	Datum
C	Concept	FA	16-3-2018
B	Interne Controle	FA	13-3-2018
A	Interne Controle	FA	12-3-2018
0	Interne controle	FA	7-3-2018

Locatie	Plaats:	Tekeningnummer:	Versie:	Blad:
Weijpoort	NIEUWERBRUG	218029199BT	C	1/1

Vergunninghouder:
Stedin Operations B.V.
Nijverheidsweg 15
3534 AM UTRECHT

Opdrachtgever:
Stedin Operations B.V.
Nijverheidsweg 15
3534 AM UTRECHT

Getekend:	FA
Gecontroleerd:	TK
Datum:	16-3-2018
Schaal:	Diversen
Formaat:	A1
Projectnummer:	218029199

Postbus 231 Vaart 18
4200 AE Gorinchem 4206 CG Gorinchem
T: +31 (0) 183 - 645060 E: info@vanvulpen.eu
F: +31 (0) 183 - 648550 I: www.vanvulpen.eu

VAN VULPEN

\\vulpen-fs1\data\Tekeningen\2018-03\218029199BT C.dwg, FAM

Disclaimer: Zonder uitdrukkelijk schriftelijke toestemming van Van Vulpen is het niet toegestaan om deze tekening aan te vullen, te wijzigen of aan derden te verstrekken. Van Vulpen neemt geen verantwoording voor het aanbrengen van aanvullingen of wijzigingen door derden.