


Stalen rijplaten  
Dragline schotten  
Sloot aangedempt  
Duiker met diameter van 1000 mm

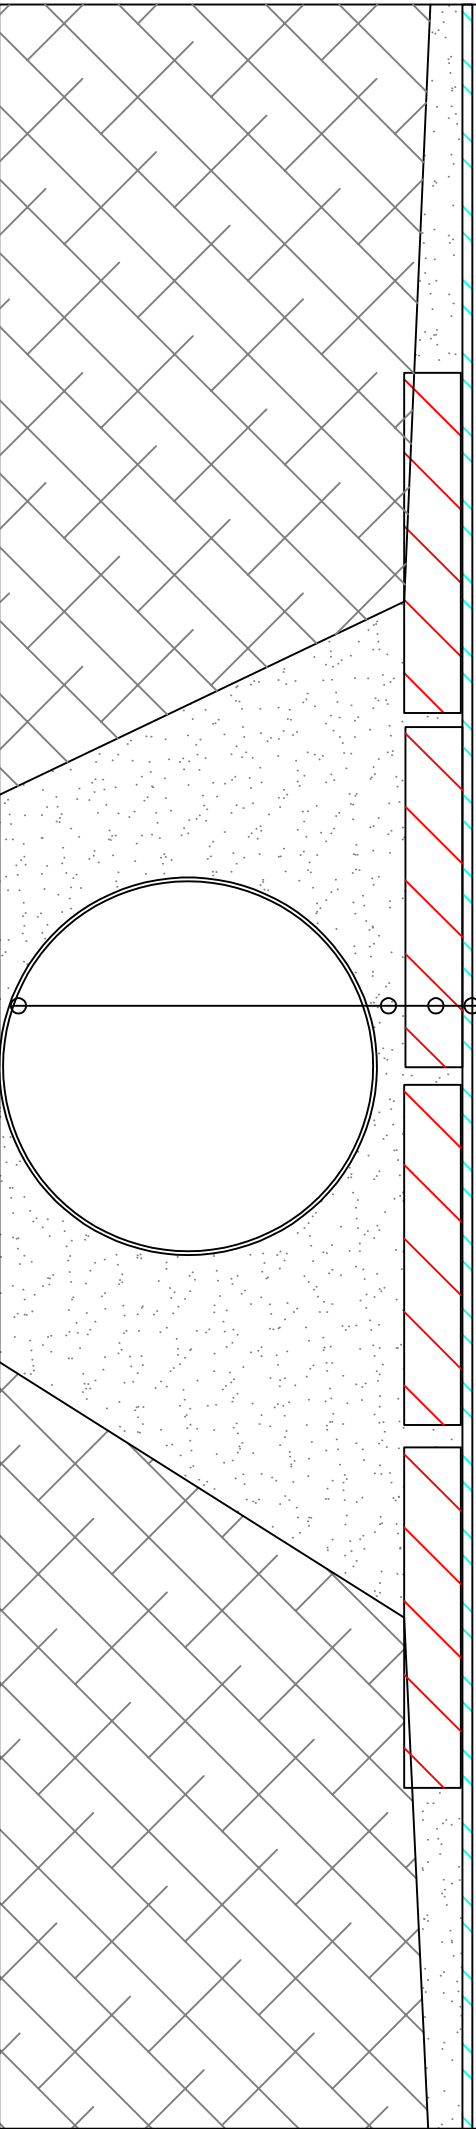

project		werknnummer		
doorsnede tijdelijke brug		-----		
Waterschap		tekenfignummer		
		2		
opdrachtgever		getekend BP		
<div><div></div><div>C. van der GRIFT b.v.</div><div>Bouwers met hart en ziel!</div></div> <div><div>Techniekweg 10</div><div>3461 MK Hanneken</div><div>tel.: 0346 44 13 15</div><div>fax: 0346 44 13 21</div><div>email: info@cvandergriфтbouw.nl</div><div>website: www.cvandergriфтbouw.nl</div></div>		formaat A3L		
		schaal 1:20		
		datum 8-1-2018		