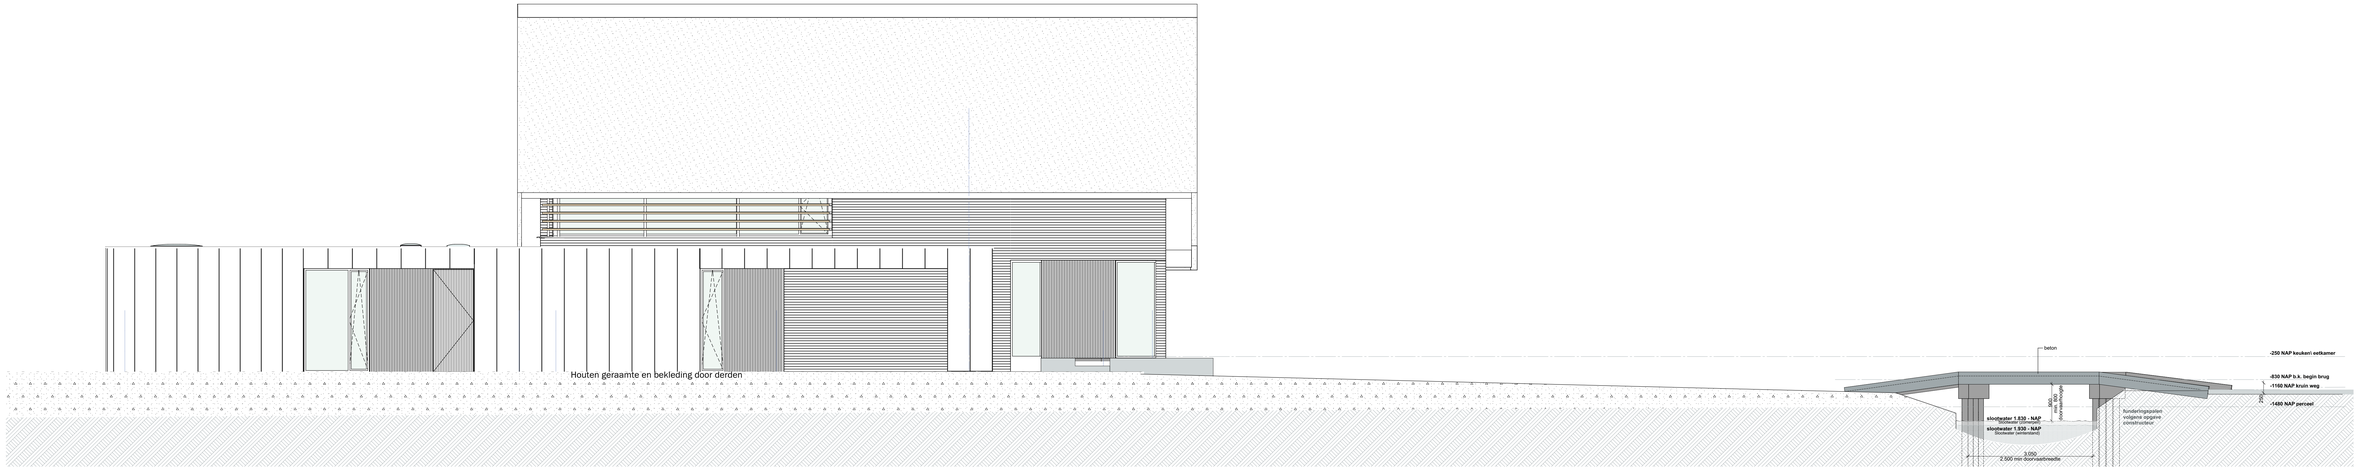

Brug 1 1:50

Plattegrond (brug) 1:50

Brug 4 1:50

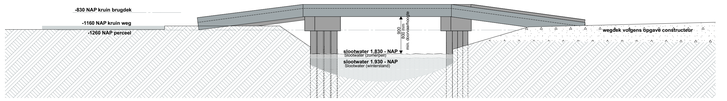

Brug 3 1:50

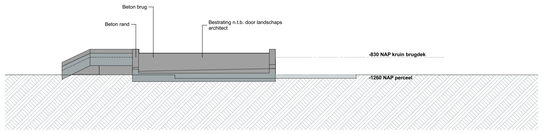

Brug 2 1:50

Aan meten en opmetingen kunnen geen rechten ontleend worden.
Alle maten onderling en in het werk te controleren

opdrachtgever
Fam. Kamstra
Korte Linschoten Oostzijde 5, 3461 CG Linschoten

project
Nieuwbouw woonhuis Woerden
Cattenbroekerdijk 7a 3446 HA Woerden

fase
Uitvoering

onderdeel
Brug

schaal 1:50 | formaat | getekend EE | ontwerp GP

datum 09-11-2017

blad U -06

datum wijziging
A: F:
B: G:
C: H:
D: I:
E: J:

projectnr. 16007

MAAS ARCHITECTEN
T 0 1
7241 AK LICHEM
+31 (0)573 222 180
INFO@MAASARCHITECTEN.NL
HENRIETTE VAN LINDENLAAN 1
3703 KS ZEIST
+31 (0)573 222 180
WWW.MAASARCHITECTEN.NL