


Kadastrale gemeente : Woerden
Sectie : E2
Perceel : 879

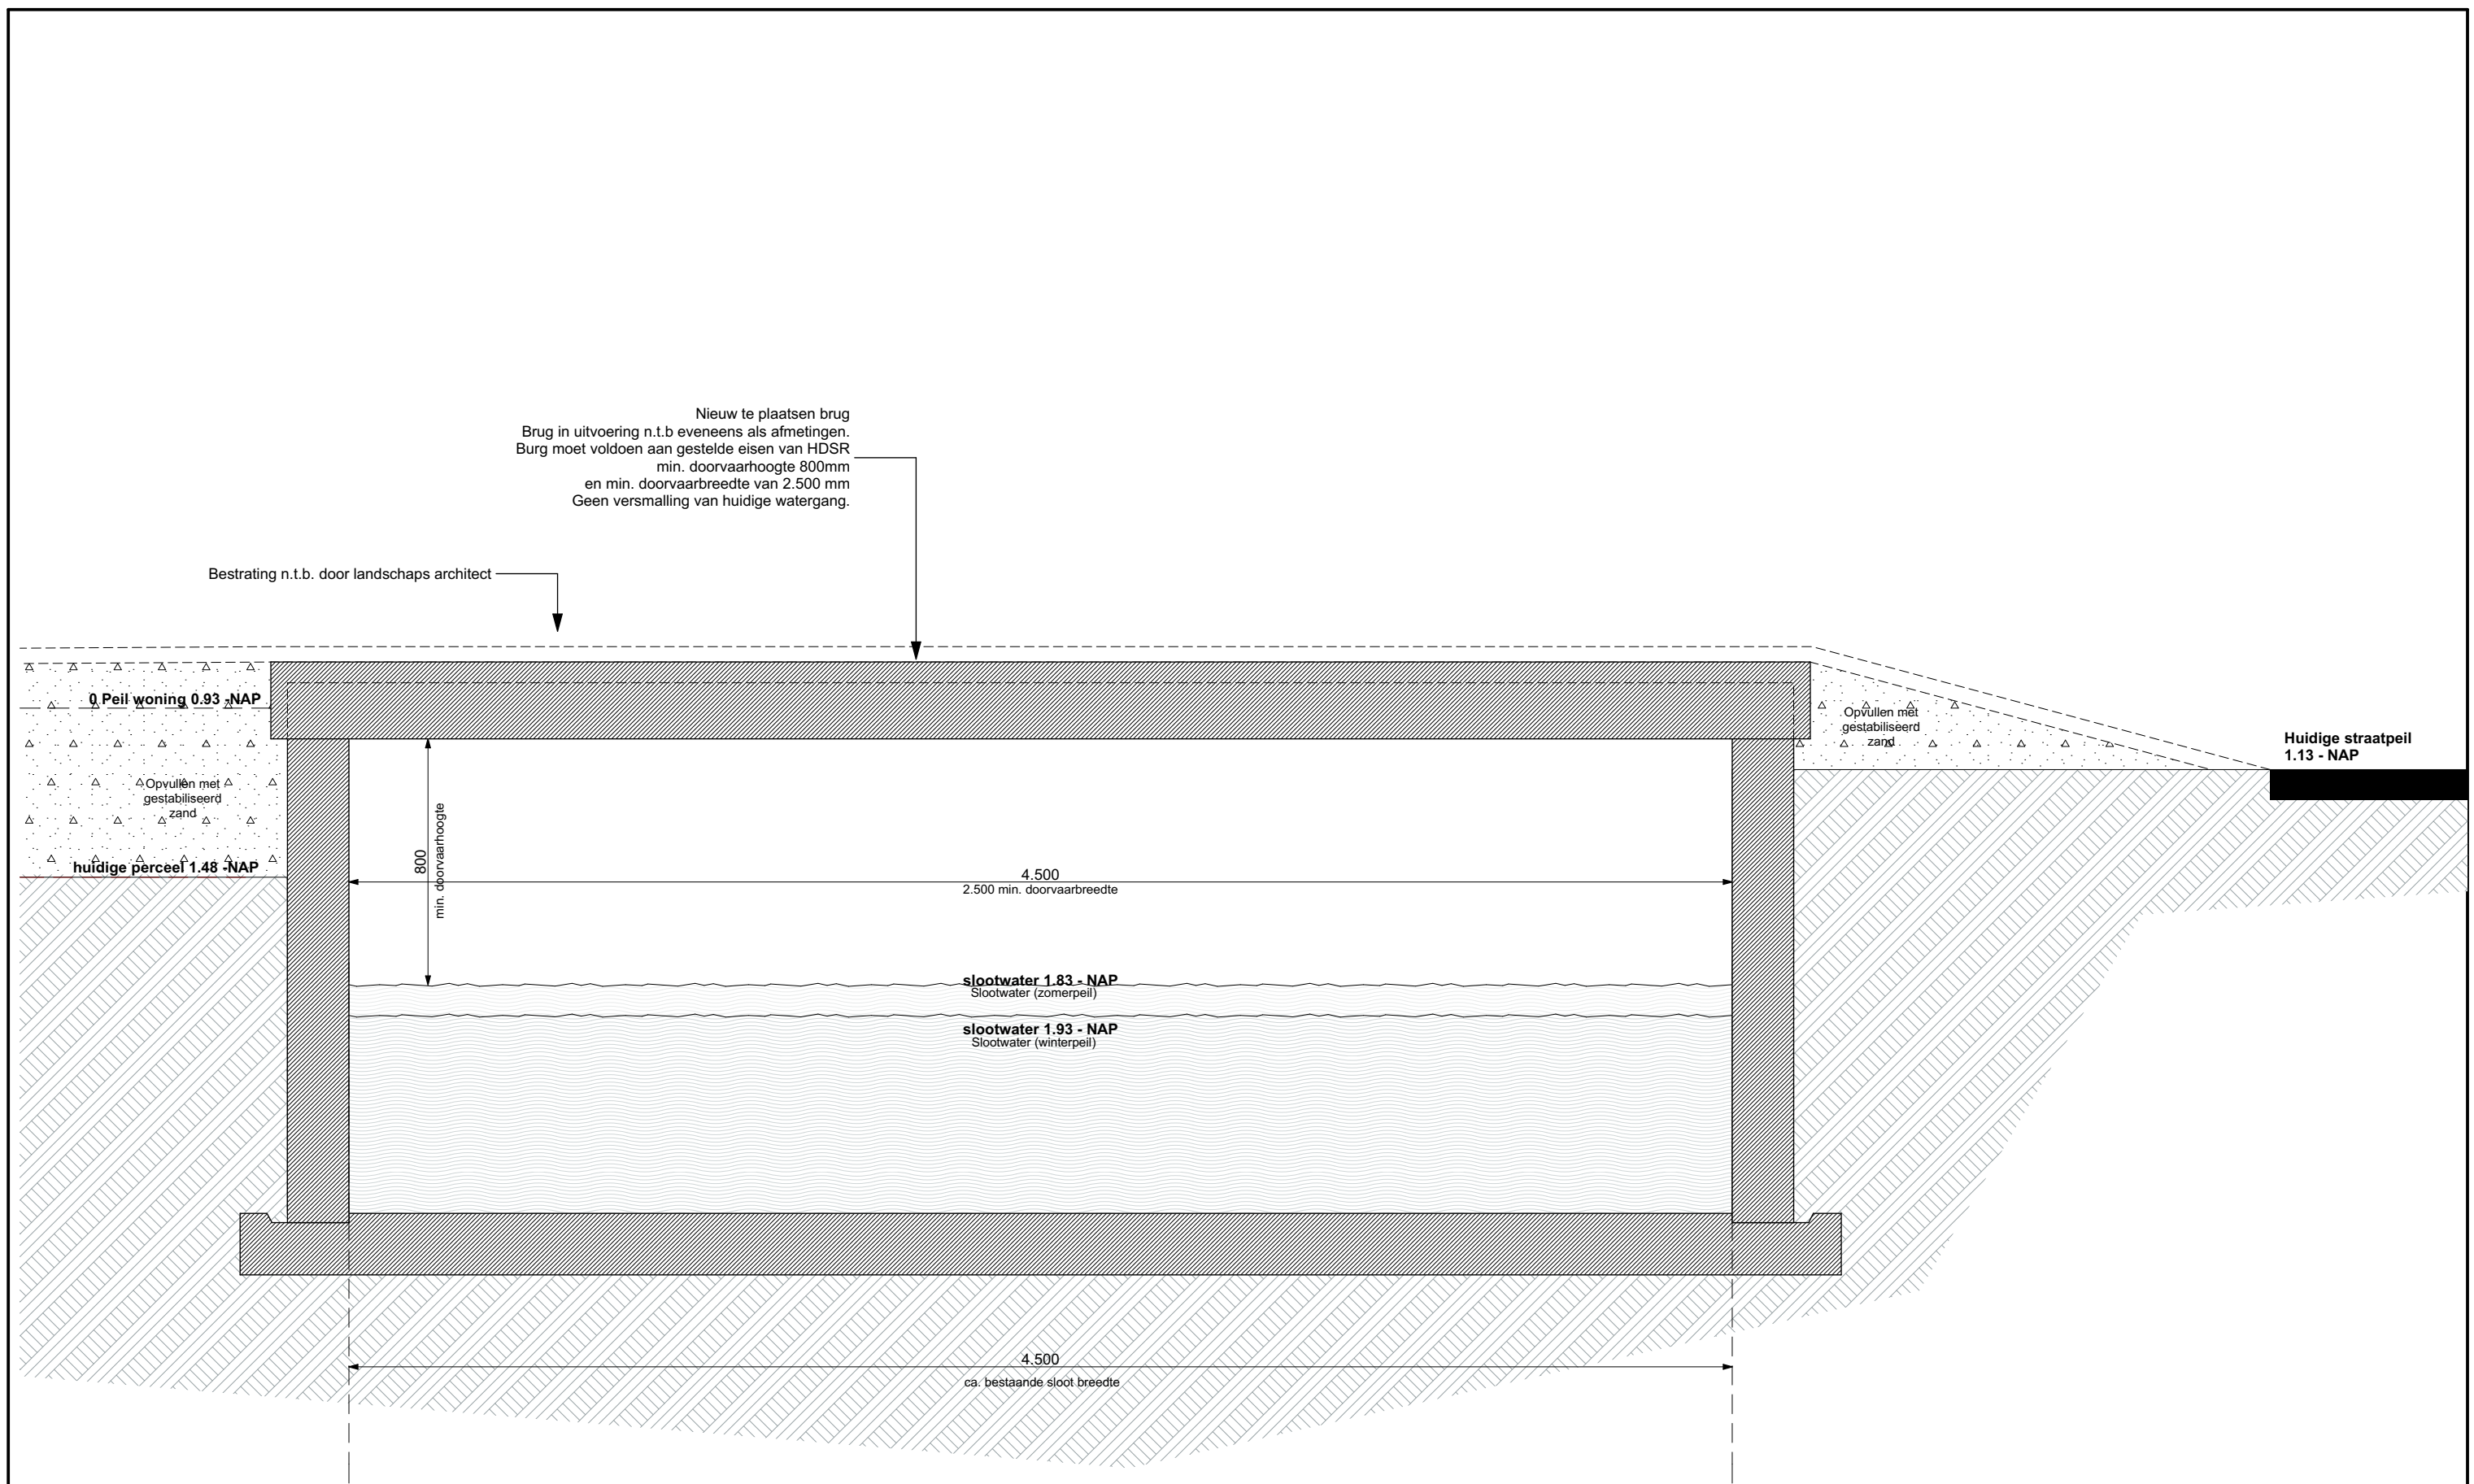

Aan meten en opmetingen kunnen geen rechten ontleend worden.
Alle maten onderling en in het werk te controleren
Afm. prefab brug zal in overeenstemming met architect, opdrachtgever en leverancier bepaald worden