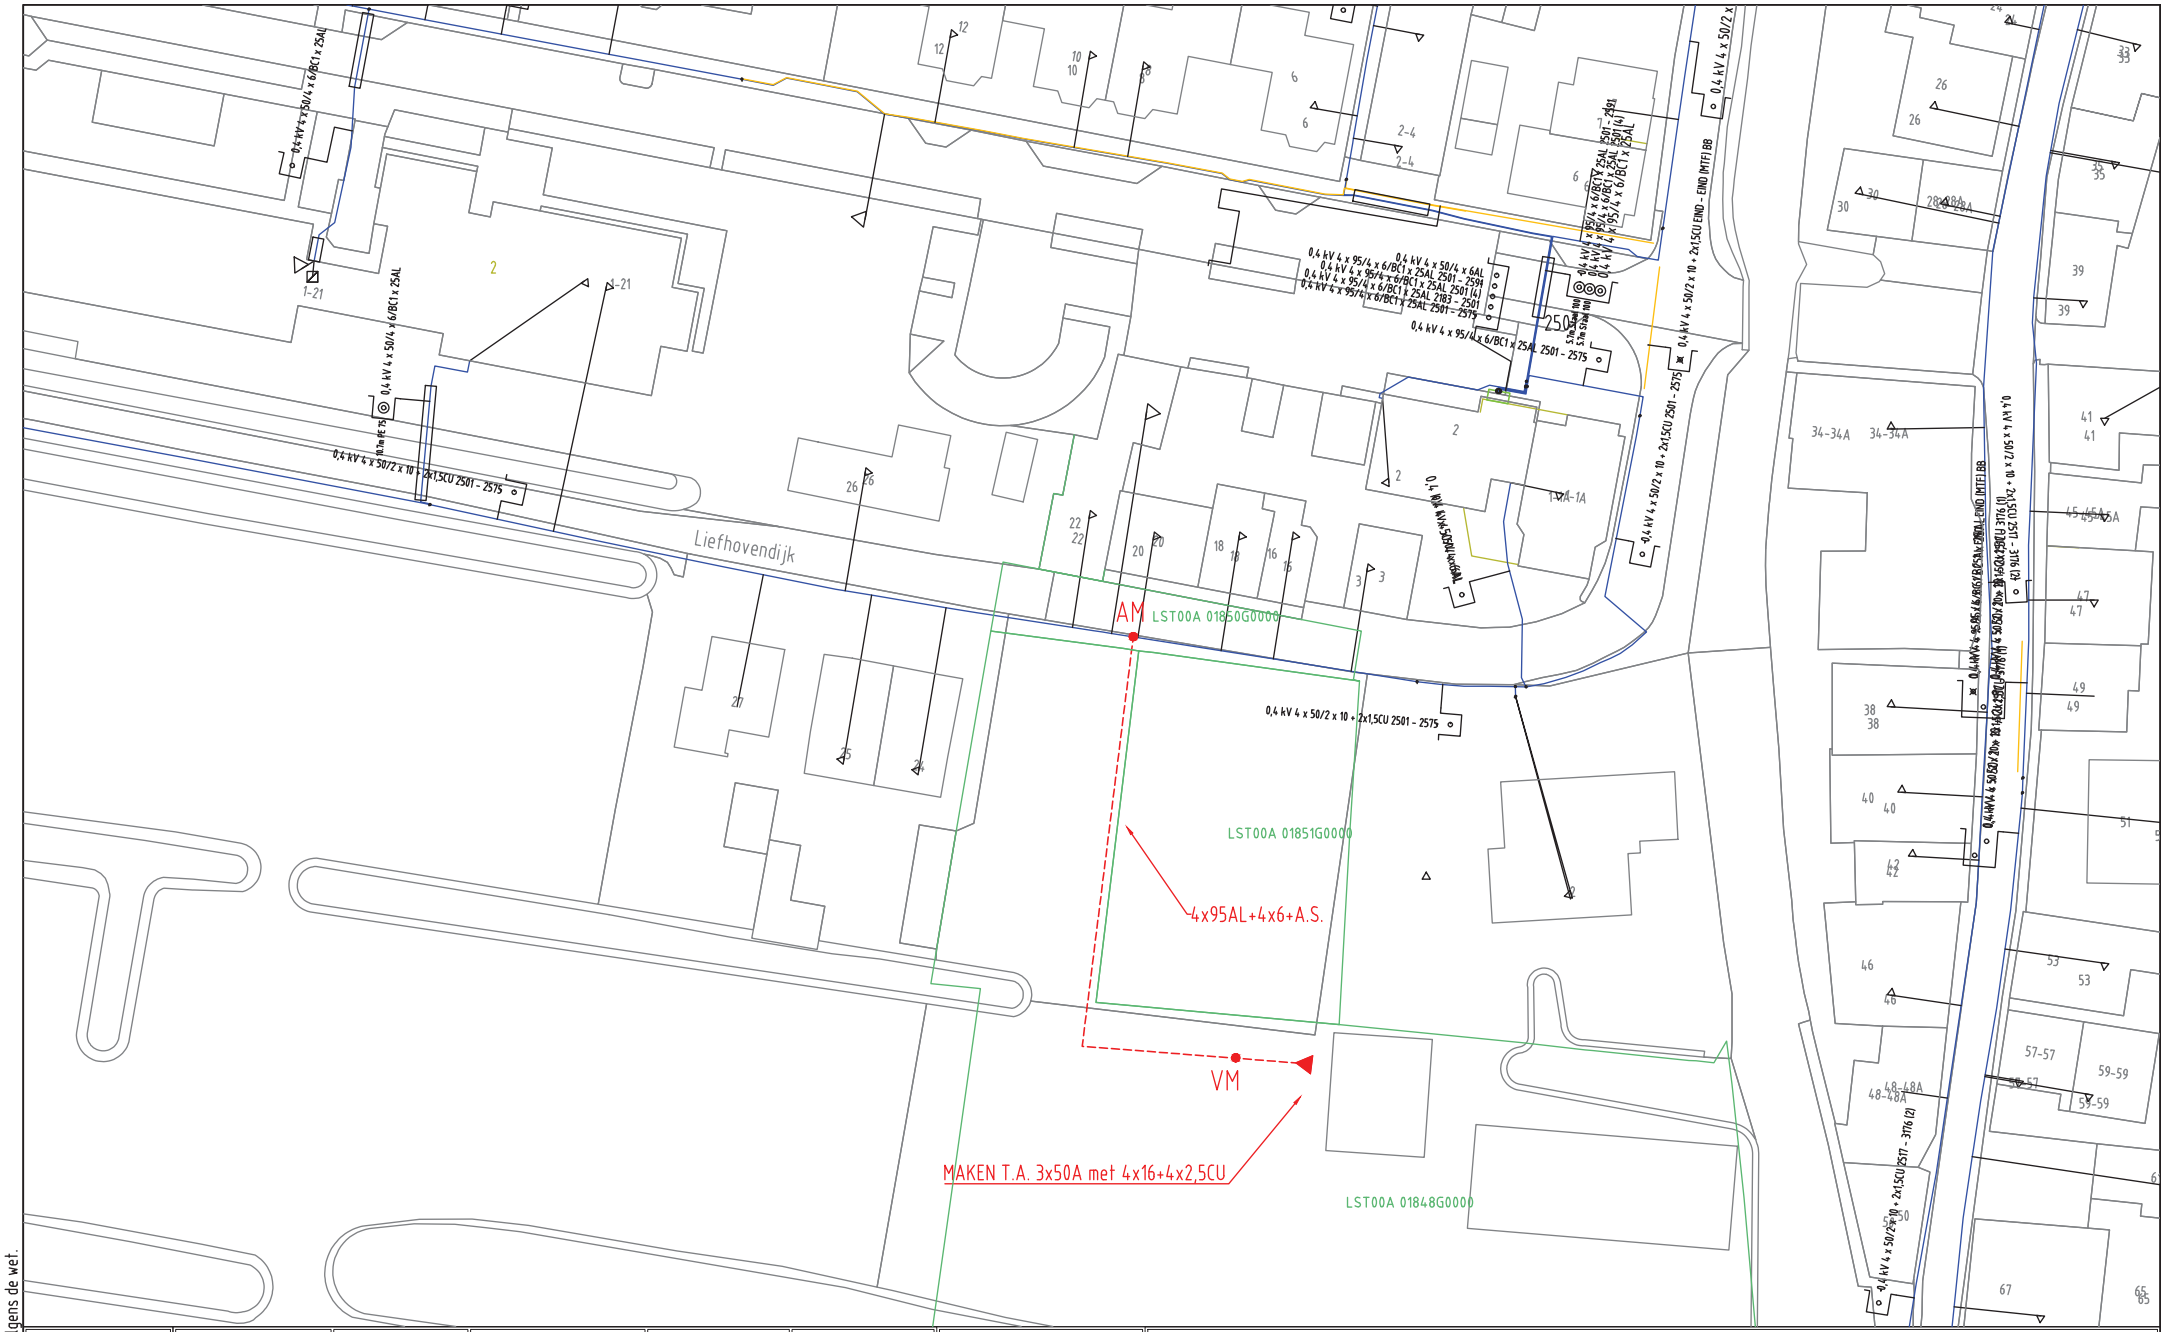

ELEKTRA NIEUW	LS-kast	Station	Leveringspunt	Laadpaal	OV mast
	Mast bovengronds	Mof	Bescherming	Abc Tekst	Zinkerbord
	Kabel nieuw	Kabel te rijzen	Kabel te rooien	Buiten Bedrijf	Kadaster
ELEKTRA BESTAAND	LS-kast	Station	Leveringspunt	OV mast	Mast bovengronds
	Mof	Bescherming			
	0,4 kV/OV	0,4 kV	OV	3 kV	6 kV
	10/13 kV	23 kV	25 kV	50 kV	66 kV
	150 kV	Buiten Bedrijf	Telecom	Aardkabel	Gelijkspanning

Opmerkingen/Tracélengte;

STEDIN

Formaat: A3
Schaal: 1:500
Volgend bladnr:

20171222 Trace Elektra
Liefhovendijk 2 Linschoten

Detailontwerp/Vergunning E

Wijz: #1	Get: M.S. Janssen
Datum: 22-12-2017	Gec:
Project: 930000071347 KGK Aanvraag	
Ordernr: 50134111	
Documentnr: 20171222-0000-036	
Status: In bewerking	Bladnr: 036

Auteursrecht voorbehouden volgens de wet.