


Auteursrecht voorbehouden volgens de wet.

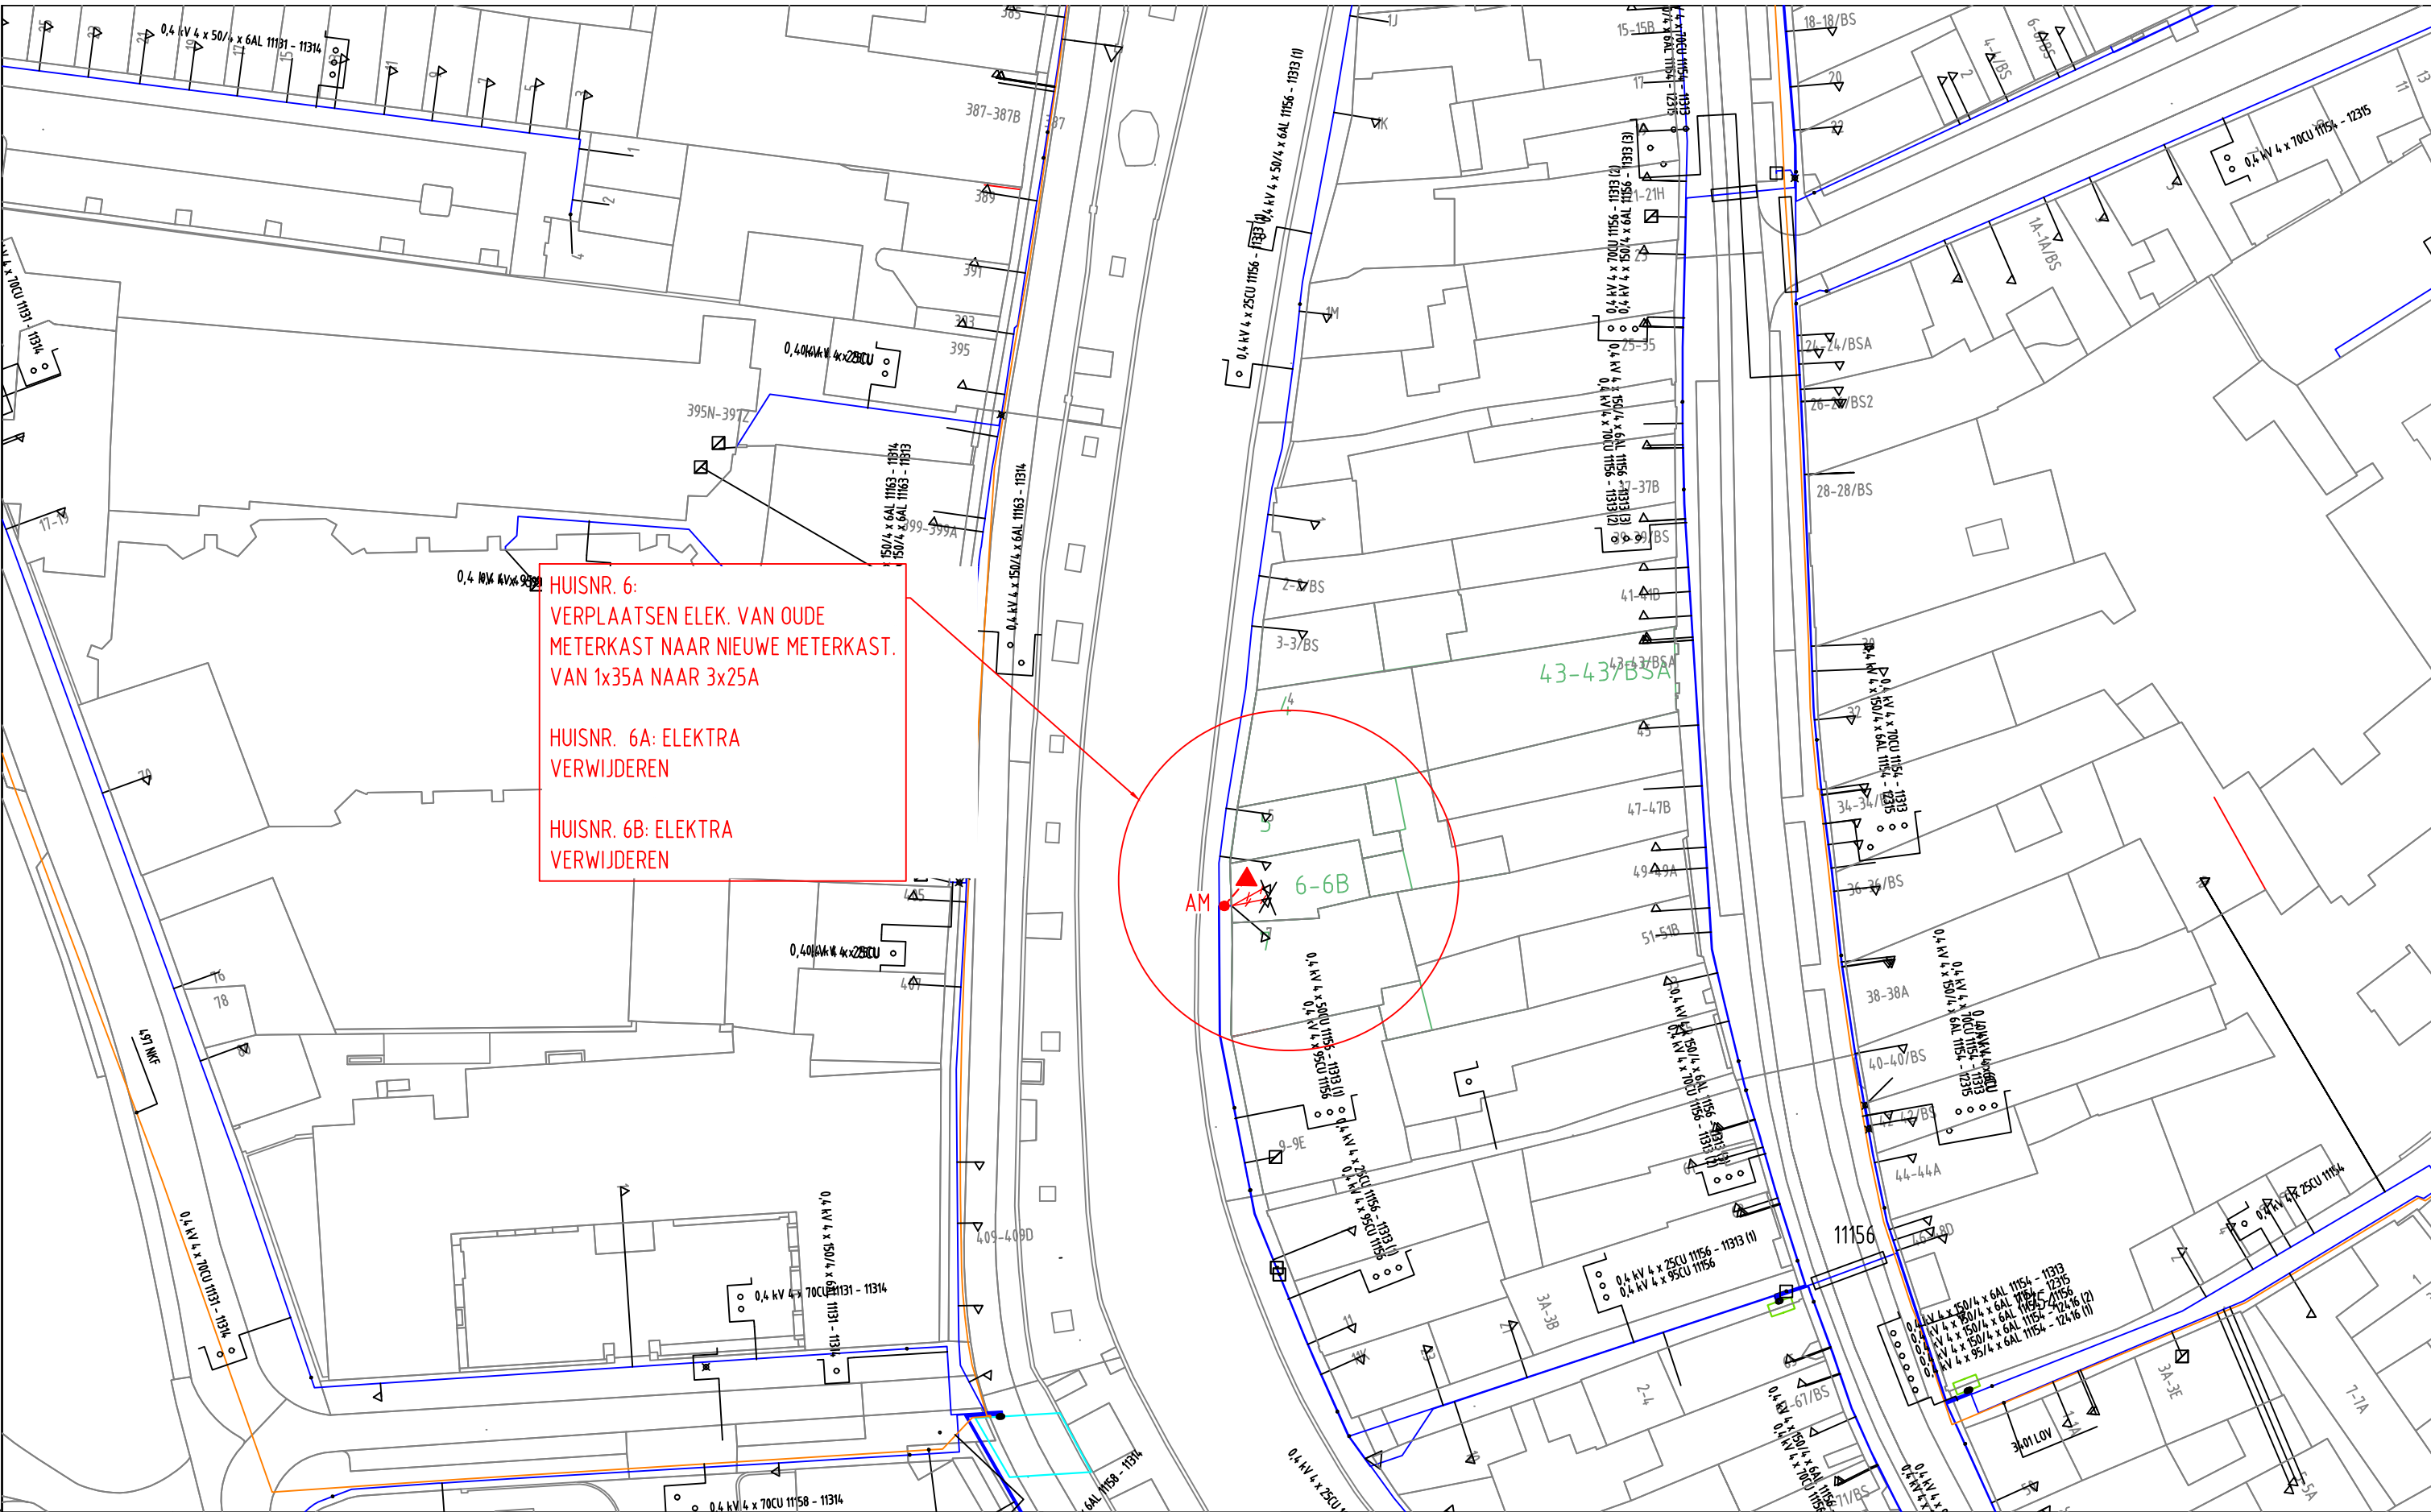

| | | | | | | |
|------------------|------------------|---------------------|---------------------|--------------------|------------------|----------|
| ELEKTRA NIEUW | LS-kast | Station | Leveringspunt | Laadpaal | OV mast | |
| | Mast bovengronds | Mof | Bescherming | Abc Tekst | Zinkerbord | |
| | ---- Kabel nieuw | +++ Kabel te rijzen | /// Kabel te rooien | /// Buiten Bedrijf | — Kadaster | |
| | LS-kast | Station | Leveringspunt | OV mast | Mast bovengronds | Mof |
| ELEKTRA BESTAAND | 0,4 kV/OV | 0,4 kV | OV | 3 kV | 6 kV | 10/13 kV |
| | 23 kV | 25 kV | 50 kV | 66 kV | 150 kV | |
| | Buiten Bedrijf | Telecom | Aardkabel | Gelijkspanning | | |
| | | | | | | |

Opmerkingen/Tracélengte;
STEDIN
Formaat: A3
Schaal: 1500
Volgend bladnr:

20171218 Trace Elektra
Twinstraat aan de Werf 6 - 3511 ZE Utrecht
LS-PLAN
Detailontwerp/Vergunning E

| | |
|---|-----------------|
| Wijz: #0 | Get: Z. Simic |
| Datum: 18-12-2017 | Gec: Schuit, R. |
| Project: 930000067378 Weerdsingel W.Z. 52, 3513 BE, UTRECHT | |
| Ordernr: 50133924 | |
| Documentnr: 20171218-0000-007 | |
| Status: DEF. | Bladnr: 007 |