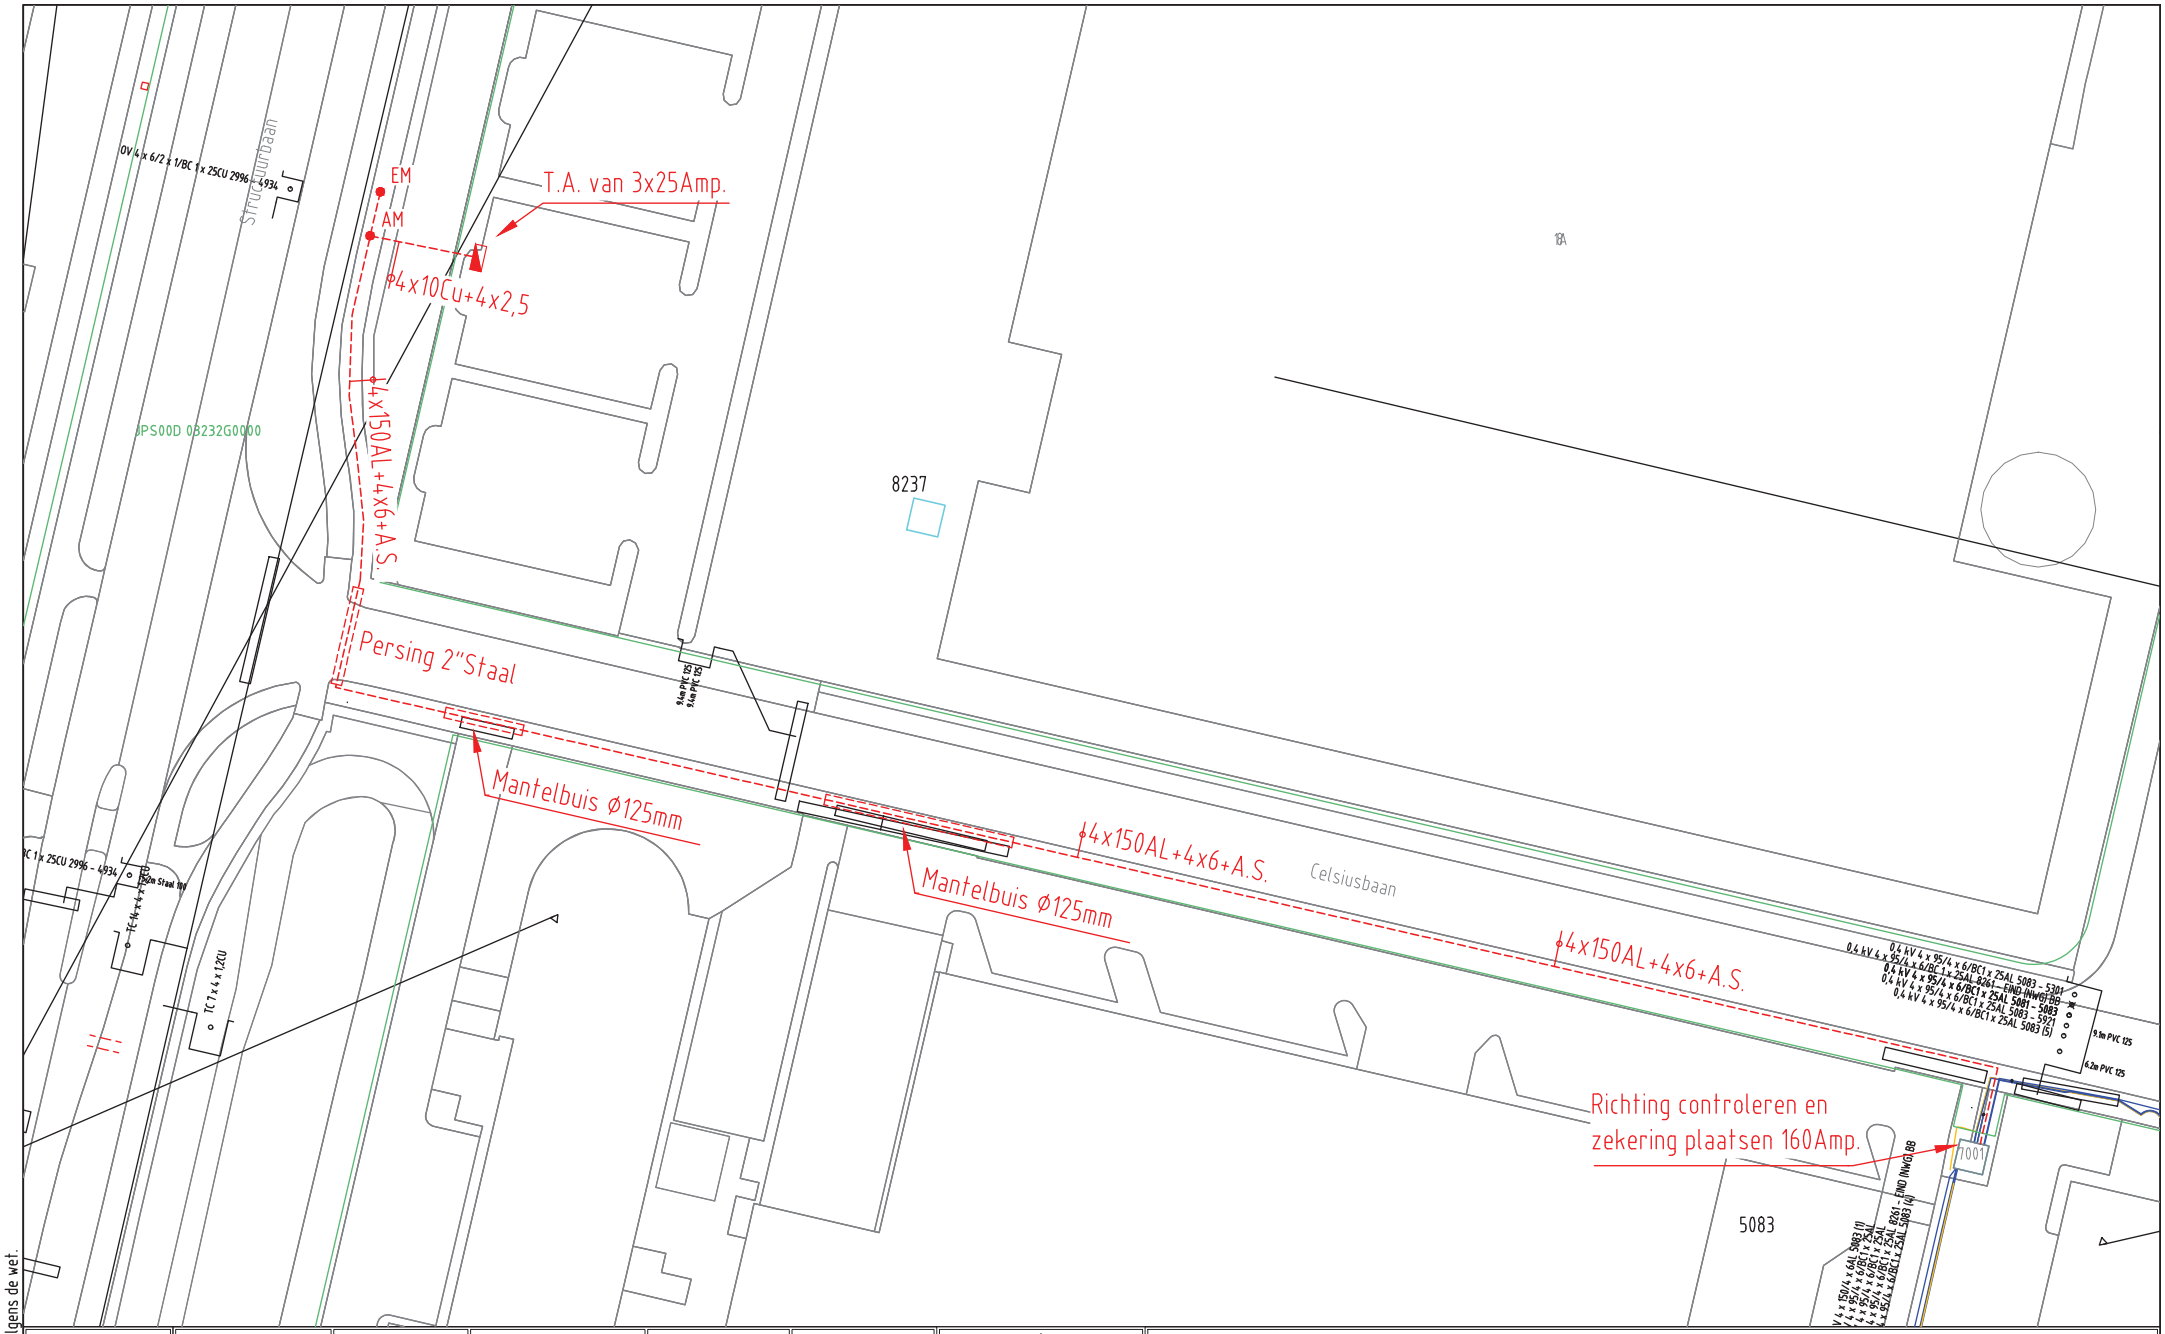

ELEKTRA NIEUW	LS-kast	Station	Leveringspunt	Laadpaal	OV mast
	Mast bovengronds	Mof	Bescherming	Abc Tekst	Zinkerbord
	Kabel nieuw	Kabel te rijzen	Kabel te rooien	Buiten Bedrijf	Kadaster
ELEKTRA BESTAAND	LS-kast	Station	Leveringspunt	OV mast	Mast bovengronds
	Mof	Bescherming			
	0,4 kV/OV	0,4 kV	OV	3 kV	6 kV
	10/13 kV	23 kV	25 kV	50 kV	66 kV
	150 kV	Buiten Bedrijf	Telecom	Aardkabel	Gelijkspanning

Opmerkingen/Tracélengte;

STEDIN

Formaat: A3
Schaal: 1:500
Volgend bladnr:

20171207 Trace Elektra
Celsiusbaan 1 BIJ te Nieuwegein
LS-ontwerp
Detailontwerp/Vergunning E

Wijz: 01	Get: E. Coenen
Datum: 7-12-2017	Gec:
Project: 930000069858 KGK Aanvraag	
Ordernr: 50133305	
Documentnr: 20171207-0000-006	
Status: Ter uitvoering	Bladnr: 006

Auteursrecht voorbehouden volgens de wet.