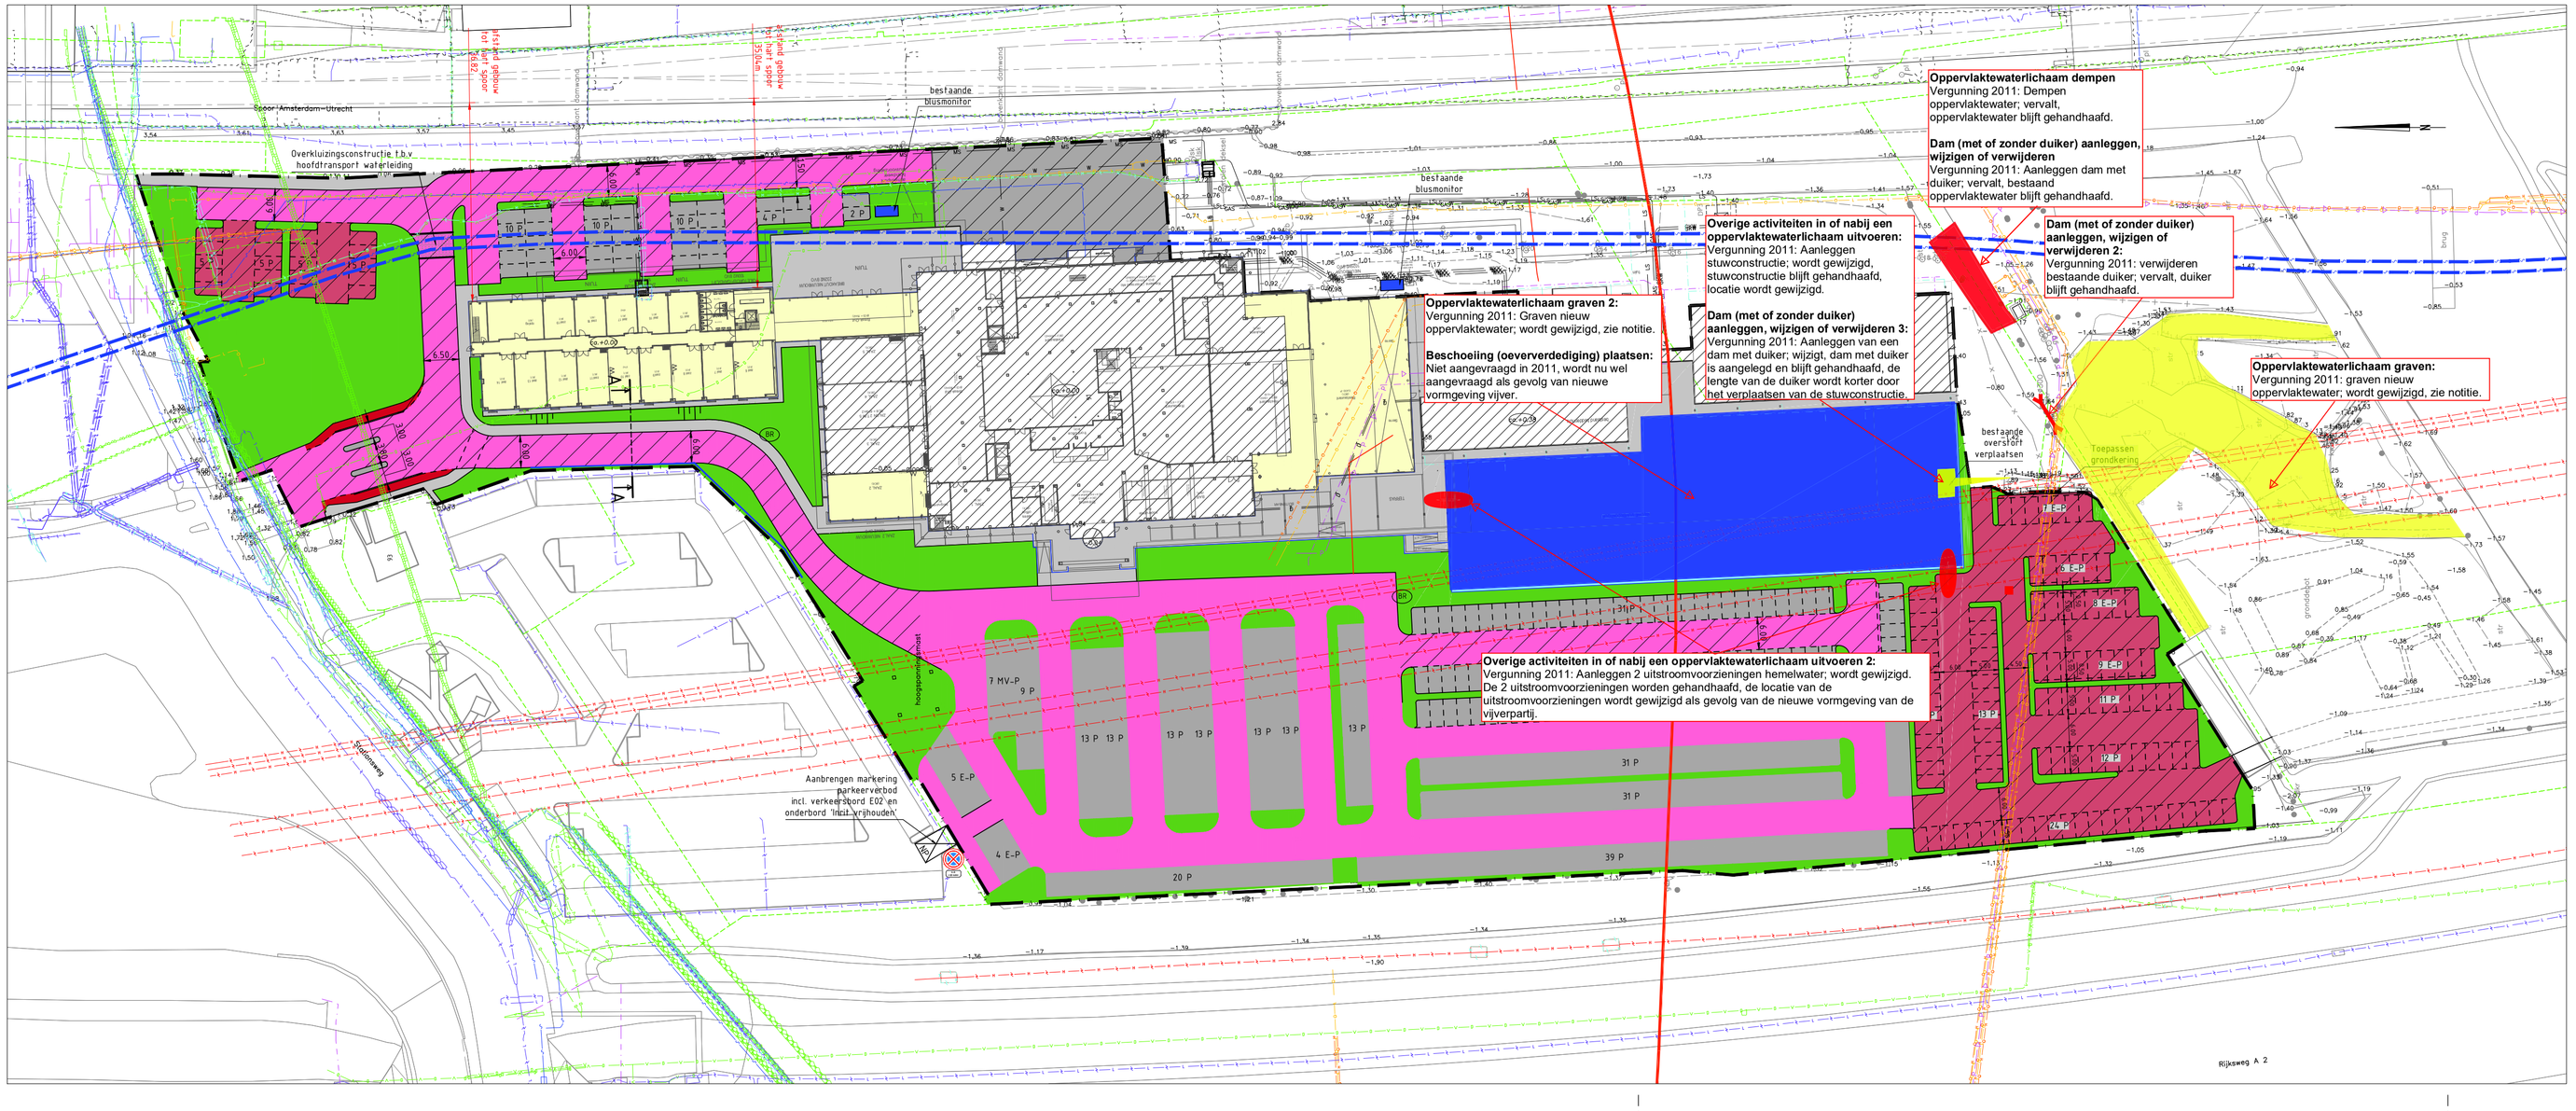

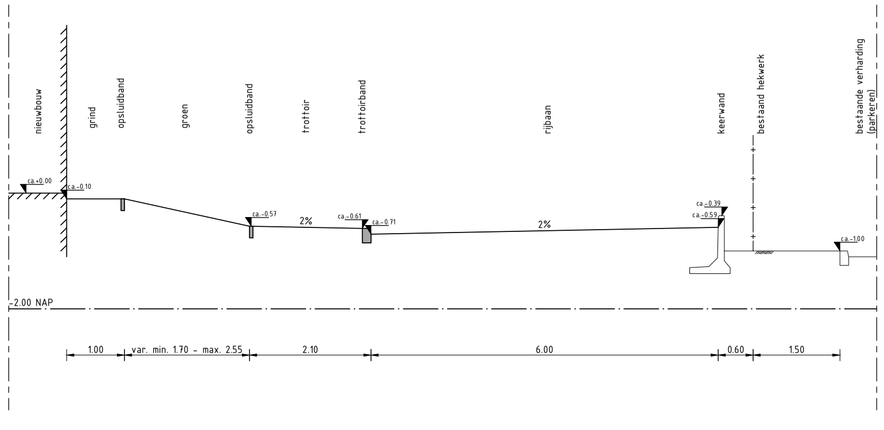

Doorsnede A-A
Schaal 1:50

LEGENDA

Projectgrens	ca. 33.690	m2
Geprojecteerd vloerpeil		
Bestaande gebouwen	ca. 5.240	m2
Uitbreiding nieuwbouw	ca. 2.350	m2
Rijbaan bestaand	ca. 3.840	m2
Rijbaan nieuw	ca. 3.200	m2
Fietspad nieuw	ca. 70	m2
Parkeren bestaand	ca. 3.130	m2
Parkeren nieuw	ca. 1.175	m2
Expeditieruimte bestaand	ca. 850	m2
Voetgangersgebied nieuw	ca. 2.550	m2
Halfverharding nieuw	ca. 3.120	m2
Groenvakken	ca. 4.905	m2
Vijver nieuw	ca. 2.660	m2
Keerwand nieuw		
Nieuwe brandput, bron 90m3/h		
Gemeten hoogten in m t.o.v. NAP		
Kadastrale grens (niet nauwkeurig)		

LEGENDA (KLIC)

- Buisleiding gevaarlijke inhoud
- Datatransport
- Hoogspanning
- Landelijk hoogspanningsnet
- Laagspanning
- Middenspanning
- Gas hoge druk
- Gas lage druk
- Overig
- Hoofdtransport water
- Water
- Drukriolering
- Riolering vrijverval

ONTWERP BESTAANDE KABELS & LEIDINGEN - LIGGING INDICATIEF

- ls Electra - laagspanning
- ms Electra - middenspanning
- gas Gas - lage druk
- d Data
- t Telecom
- w Water
- gkw Gekoeld water
- wkk Warmte-krachtkoppeling
- Riolering - vuilwater
- Riolering - hemelwater

Opmerkingen

- Situering gebouw zo goed mogelijk ingepast op tekening (coördinaten onnauwkeurig)
- Oppervlakte t.b.v. watertoets
- Geen rekening gehouden met extra minder valide parkeervakken
- Parkeerplaatsen:
  - 461 P (normaal parkeren)
  - 39 E-P (elektrisch parkeren)
  - 7 MV-P (minder valide parkeren)

Uitgangspunten:

- parkeervakken 2,5x5,0m
- rijbaan 6,0m breed
- afmeting toegangspoort gelijk aan huidige situatie
- toegangsweg expeditieruimte middels rijcurve 'CROW 2012 Trekker met oplegger' getoetst

10m 20m 30m 40m 50m

B.v. STICHTS BEHEER
VAN 1952

PROJECT : Breukelen, Stationsweg 91 - Van der Valk
ONDERWERP : Ontwerp terreininrichting

BOOT
ruimtelijke informatie
ruimtelijke inrichting
ruimtelijk beheer
Veenendaal
tel. 0318 - 52 79 00
Elst (Gld)
tel. 0481 - 37 71 65
http://www.bureaubootnl

Wijzigingen	
Datum	Gwt.

Tekeninggegevens	
Documentsoort	Tekening
Datum	16 november 2017
Tekenaar	dpr
Gecontroleerd	ggp
Schaal	1:500
Formaat	A1+0x210
Bestand	K17-0360-001
Blad	02

Status
- [x] Ontwerp
- [ ] Concept
- [ ] Definitief
- [ ] Voor uitvoering
- [ ] Revisie
- [ ]