



# Nifterlakenplantsoen

27-08-2018

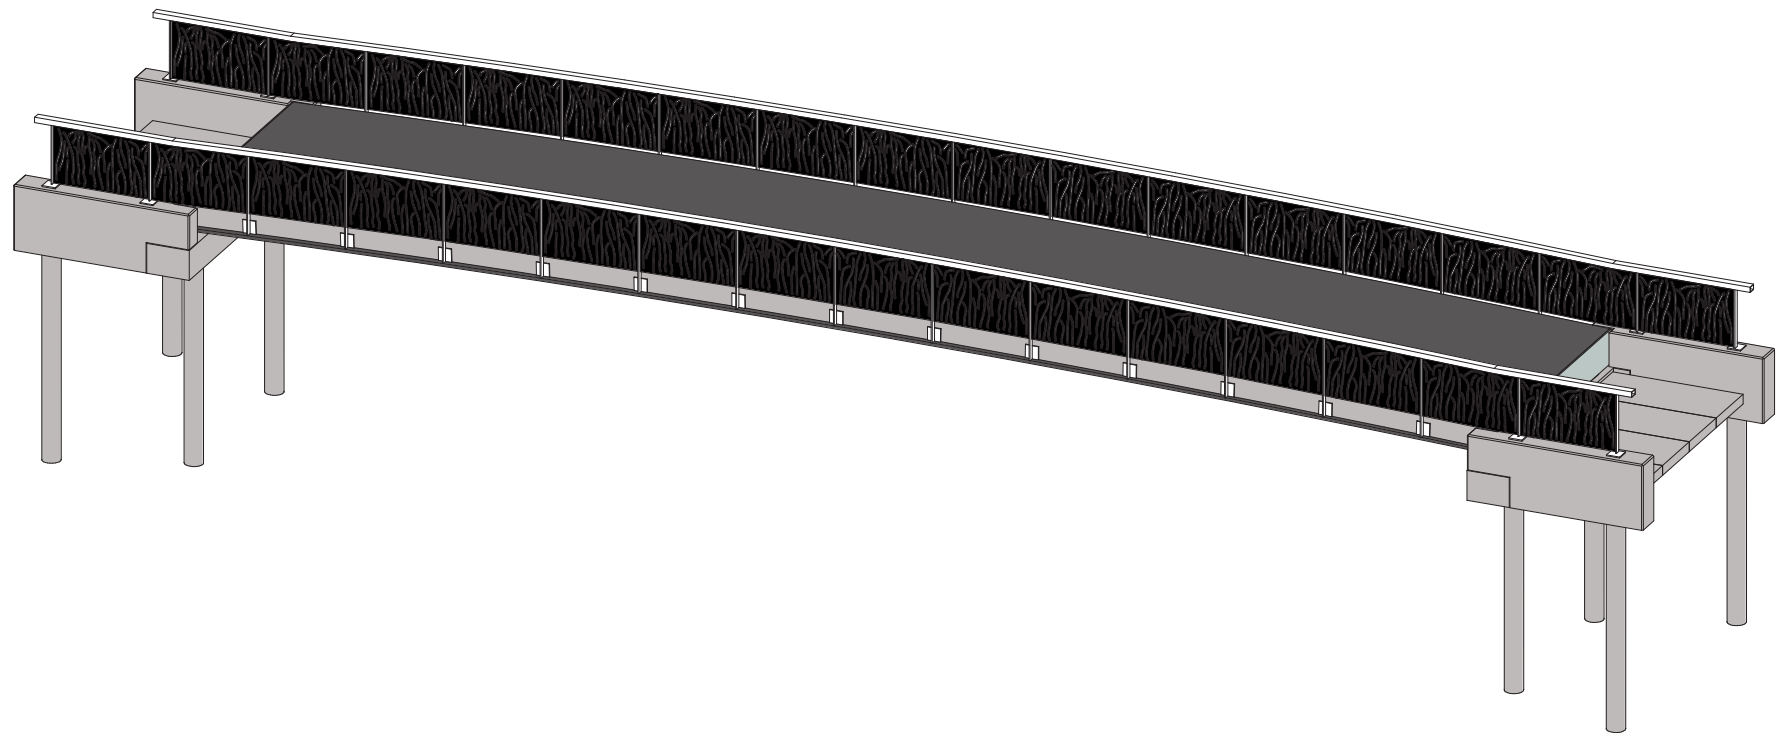

**ANTON**  
Bouw & Betontechniek

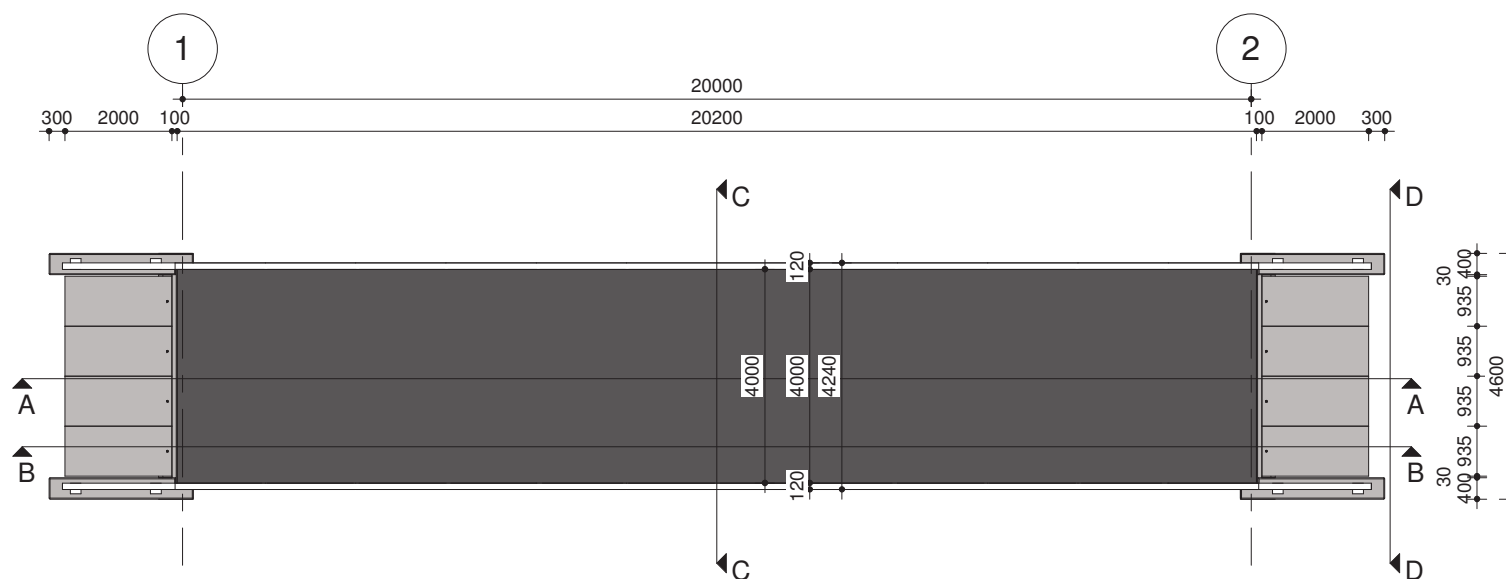

## Plattegrond

1 : 100

### TEKENWERK OP BASIS VAN STUKKEN:

Ontwerp	Stadsingenieurs Utrecht	C&B.020-002	dd. 22-05-2018
Brugdek	FiberCore Europe	18-332-B1-010-TKK-1-Dek	dd. 27-07-2018
Palen en landhoofd	Anton Constructie en Adviesbureau	Nog op te stellen	...
Hekwerk	Anton Constructiewerken	Nog op te stellen	...

Rev. nr. Revisie omschrijving

Revisie datum Tekenaar



**ANTON**  
Bouw & Betontechniek

Project **Nitterlakenplantsoen**  
Onderwerp **Plattegrond brug**  
Tekeningnummer **A001**  
Status **Voorlopig ontwerp**  
Datum **27-08-2018**  
Papierformaat **A3**


Intern Project nr **3180110**  
Extern Project nr **-**  
Opdrachtgever **Fibercore B.V.**  
Locatie **Utrecht**

T +31 (0)226 454 090  
E info@AntonGroep.nl  
W AntonGroep.nl  
W AntonBouw-Betontechniek.nl

Anton Bouw & Betontechniek B.V.  
Tocht 31  
1713 GP Obdam  
Nederland


*Building your ambitions*



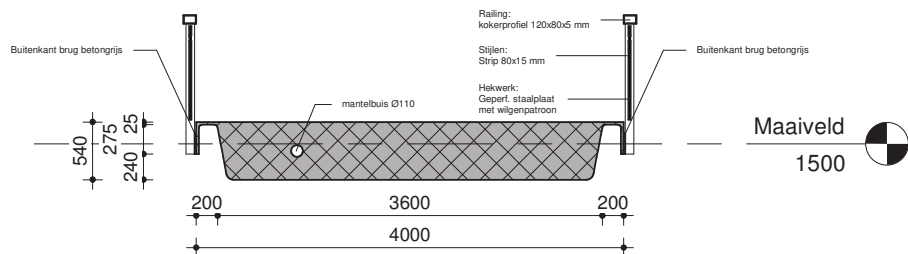

## Doorsnede C-C

1 : 50

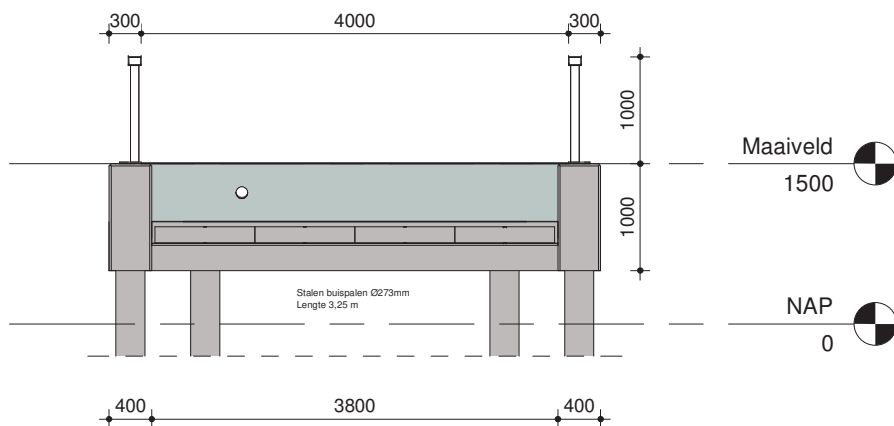


## Doorsnede D-D

1 : 50

### TEKENWERK OP BASIS VAN STUKKEN:

Ontwerp	Stadsingenieurs Utrecht	C&B.020-002	dd. 22-05-2018
Brugdek	FiberCore Europe	18-332-B1-010-TKK-1-Dek	dd. 27-07-2018
Palen en landhoofd	Anton Constructie en Adviesbureau	Nog op te stellen	...
Hekwerk	Anton Constructiewerken	Nog op te stellen	...

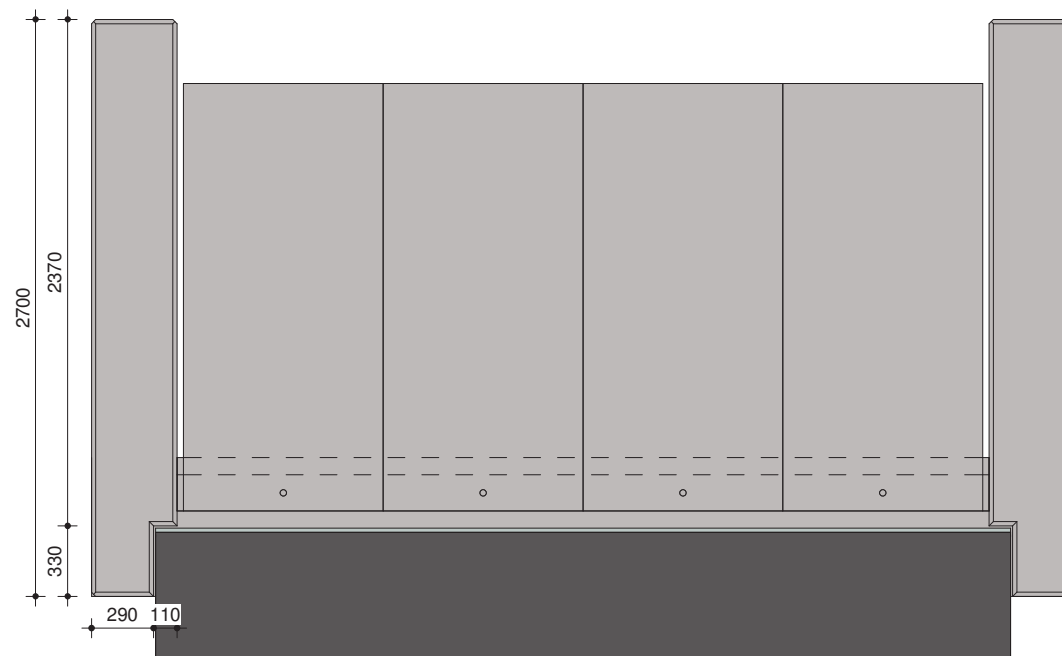

## Detail brugdekoplegging

1 : 25

Rev. nr. | Revisie omschrijving | Revisie datum | Tekenaar



**ANTON**  
Bouw & Betontechniek

Project **Nifterlakenplantsoen**  
Onderwerp **Dwaarsdoorsneden**  
Tekeningnummer **A003**  
Status **Voorlopig ontwerp**  
Datum **27-08-2018**  
Papierformaat **A3**

Intern Project nr **3180110**  
Extern Project nr **-**  
Opdrachtgever **Fibercore B.V.**  
Locatie **Utrecht**

T +31 (0)226 454 090  
E info@AntonGroep.nl  
W AntonGroep.nl  
W AntonBouw-Betontechniek.nl

Anton Bouw & Betontechniek B.V.  
Tocht 31  
1713 GP Obdam  
Nederland

*Building your ambitions*