


Auteursrecht voorbehouden volgens de wet.

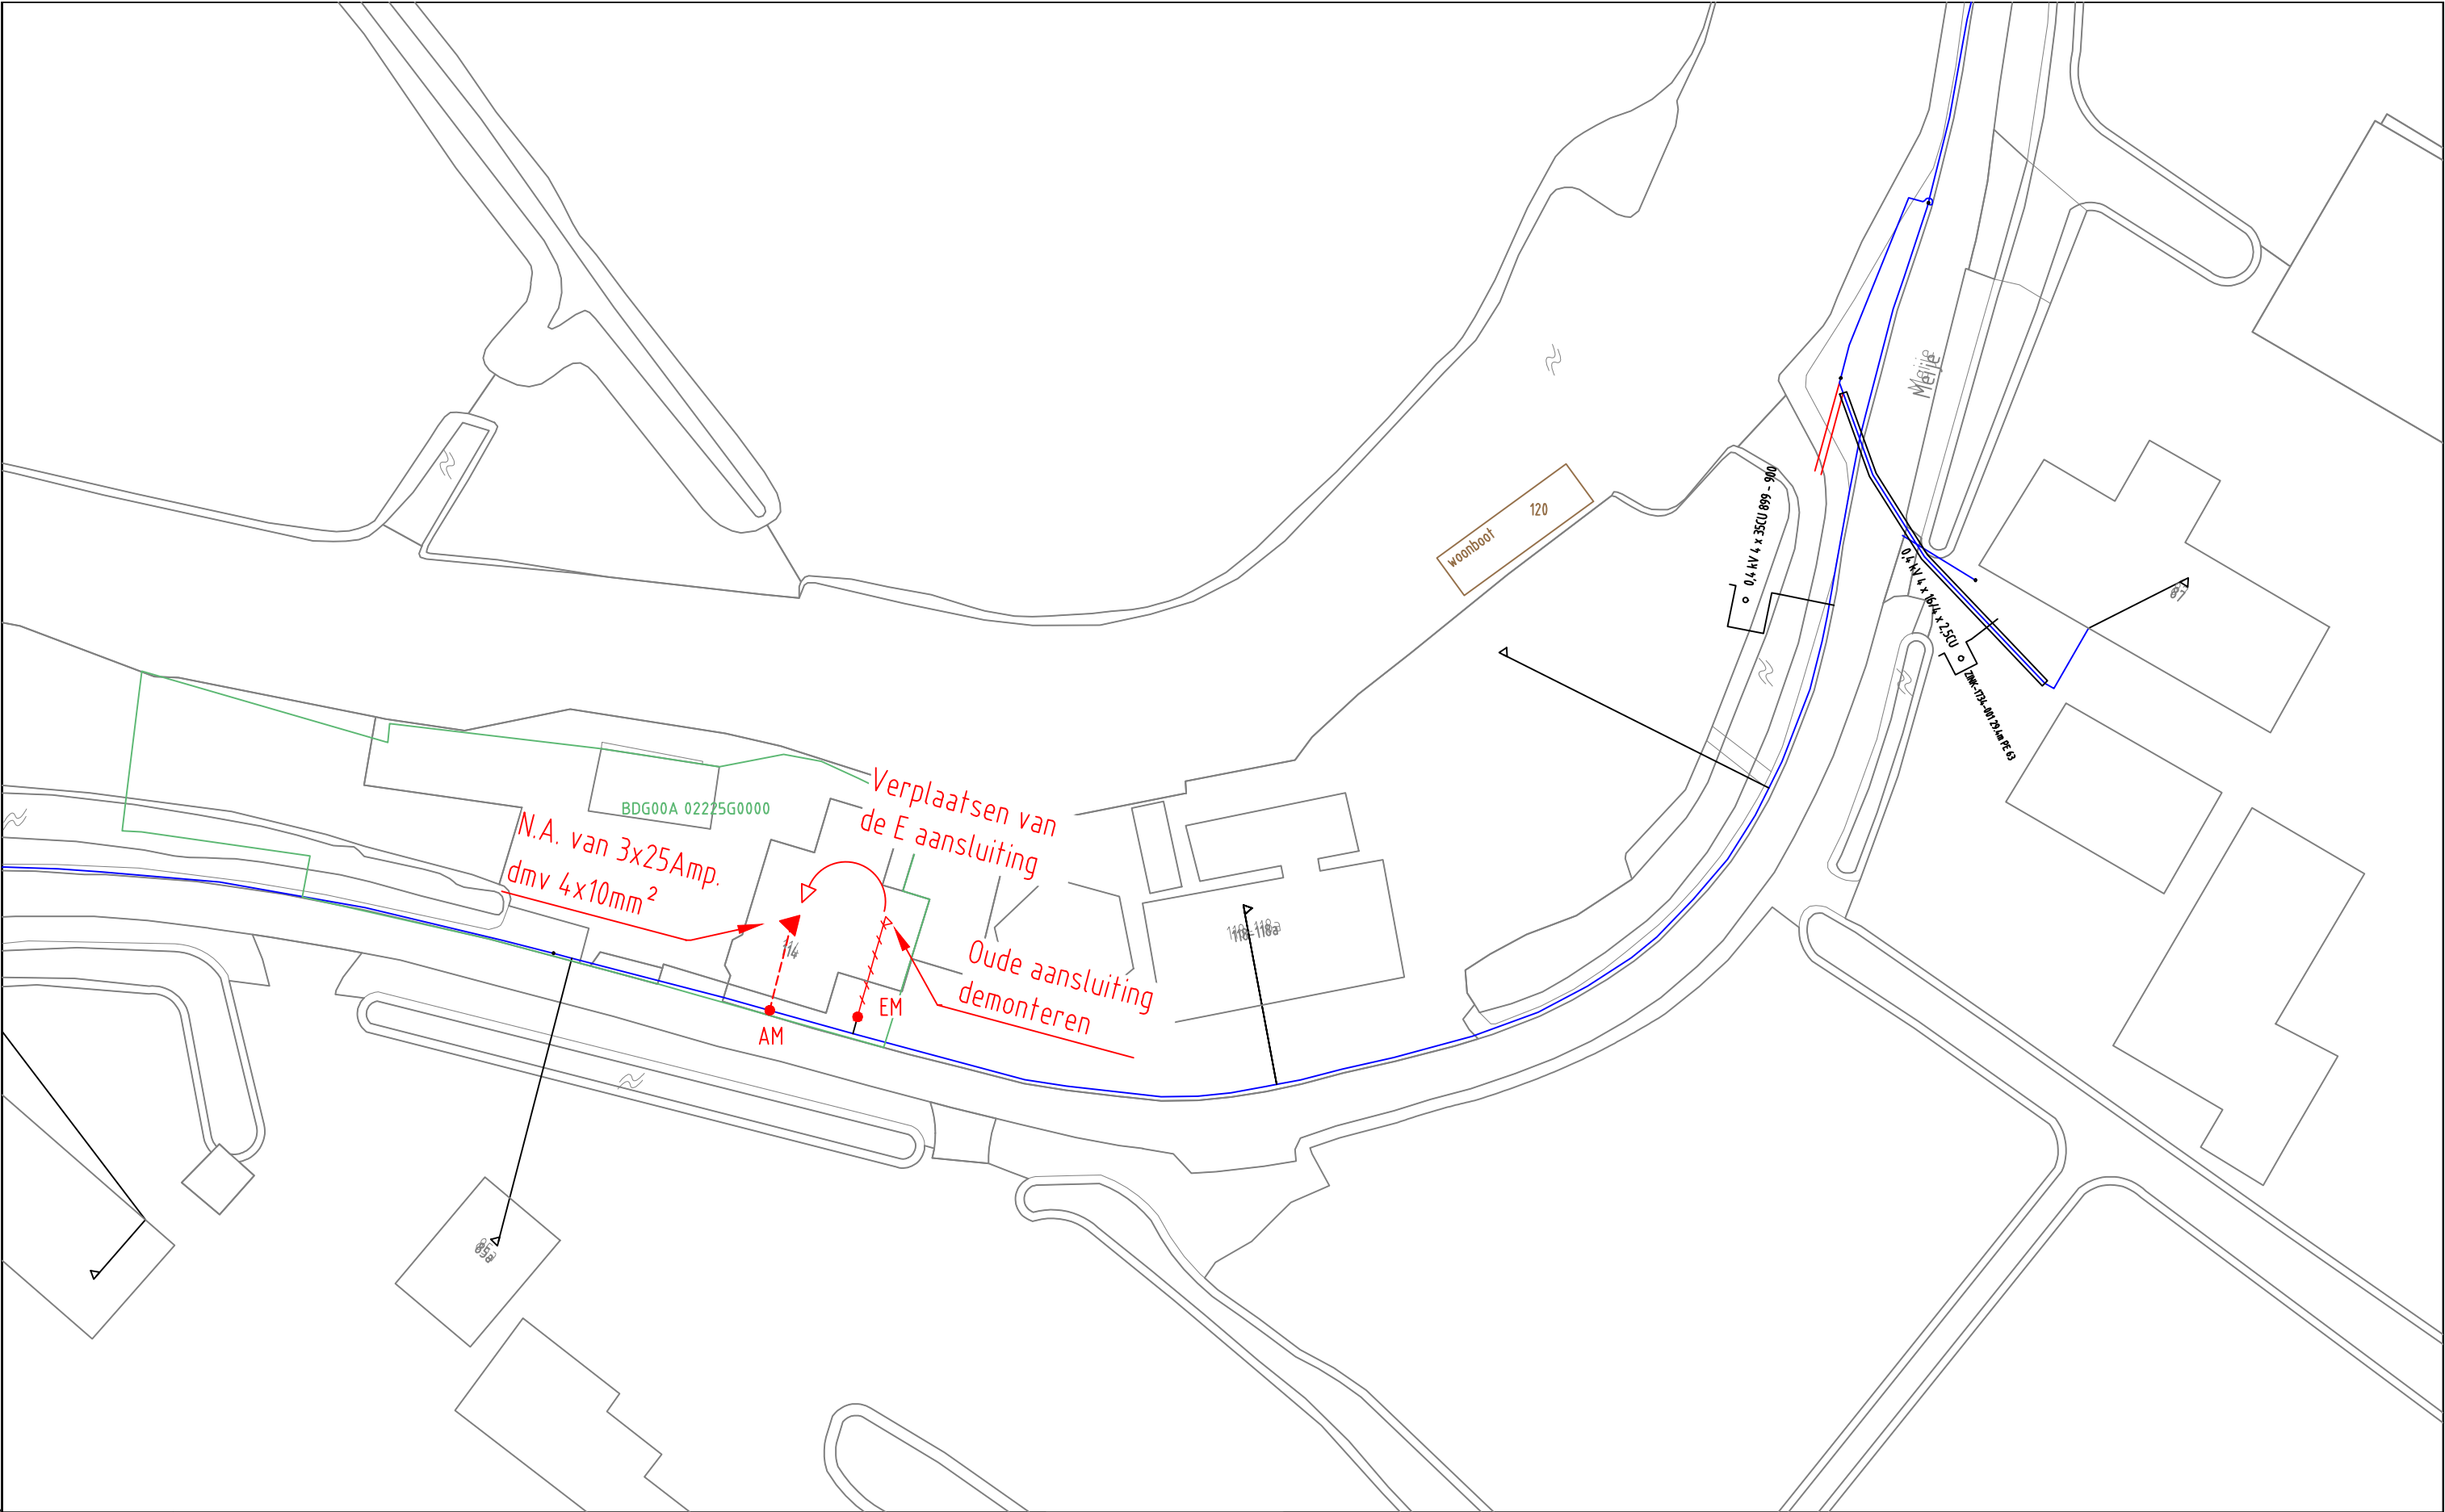

ELEKTRA NIEUW	LS-kast	Station	Leveringspunt	Laadpaal	OV mast					
	Mast bovengronds	Mof	Bescherming	Abc Tekst	Zinkerbord					
	---- Kabel nieuw	+++ Kabel te rijzen	/// Kabel te rooien	/// Buiten Bedrijf	— Kadaster					
ELEKTRA BESTAAND	LS-kast	Station	Leveringspunt	OV mast	Mast bovengronds	Mof	Bescherming			
	0,4 kV/OV	0,4 kV	OV	3 kV	6 kV	10/13 kV				
	23 kV	25 kV	50 kV	66 kV	150 kV					
	Buiten Bedrijf	Telecom	Aardkabel	Gelijkspanning						
Opmerkingen/Tracélengte;										
		20180124 Trace Elektra Meije 114 te Bodegraven LS-ontwerp Detailontwerp/Vergunning E			Wijz: 01		Get: E. Coenen			
Formaat: A3					Datum: 24-1-2018		Gec:			
Schaal: 1:500					Project: 930000073116 KGK Aanvraag					
Volgend bladnr:					Ordernr: 50135860					
					Documentnr: 20180124-0000-036					
					Status: Ter uitvoering				Bladnr: 036	