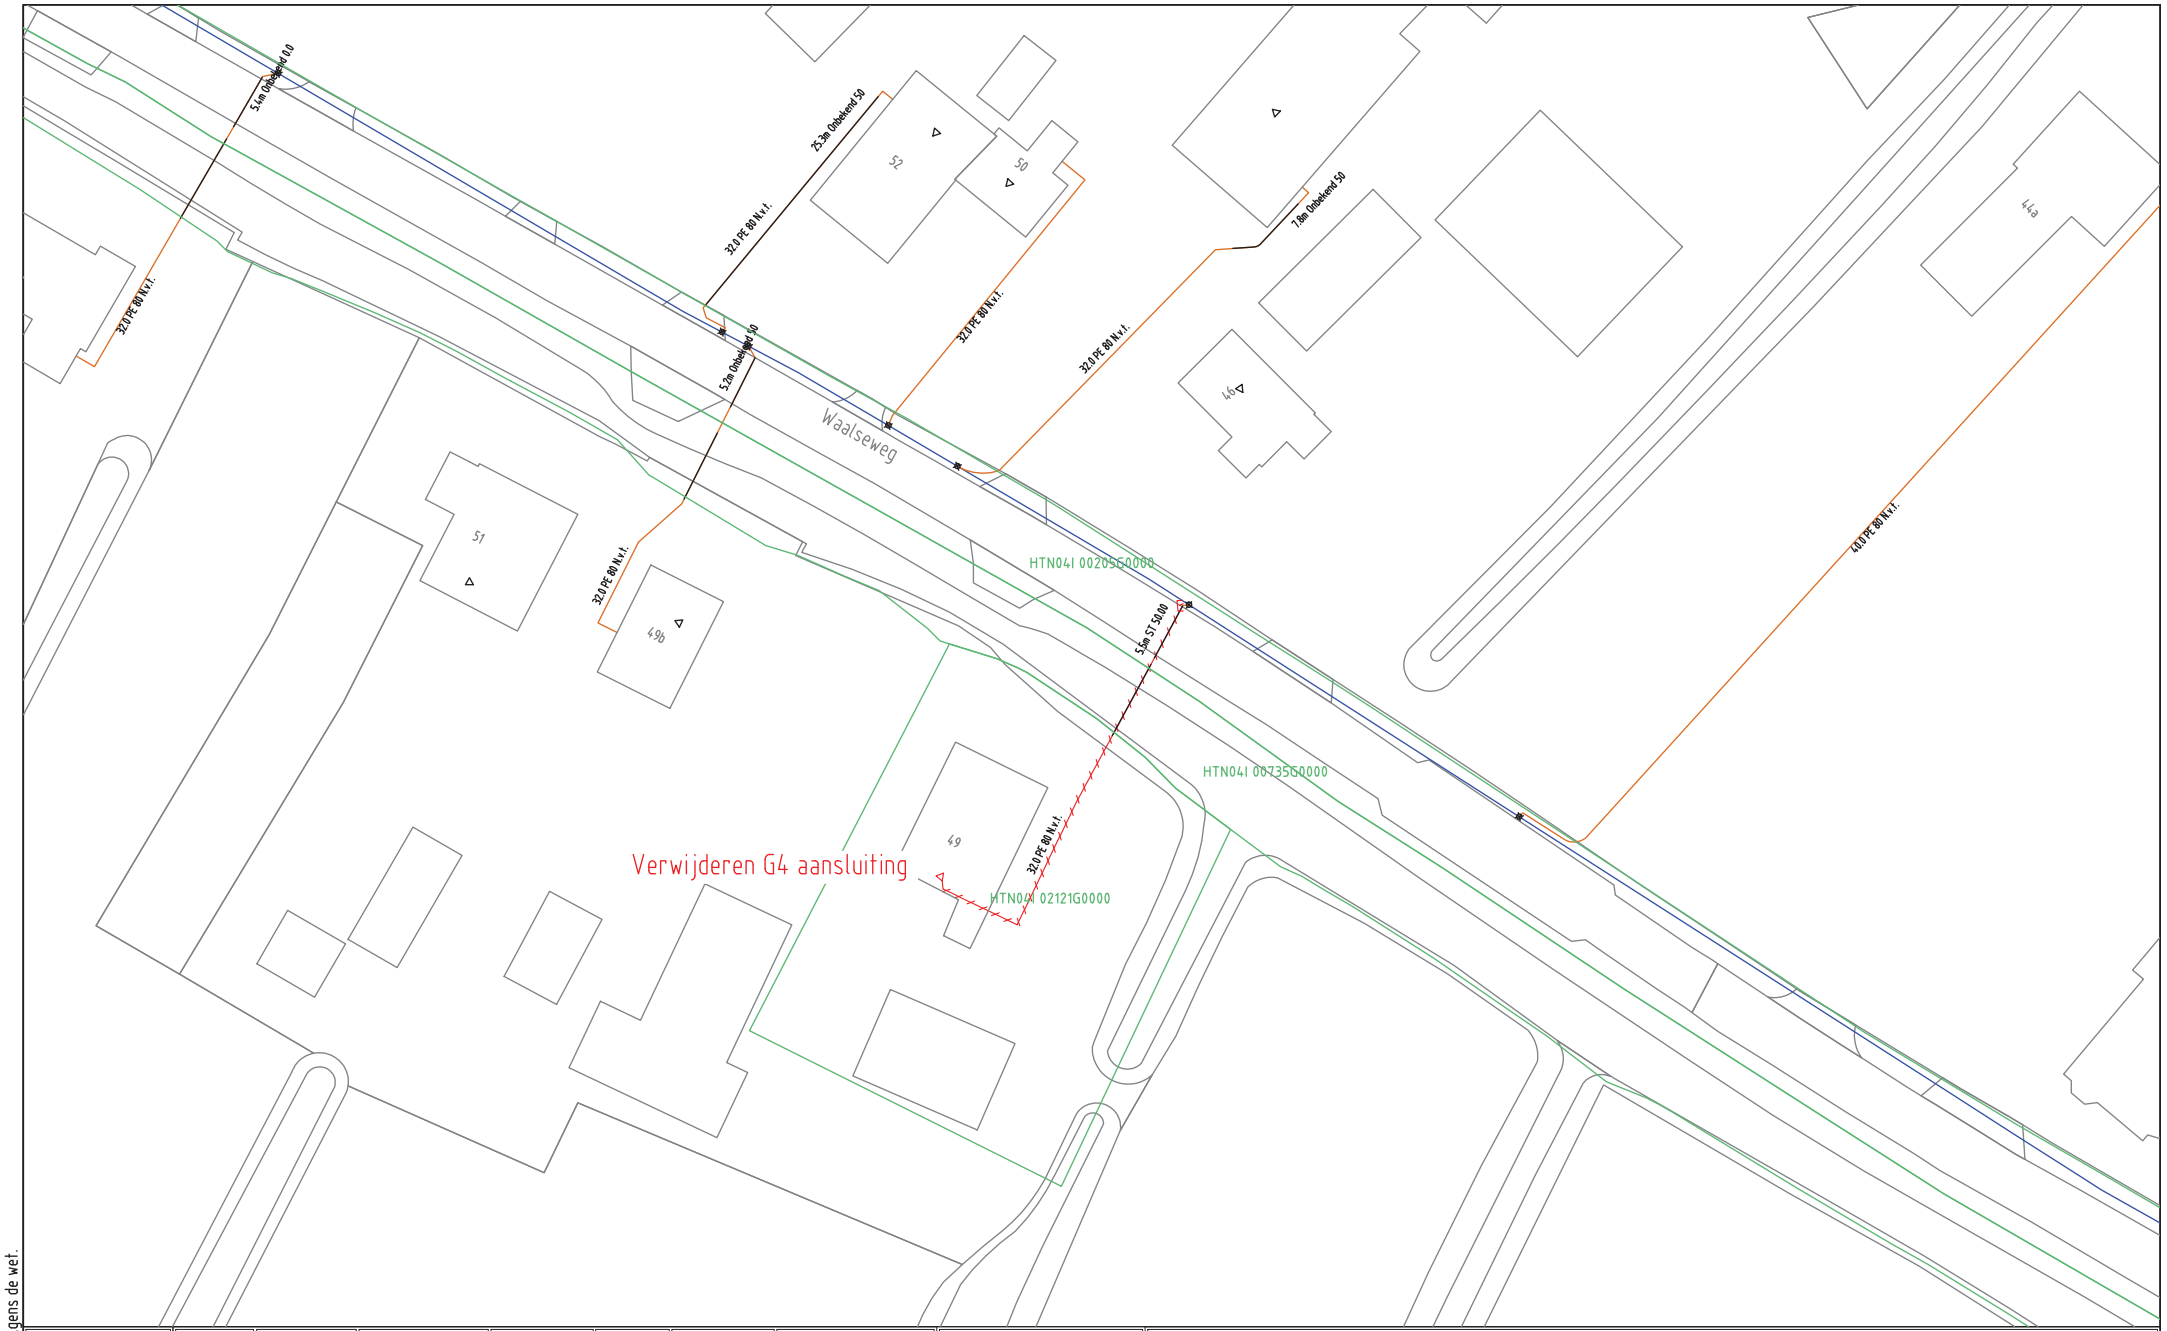

GAS NIEUW	Station, Buitenkast, LD-aansluiting, Aanboring, T-stuk, Afsluiter, Bescherming, Eindstuk, Verloopstuk, Materiaalovergang, Leeftijdsovergang, Abc Tekst, Zinkerbord, Isolatiekoppeling, Leiding nieuw, Leiding te rijzen, Leiding te rooien, Buiten Bedrijf, Afblaas, Kadaster
GAS BESTAAND	Station, Buitenkast, Leveringspunt, Aanboring, T-stuk, Afsluiter, Bescherming, Sifon, Materiaalovergang, Leeftijdsovergang, Eindstuk, Reparatiestuk, Verloopstuk, Diepteligging, KB annode, Isolatiestuk, Stoppelpunt, Zakbaak, Ext. huisdrukregelaar, KB meetpaal, KB meetpunt, Lekherstel, 30/100/200 MBar, 30 MBar, 100 MBar, 200 MBar, 1 - 4 Bar, 8 Bar, Buiten Bedrijf

Opmerkingen/Tracélengte; 100 mBar

STEDIN

Formaat: A3
Schaal: 1:500
Volgend bladnr:

20180208 Trace Gas
Waalseweg 49 te Tull en 't Waal
LD-ontwerp
Detailontwerp/Vergunning G

Wijz: 01	Get: E. Coenen
Datum: 8-2-2018	Gec:
Project: 930000075607 KGK Aanvraag	
Ordernr: 50137933	
Documentnr: 20180208-0000-006	
Status: In bewerking	Bladnr: 006

Auteursrecht voorbehouden volgens de wet.