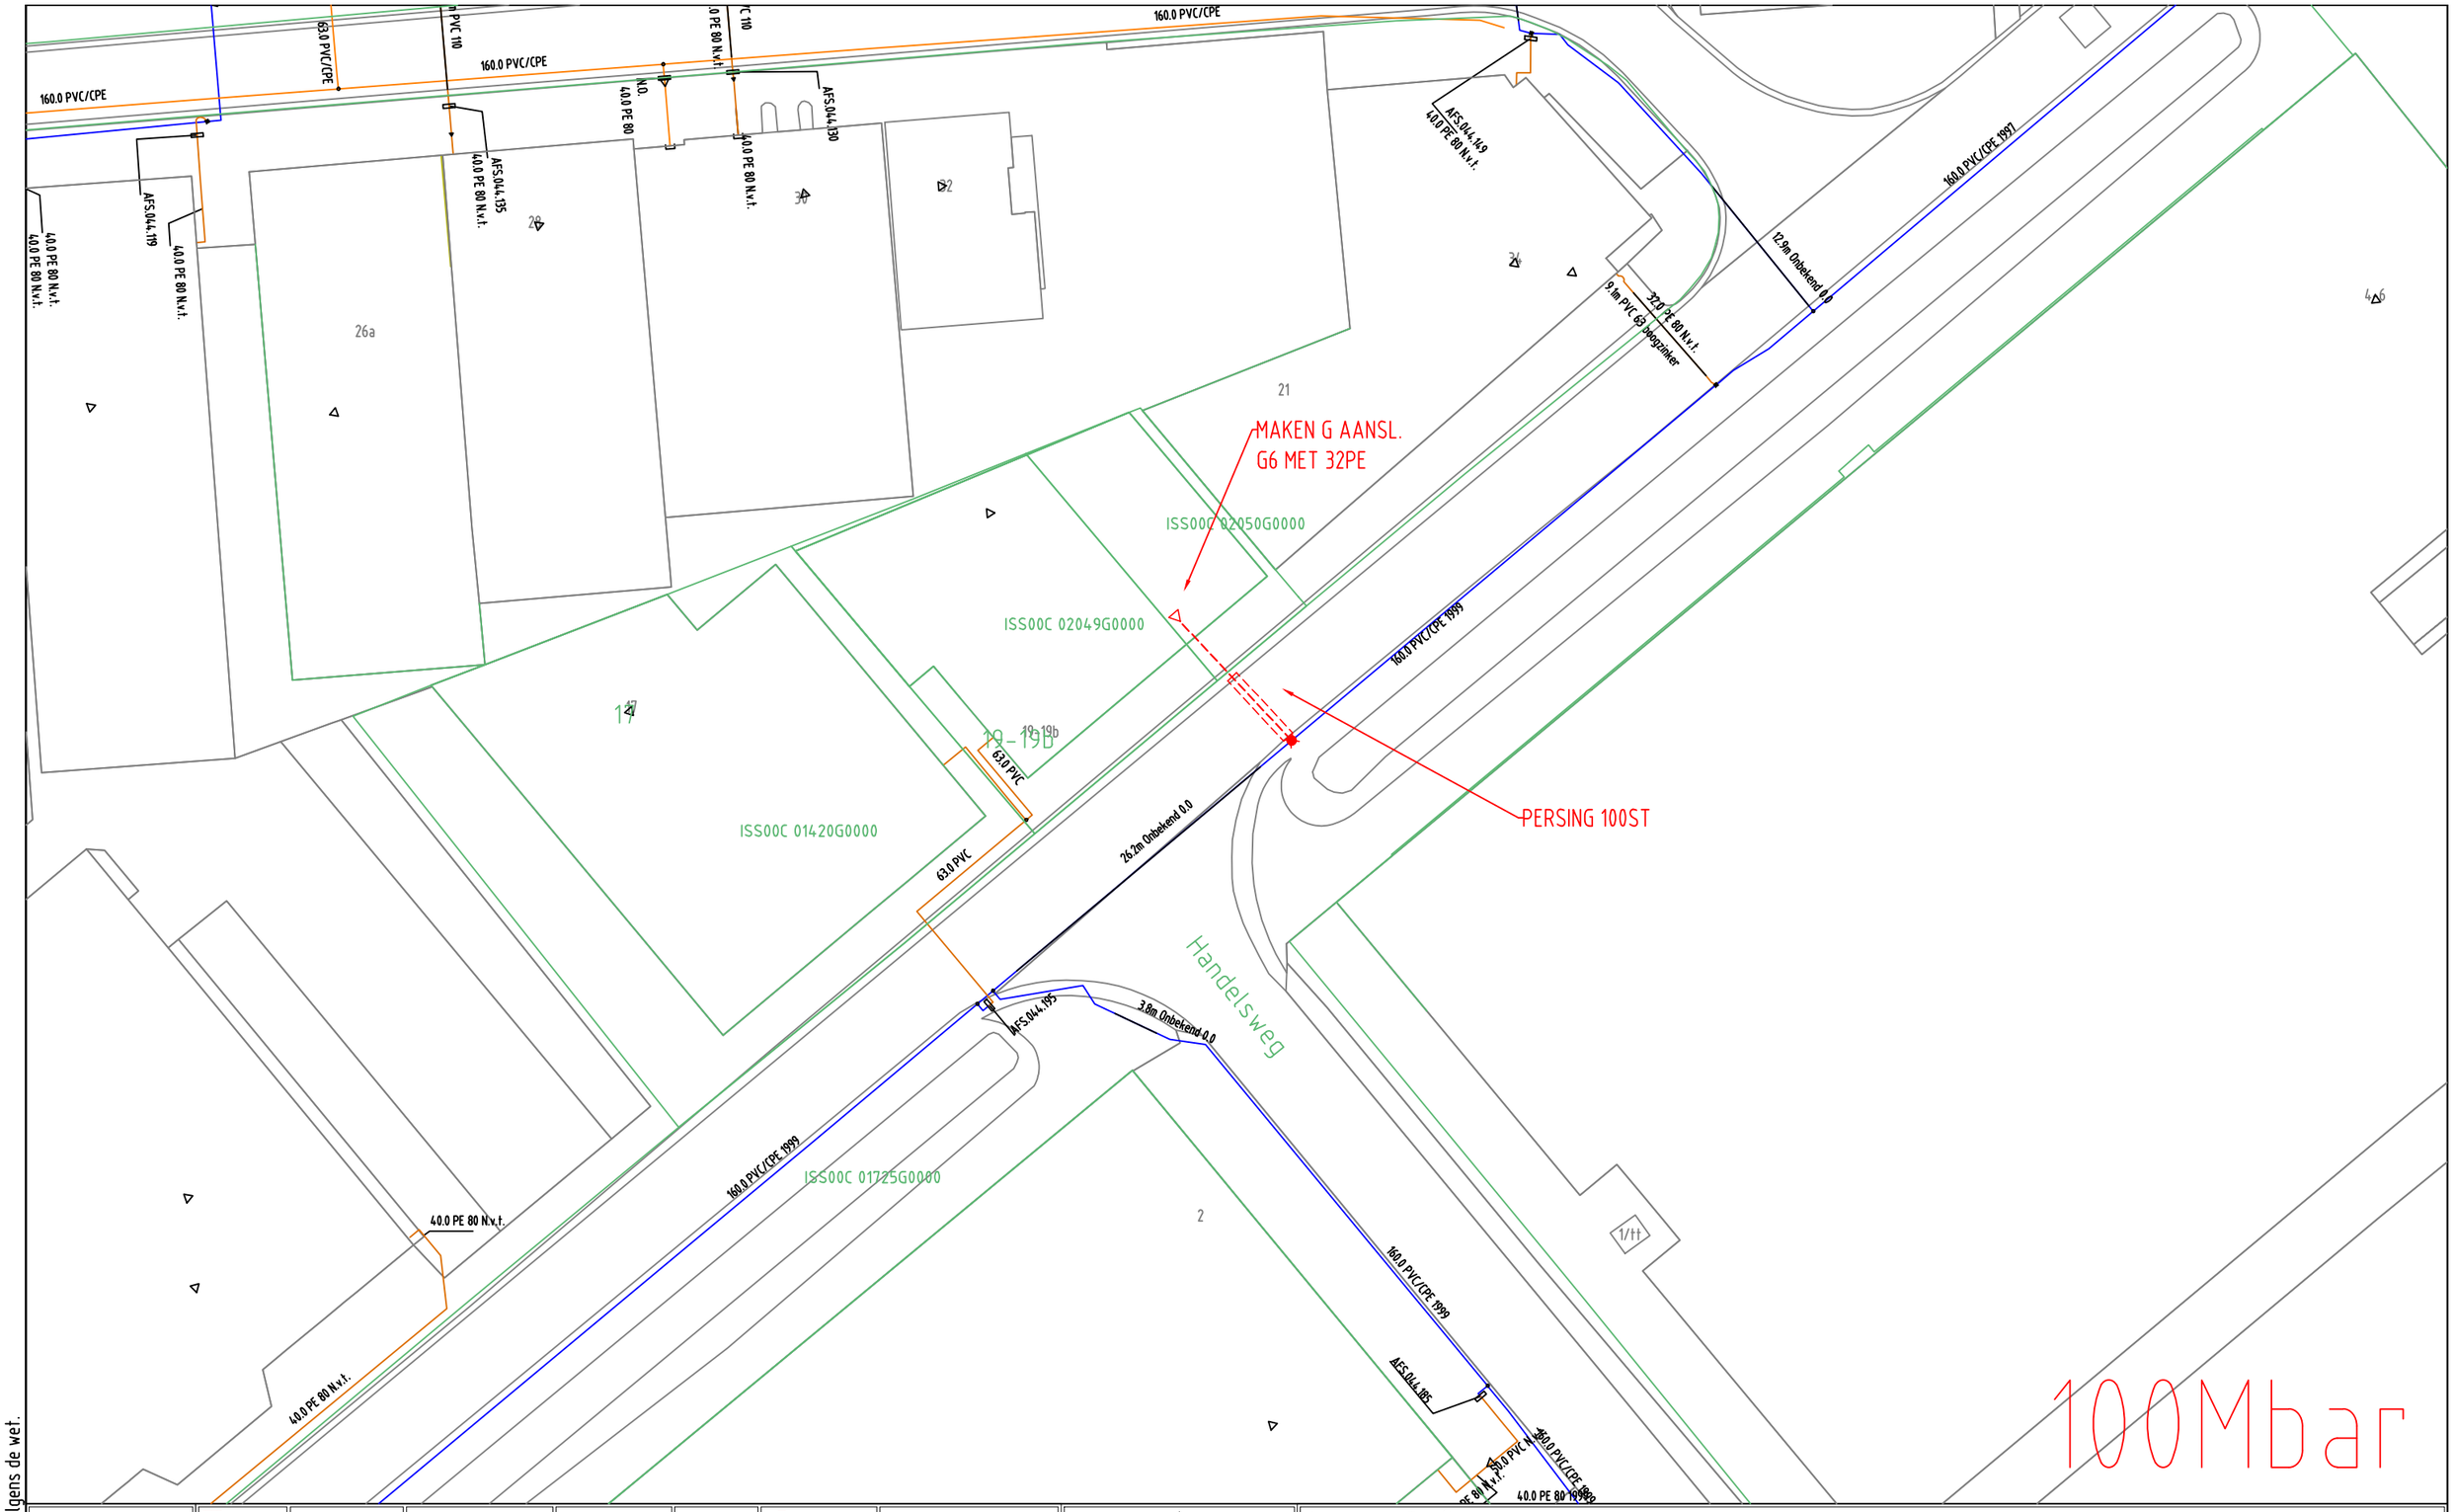

Auteursrecht voorbehouden volgens de wet.

GAS NIEUW	Station · Buitenkast · LD-aansluiting · Aanboring · T-stuk · Afsluiter · Bescherming · Eindstuk · Verloopstuk · Materiaalovergang · Leeftijdsovergang · Abc Tekst · Zinkerbord · Isolatiekoppeling · Leiding nieuw · Leiding te rijzen · Leiding te rooien · Buiten Bedrijf · Afblaas · Kadaster
GAS BESTAAND	Station · Buitenkast · Leveringspunt · Aanboring · T-stuk · AFS.017.456 AFS.013.789 Afsluiter · Bescherming · Sifon · Materiaalovergang · Leeftijdsovergang · Eindstuk · Reparatiestuk · Verloopstuk · Diepteligging · KB annode · Isolatiestuk · Stoppelpunt · Zakbaak · Ext. huisdrukregelaar · KB meetpaal · KB meetpunt · Lekherstel · 30/100/200 MBar · 30 MBar · 100 MBar · 200 MBar · 1 - 4 Bar · 8 Bar · Buiten Bedrijf

Opmerkingen/Tracélengte;

STEDIN

Formaat: A3
Schaal: 1:500
Volgend bladnr:

20180126 Trace Elektra
Nijverheidsweg 19B Ijsselstein

Detailontwerp/Vergunning G

Wijz: #0	Get: M.S. Janssen
Datum: 26-1-2018	Gec:
Project: 930000074426 KGK Aanvraag	
Ordernr: 50136934	
Documentnr: 20180126-0000-077	
Status: Voor uitvoering	Bladnr: 077