


Auteursrecht voorbehouden volgens de wet.

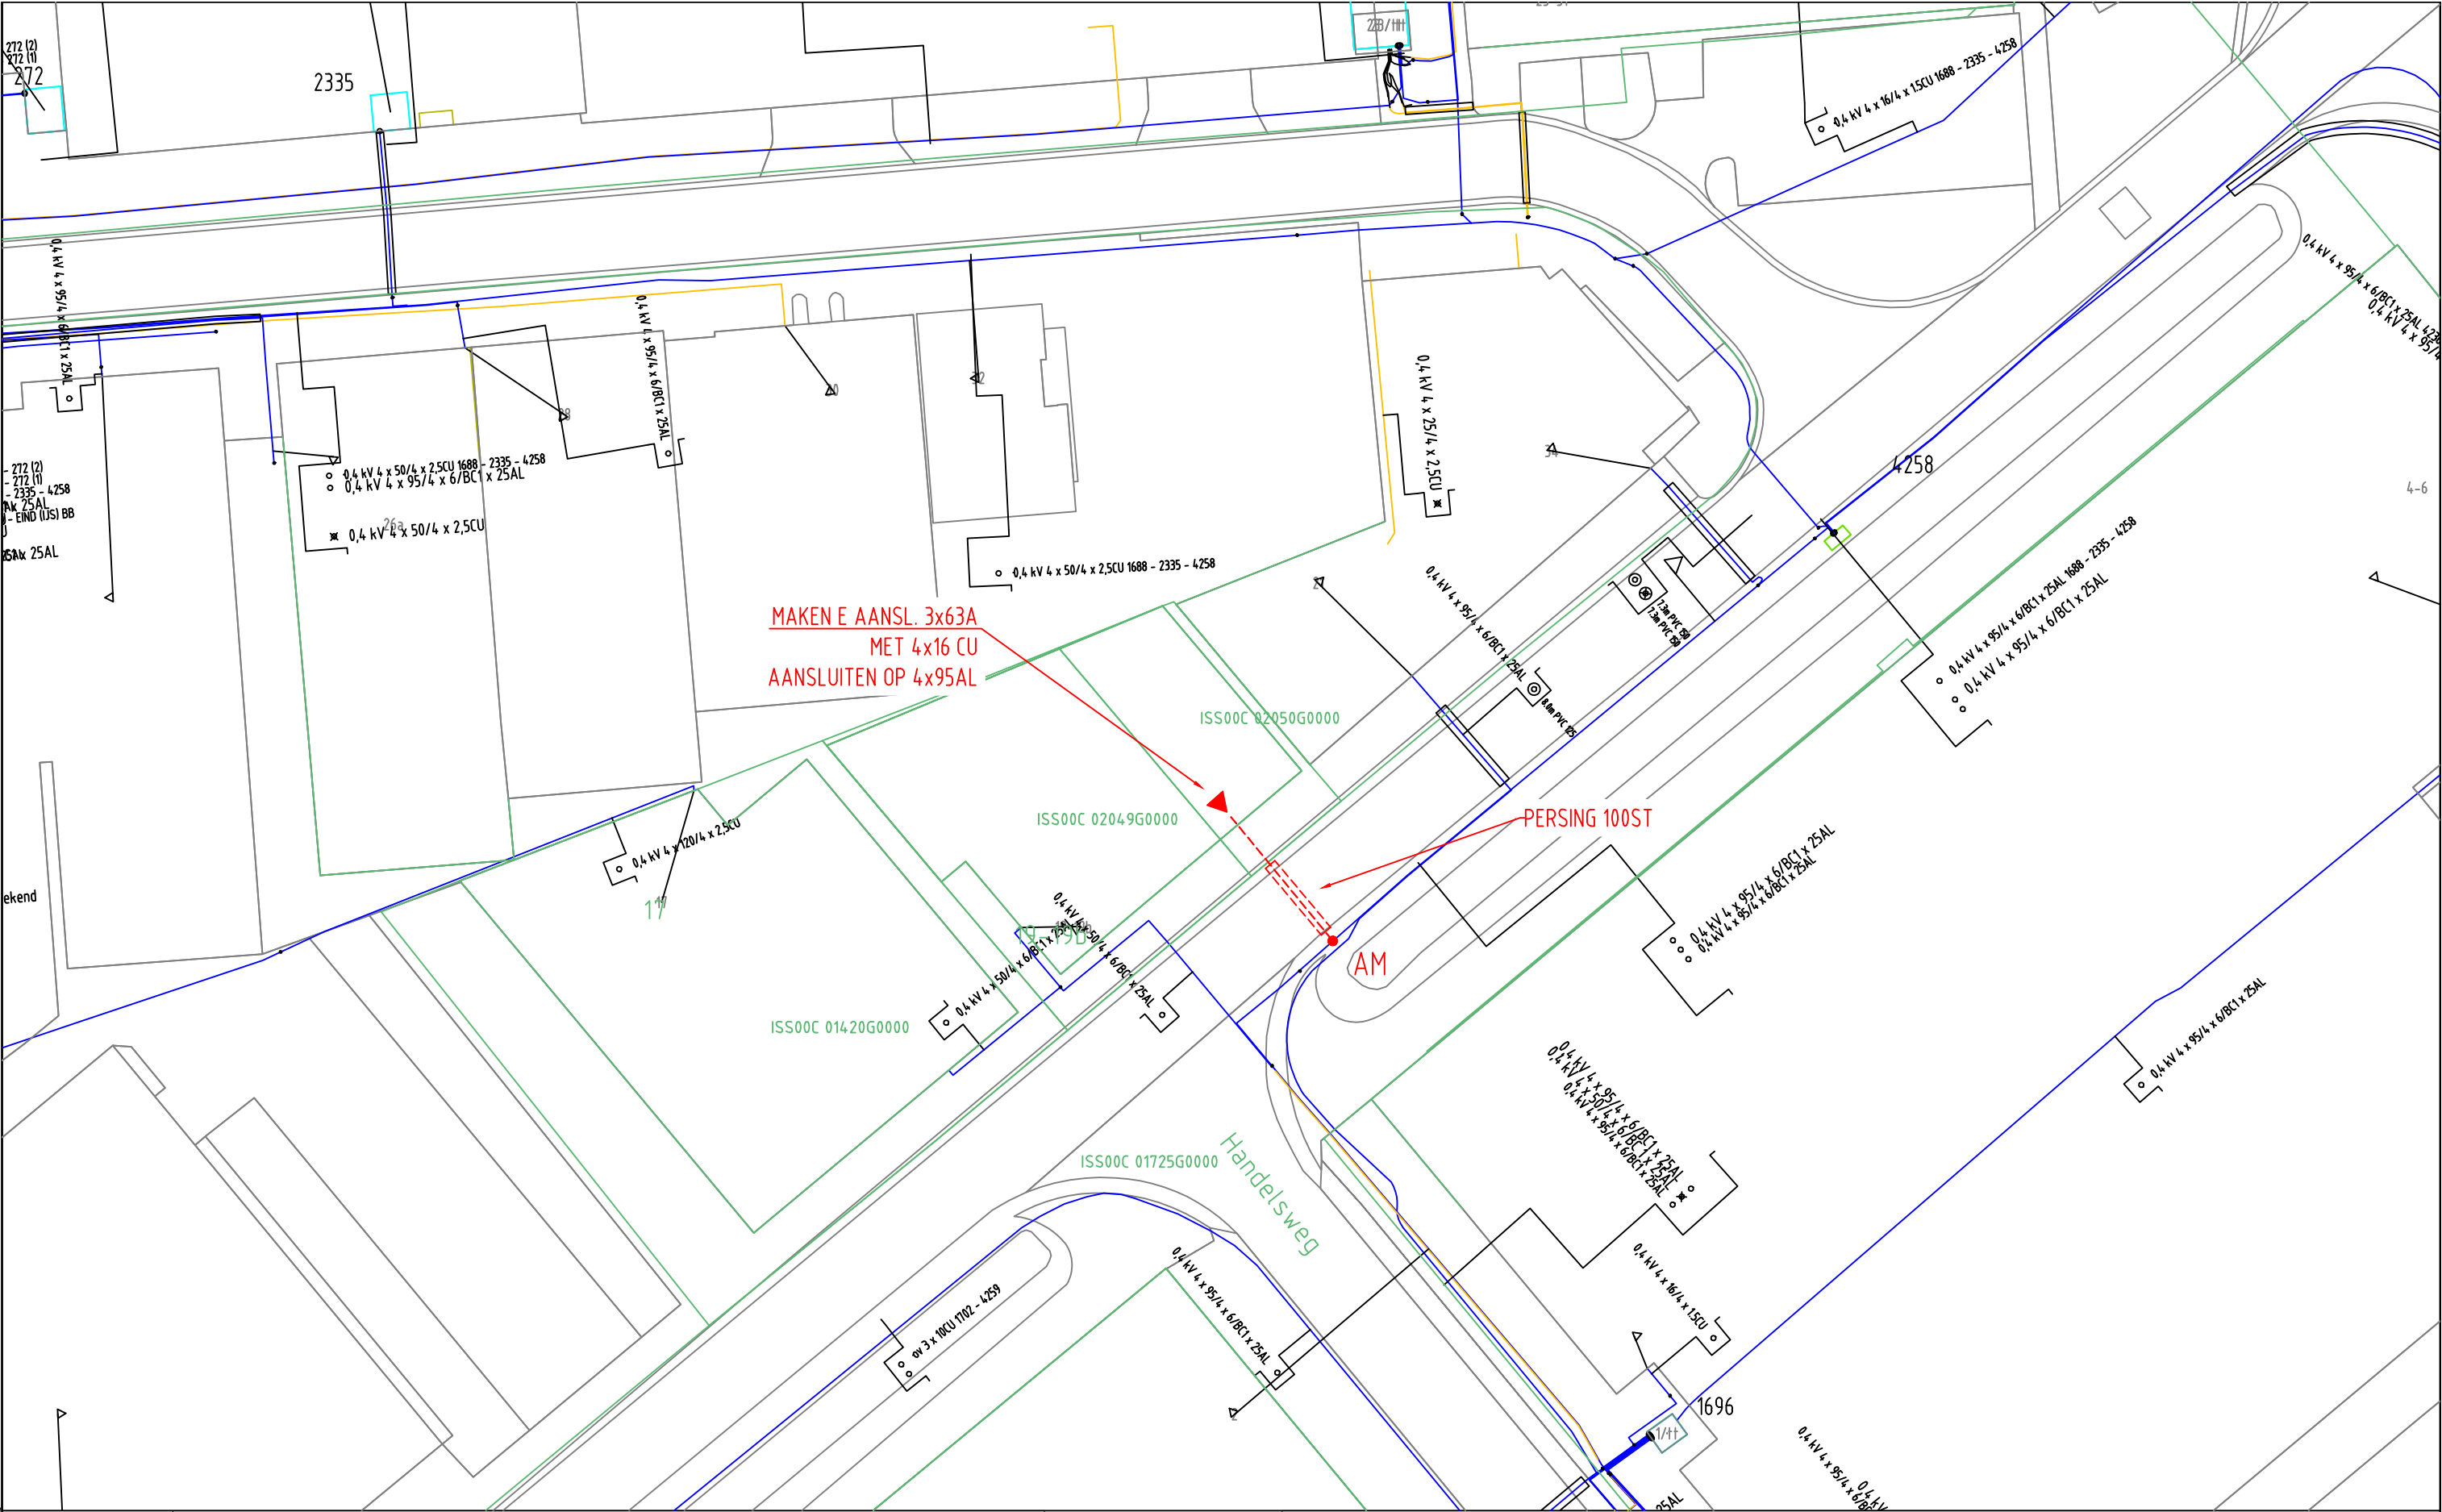

ELEKTRA NIEUW	LS-kast	Station	Leveringspunt	Laadpaal	OV mast	
	Mast bovengronds	Mof	Bescherming	Abc Tekst	Zinkerbord	
ELEKTRA BESTAAND	Kabel nieuw	Kabel te rijden	Kabel te rooien	Buiten Bedrijf	Kadaster	
	LS-kast	Station	Leveringspunt	OV mast	Mast bovengronds	
	Mof	Bescherming				
	0,4 kV/OV	0,4 kV	OV	3 kV	6 kV	10/13 kV
	23 kV	25 kV	50 kV	66 kV	150 kV	
	Buiten Bedrijf	Telecom	Aardkabel	Gelijkspanning		

Opmerkingen/Tracélengte;

<b>STEDIN</b>	20180126 Trace Elektra Nijverheidsweg 19 B Ijsselstein	Wijz: #0	Get: M.S. Janssen
Formaat: A3		Datum: 26-1-2018	Gec:
Schaal: 1:500		Project: 930000074426 KGK Aanvraag	
Volgend bladnr:		Ordernr: 50136934	
		Documentnr: 20180126-0000-059	
		Status: Voor uitvoering	Bladnr: 059