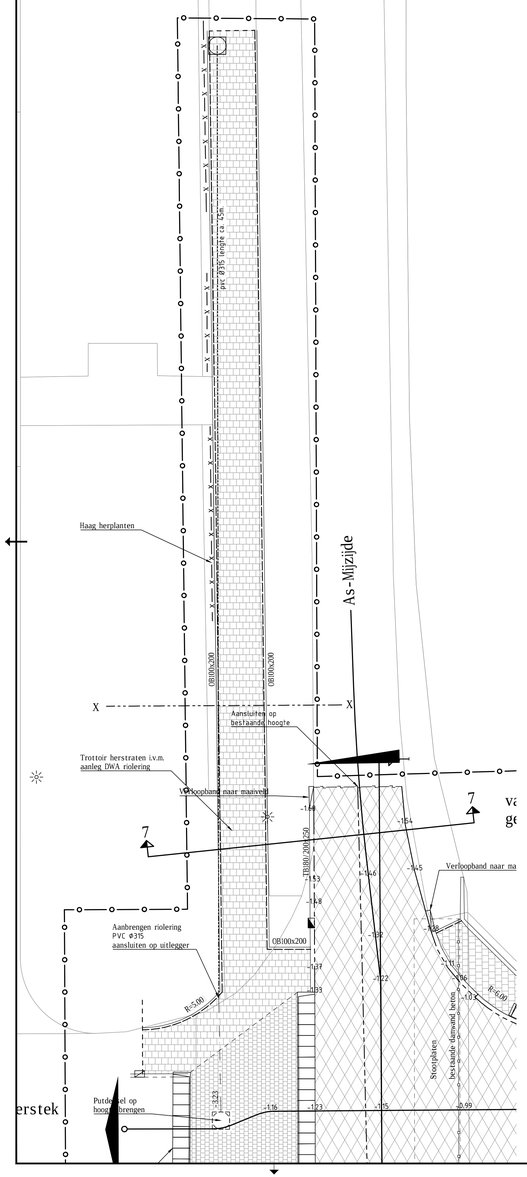

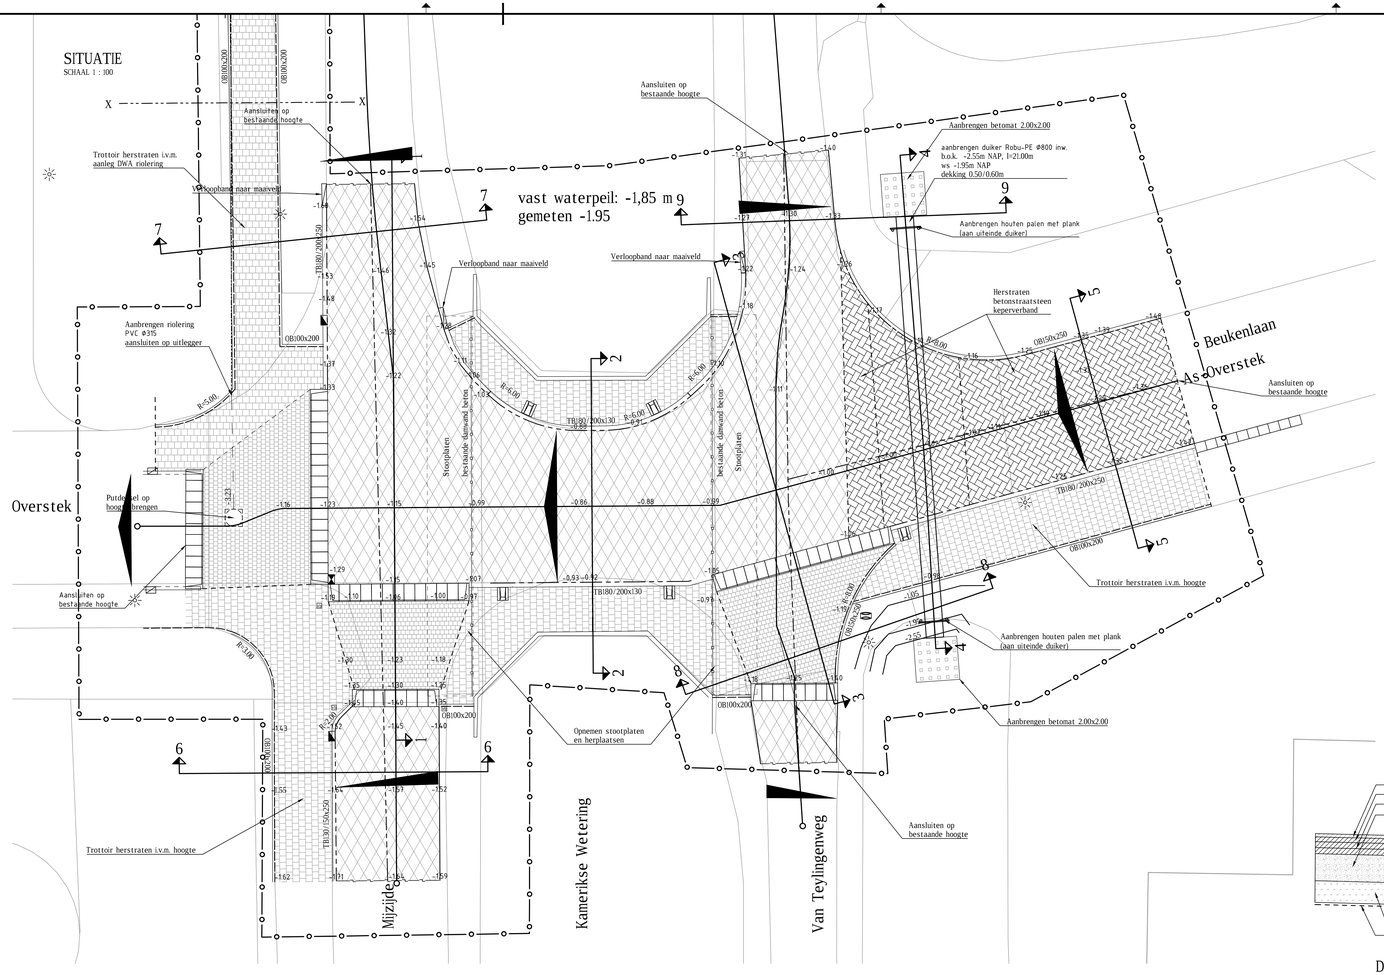

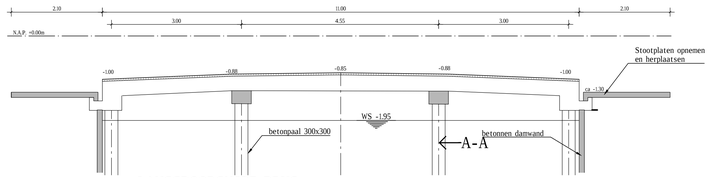

LANGSDOORSNEDE BRUG
SCHAAL 1 : 50

VERKLARING

- Trottoirband 180/200x130
- Trottoirband 180/200x250
- Opsluitband 100x200
- Opsluitband 150x250
- Materiaalgrens
- Inritblokken 180/200 800x500x180
- Afvalbak herplaatsen
- Lichtmast handhaven
- Schamblok 650x500x400 mm
- Verkeersbord herplaatsen
- Brandkraan/-put
- Straatpot water
- Trottoirkolk, type Save
- Straatkolk, type Save
- Asfalt
- Betonstraatstenen herstraten, keperverband
- Tegels 300x300x45
- Tegels 200x200x70
- Drainage PP#80 (onderin cunet)
- Werkgrens
- Dwarsprofiel met nummer
- Haag herplanten

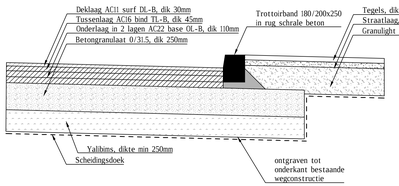

DETAIL KANTOPSLUITING (RIJBAAN)
SCHAAL 1 : 20

Voor dwarsprofielen zie tekeningnummer 354438-003

Maatvoering in meters, tenzij anders vermeld
Materialen in mm, tenzij anders vermeld
Hoogtematen in meters t.o.v. N.A.P., tenzij anders vermeld

0 1 2 3 4m
Schaal 1:100

DEFINITIEF

Opdrachtgever
GEMEENTE WOERDEN
Project
AANPASSING VAN LEEUWENBRUG TE KAMERIK
Onderdeel
NIEUWE SITUATIE MET TE MAKEN WERKZAAMHEDEN

Projectnummer	Tekeningnummer	Versie	Datum van uitgave	Ontwerpfase	Contractnummer
354438	354438-002		09-02-2018	Besteksontwerp	Sweco354438-01

Blad	Van	Schaal	Formaat	Kantoor	Get.	Gec.	Acc.
2	5	1:100/1:50/1:20	A1-L	De Bilt	E.B	DC	RvK

www.sweco.nl
© Sweco Nederland B.V. Alle rechten voorbehouden

SWECO

354438-002