
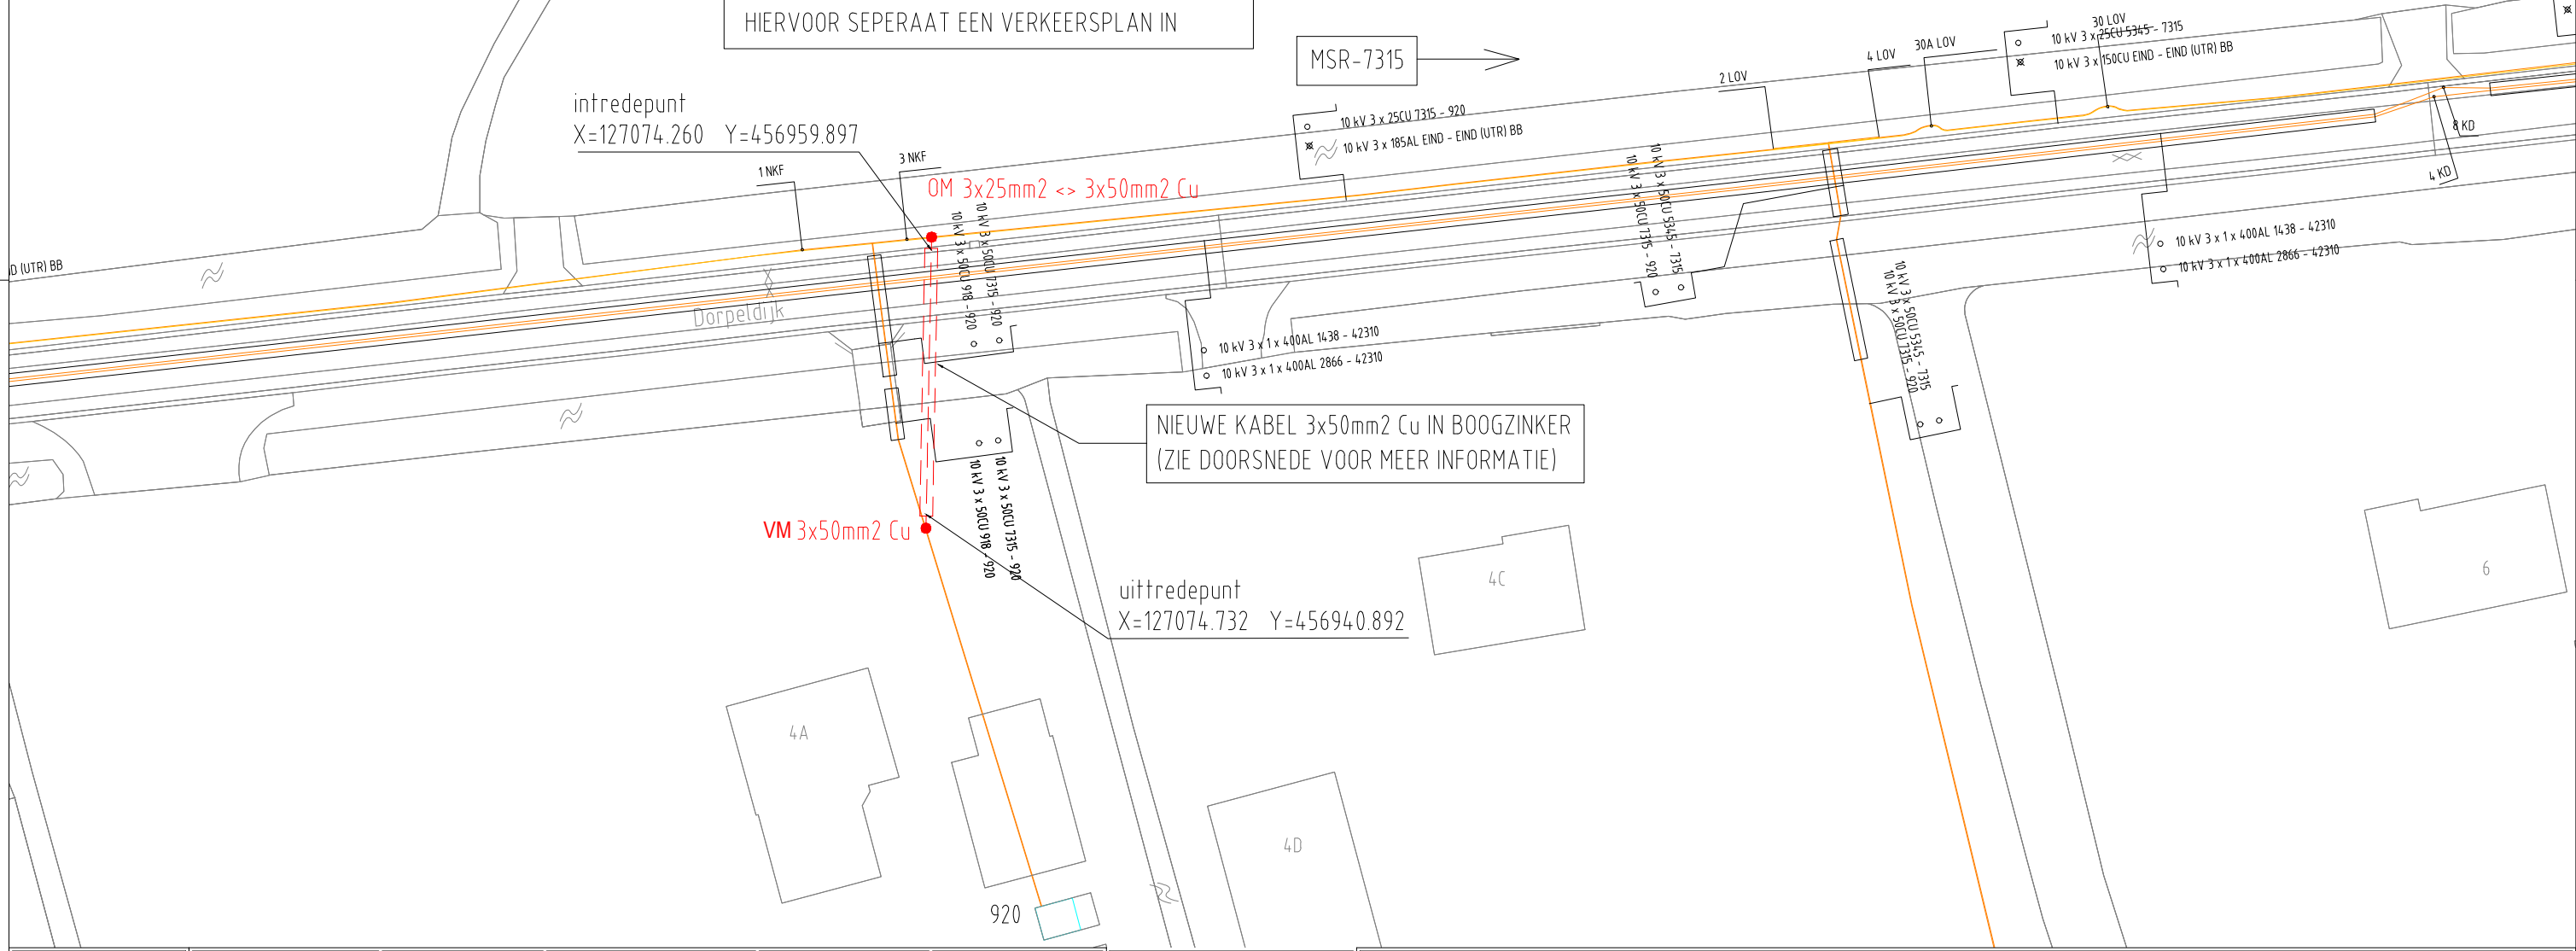


MS STORING MOF OVERLAPPEN

UITVOERDER: SANDER BUSCHGENS  
TEL NR. : 06-513513136

ER ZULLEN PLAATSELIJK VERKEERSMAATREGELEN  
WORDEN GETROFFEN.  
VERSLUYS VERKEERSTECHNIEK B V DIENT  
HIERVOOR SEPERAAT EEN VERKEERSPLAN IN

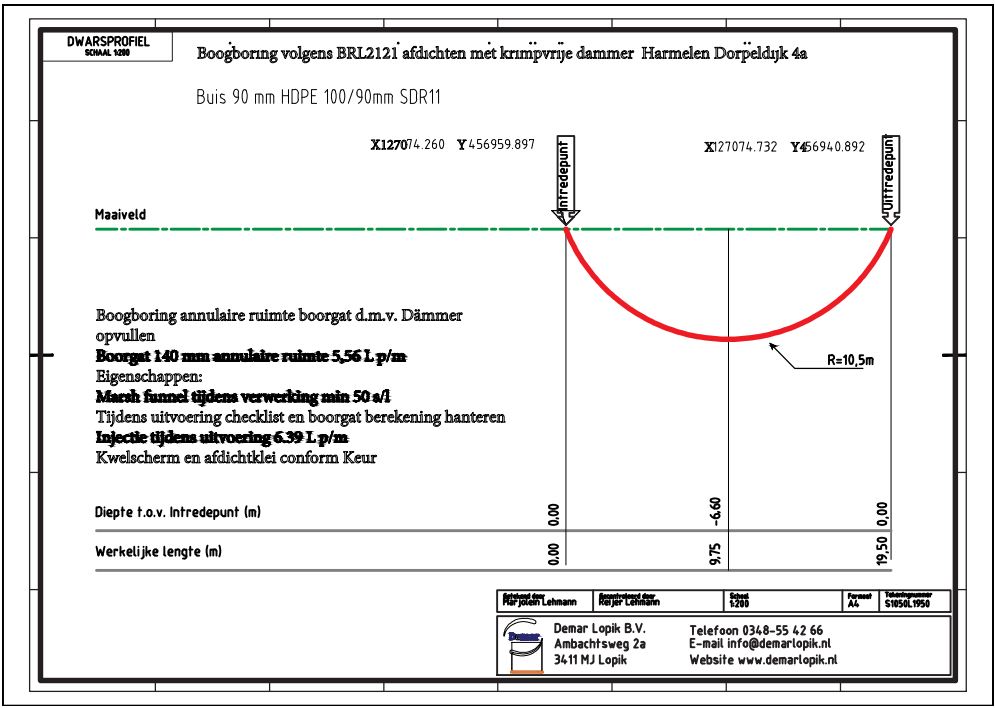

ELEKTRA NIEUW	LS-kast	Station	Leveringspunt	Laadpaal	OV mast		
	Mast bovengronds	Mof	Bescherming	Abc Tekst	Zinkerbord		
	Kabel nieuw	Kabel te rijden	Kabel te rooien	Buiten Bedrijf	Kadaster		
ELEKTRA BESTAAND	LS-kast	Station	Leveringspunt	OV mast	Mast bovengronds	Mof	Bescherming
	0,4 kV/OV	0,4 kV	OV	3 kV	6 kV	10/13 kV	
	23 kV	25 kV	50 kV	66 kV	150 kV		
	Buiten Bedrijf	Telecom	Aardkabel	Gelijkspanning			

Opmerkingen/Tracélengte;

**STEDIN** ONTWERP MS  
DORPELDIJK 4A  
3481GW HARMELLEN

Formaat: A3  
Schaal: 1:500  
Volgend bladnr: n.v.t.

Wijz:	Get: MVT
Datum: 28-02-18	Gec:
Project: 104.32032	
Documentsoort: Detailontwerp/Vergunning E	
Documentnr:	
Status:	