


Auteursrecht voorbehouden volgens de wet.

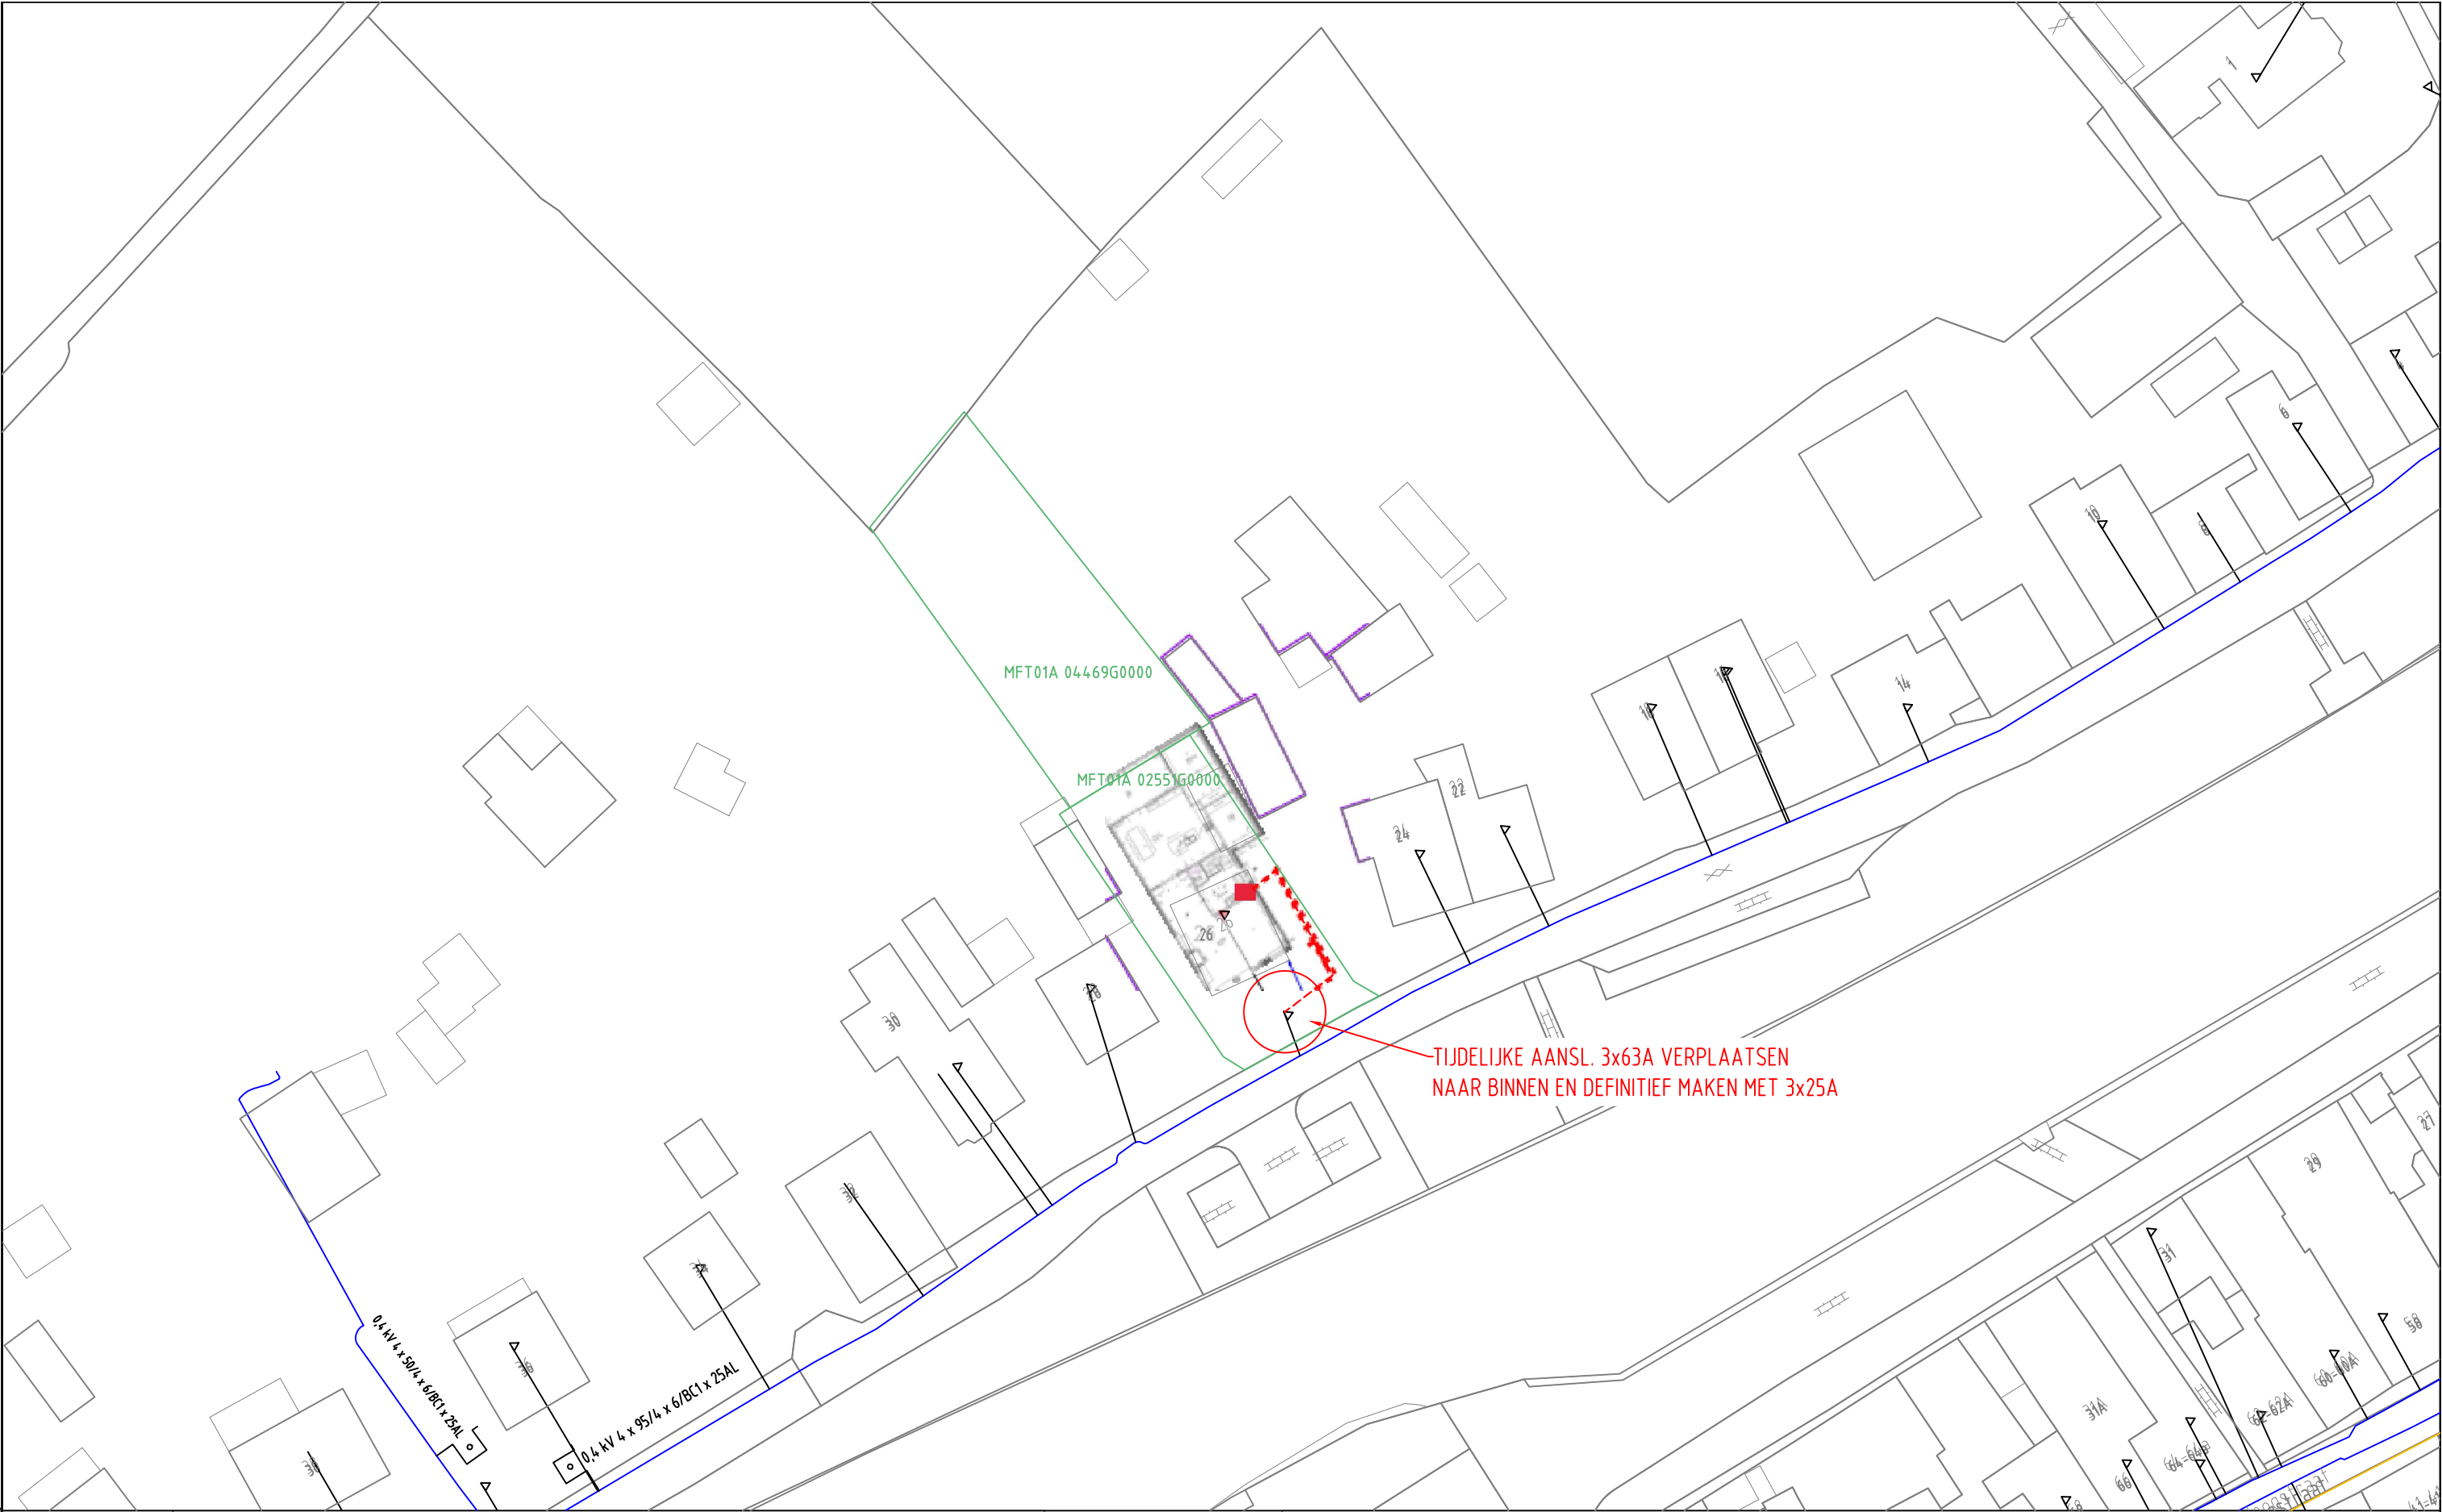

ELEKTRA NIEUW	LS-kast	Station	Leveringspunt	Laadpaal	OV mast
	Mast bovengronds	Mof	Bescherming	Abc Tekst	Zinkerbord
ELEKTRA BESTAAND	---- Kabel nieuw	+++ Kabel te rijzen	/// Kabel te rooien	/// Buiten Bedrijf	— Kadaster
	LS-kast	Station	Leveringspunt	OV mast	Mast bovengronds
	0,4 kV/OV	0,4 kV	OV	3 kV	6 kV
	23 kV	25 kV	50 kV	66 kV	150 kV
	Buiten Bedrijf	Telecom	Aardkabel	Gelijkspanning	

Opmerkingen/Tracélengte;

STEDIN	20180222 Trace Elektra IJsselkade 26 Montfoort	Wijz: #0	Get: M.S. Janssen
Formaat: A3	Detailontwerp/Vergunning E	Datum: 22-2-2018	Gec:
Schaal: 1:500		Project: 930000077085 KGK Aanvraag	
Volgend bladnr:		Ordernr: 50139150	
		Documentnr: 20180222-0000-039	
		Status: Voor uitvoering	Bladnr: 039