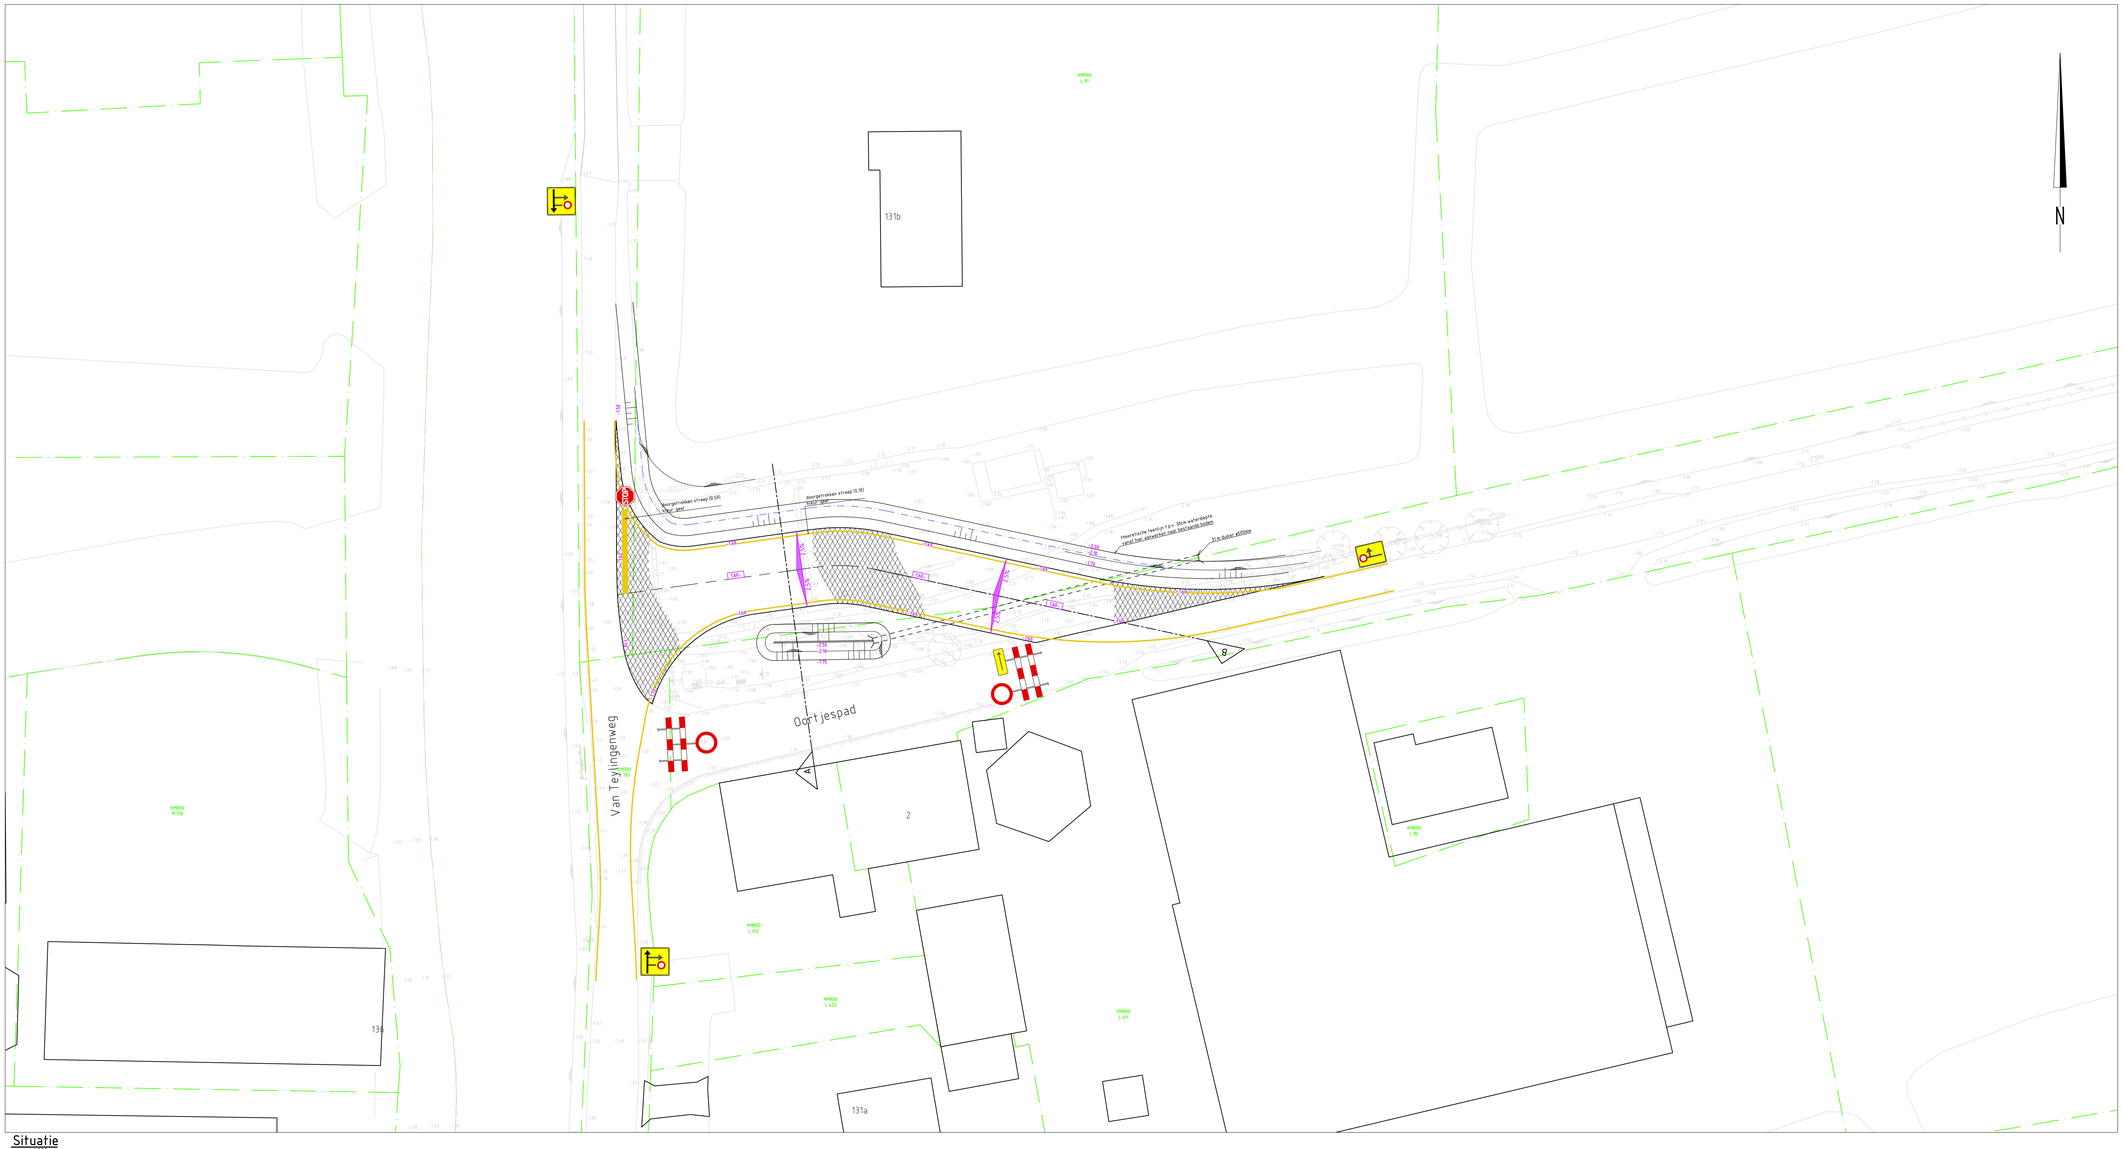

Situatie
schaal 1:200

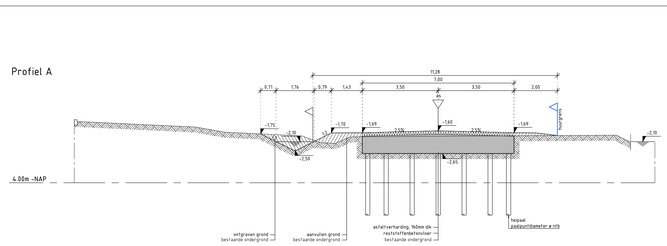

Profiel A
schaal 1:100

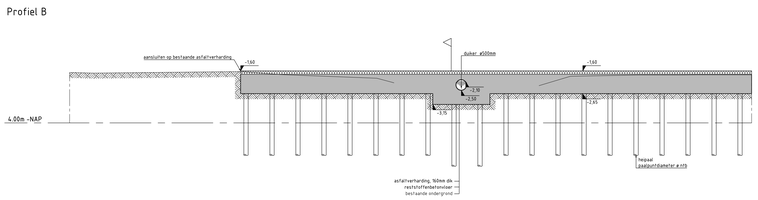

Profiel B
schaal 1:100

Legenda

asfaltverharding

bestaande kadastrale grens

voorstel huurgrens, te huren oppervlak van perceel KM000 L 95 t.t.v.10m2

Situatie

Maten in meters, tenzij anders vermeld
Peilmaten in meters t.o.v. N.A.P., tenzij anders vermeld
Materialen in mm, tenzij anders vermeld
Diameters in mm, tenzij anders vermeld

ADCIM
Adviesbureau voor Civiele techniek, Infrastructuur en Milieu
Rembrandtlaan 650
3362 AW Sliedrecht
Telefoon (0184) 673500
Telefax (0184) 617790

Project: Reconstructie de Kanis te Kanis

Opdrachtgever: Bunnink Groep

Onderdeel: Situatie te maken werk
Tijdelijke bypass: Oortjespad

bunnik groep

Definitief

Rev.	Wijziging	Dat.	Acc.	Projectnummer	Tekeningnummer	Formaat
t.0	Eerste uitgave	06-03-2018	rFvD rKK	17407	t30.1	A1
				Bestelnummer	Bijlagenummer	Schaal
				-	-	@1e.
		Get.	Gez.	Acc.	Datum	Filenaam
		rFvD	rDH	rKK	06-03-2018	(17407-0130.dwg