


A
BT-03




B
BT-03





BT-03

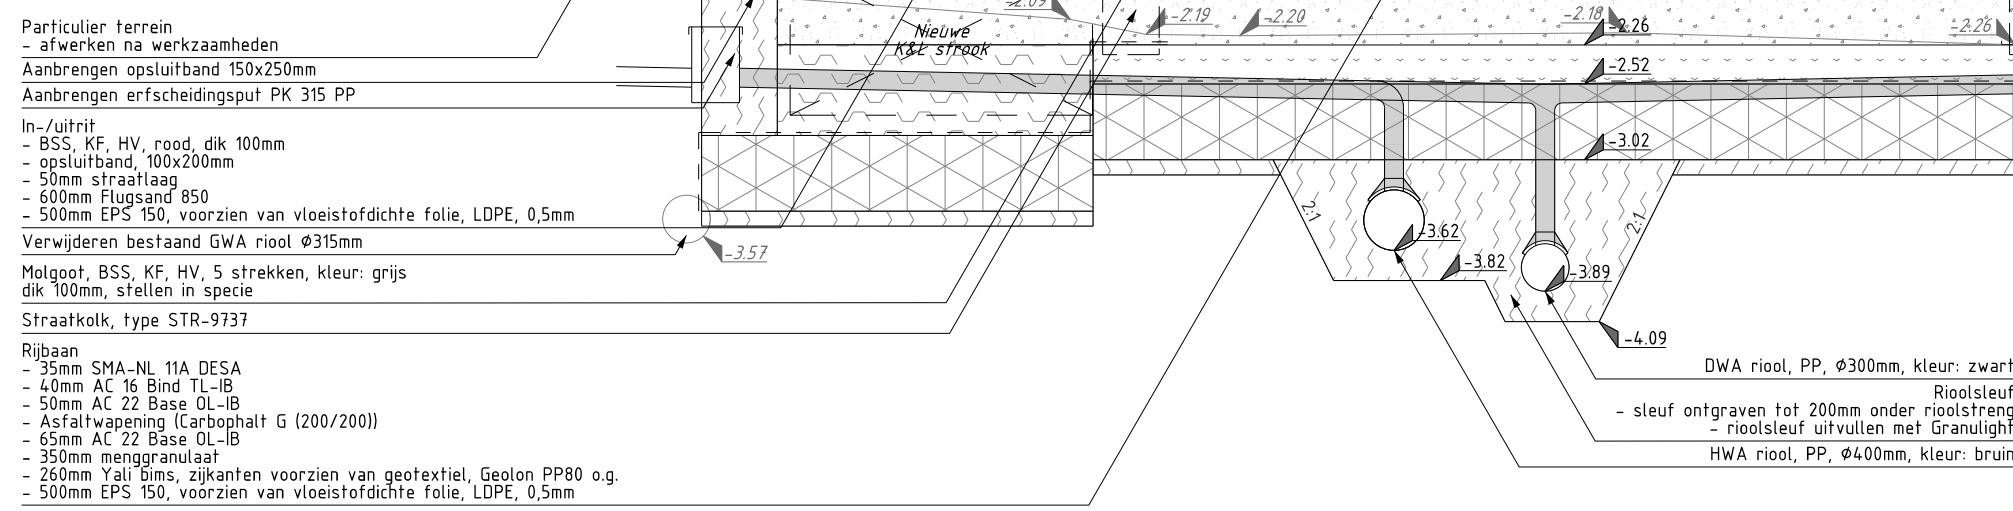


D
BT-03

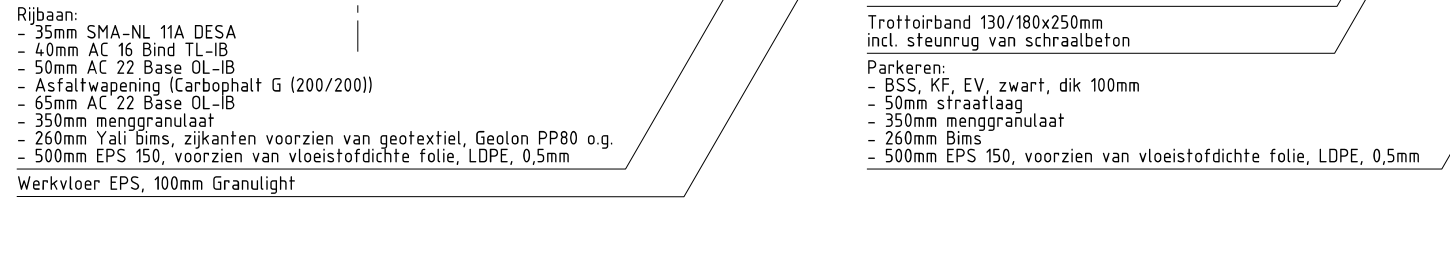


E
BT-03

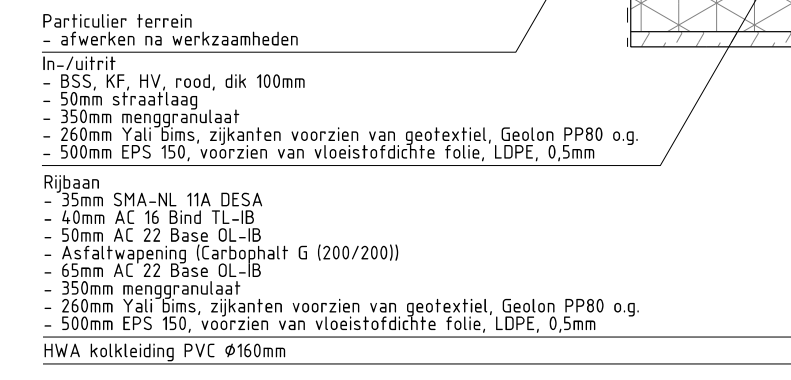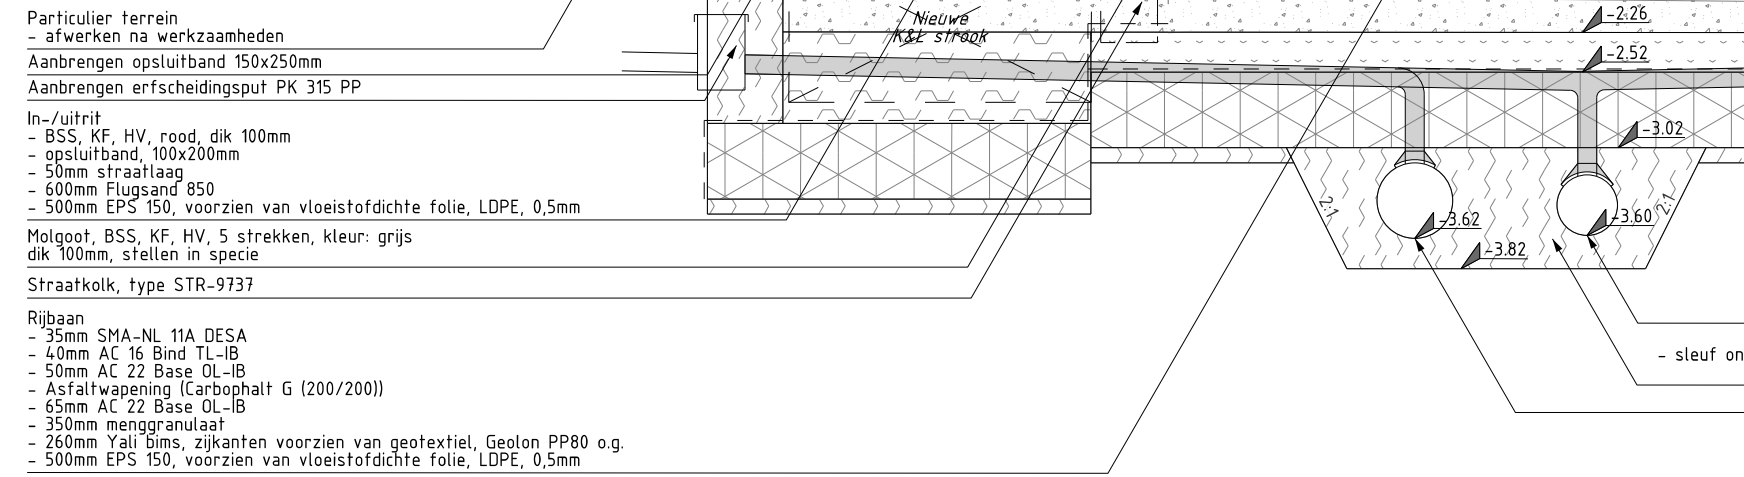


81

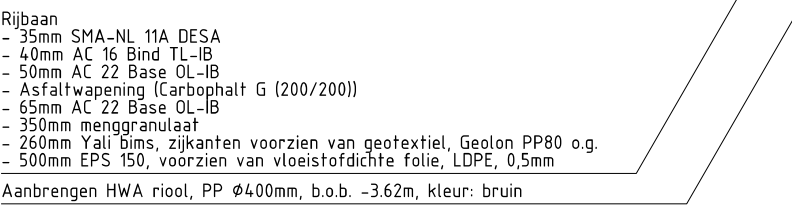

F
BT-03

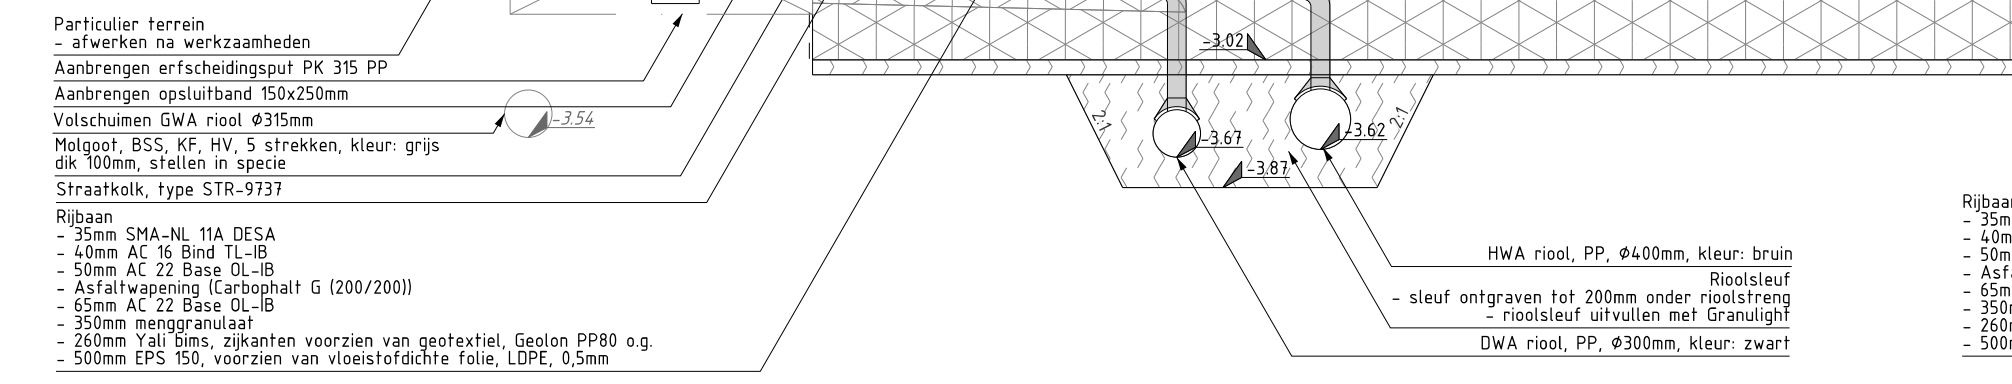

LEGENDA

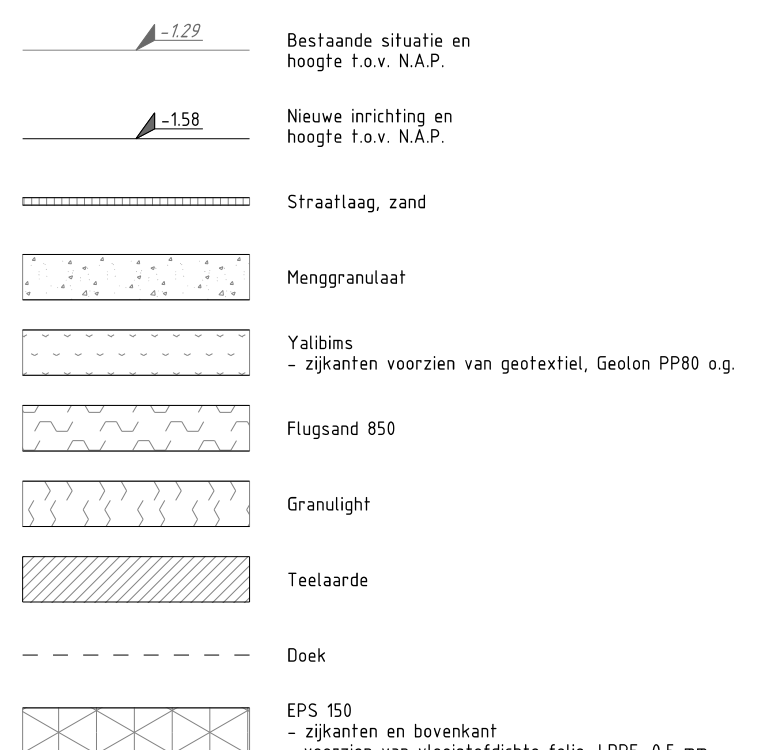

Opdrachtgever GEMEENTE WOERDEN	Projectleider E.v.d.A.	Bladnummer / van 01 van 01
--	----------------------------------	--------------------------------------

Project	Formaat	Schaal
RECONSTRUCTIE NIJVERHEIDSBUURT TE ZEGVELD	A0-1470	1:50
	Status	Vrijgevingnummer
	DEFINITIEF	2

Fase	Documentnummer
BESTEK	W17-11678-BT-05

Onderdeel
PROFIELEN A T/M H

waalpartners **civil**

Tekeningnummer
W17-11678-BT-05

waalpartners civil
engineering