
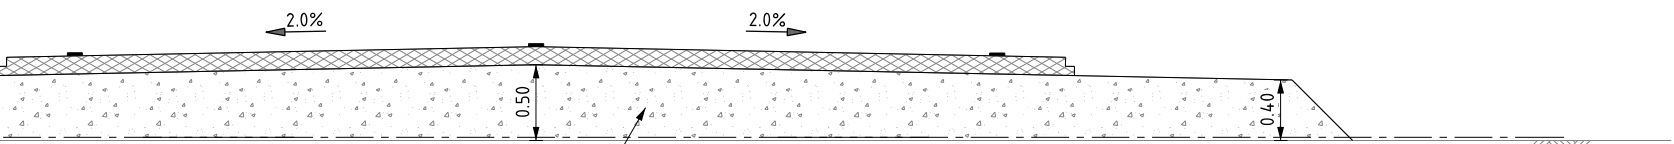


DOORSNEDE
SCHAAL 1 : 50

A
BT-08

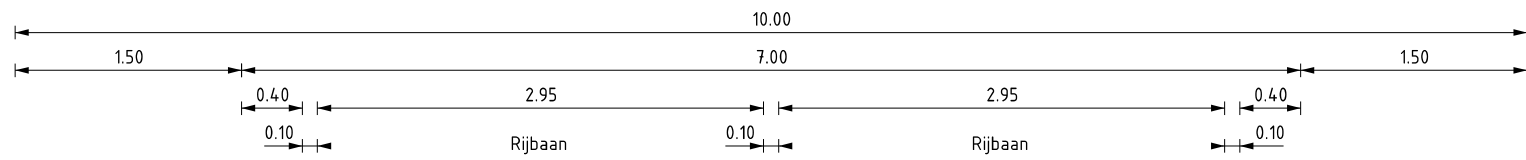

Aanbrengen bouwweg
- 120mm asfalt
- Laag 1: AC 22 base OL-B 60mm
- Laag 2: AC 22 base OL-B 60mm
- 400mm menggranulaat
- gestreeld, union 7500 o.g. op maaiveld
3 dekken naast elkaar met overlap van 1 meter
Dorren aan elkaar vast naaien

Aansluiten op
bestaand terrein Kruip
Verwijderen beplanting
en bord 8916-1 (schrikhek)
Bestaande drainage op -2.70 opzoeken
en verlengen naar watergang
Dorren bestaande watergang
Aanbrengen duiker PP 850mm


Depotruimte aannemer t.b.v.
opslag materieel en materiaal

Verwijderen middegeleider van
banden en tijdelijk dichtstraten
met witte stenen
in-/uitrit aanbrengen
tussen bestaande bomen
Verwijderen toegangshek en
beplanting i.v.m. tijdelijke ontsluiting

Aanbrengen gashekwerk
incl. toegangshek 4.00m

LEGENDA

- Kant verharding
- Materialiegrens
- Gashekwerk
- Bouwhek
- Markering ononderbroken (0.10), (geel)
- Markering 1-1 streep (0.10), (geel)
- Talud
- Tijdelijke duiker
- Driehoeksmarkering 0.50x50 (geel)
- Blokmarkering 0.50x0.50 (geel)
- Fiespaal incl. bebording
- Tijdelijke lichtmast
- 120mm asfalt f.b.v. tijdelijke weg
- 400mm menggranulaat f.b.v. tijdelijke weg
- Bestaande situatie
- Werkgrens

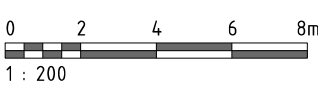

1 : 200
ALGEMENE OPMERKINGEN:
Hoogtematen in meters t.o.v. N.A.P.
Lengtematen in meters
Handmatige wijzigingen zijn niet toegestaan

Wijz.nr.	Datum	Omschrijving	Getekend	Gecontroleerd
1	23-02-18	DIVERSE WIJZIGINGEN, STATUS DEFINITIEF BESTEK	P.B.a.	P.v.d.M.
0	02-02-18	TIJDELIJKE ONTSLUITING	P.B.a.	P.v.d.M.

Opdrachtgever
GEMEENTE WOERDEN

Project
**RECONSTRUCTIE NIJVERHEIDSBUURT
TE ZEGVELD**

Fase
BESTEK

Onderdeel
TIJDELIJKE ONTSLUITING

Tekeningnummer
W17-11678-BT-08

Projectleider
E.v.d.A.

Formaat
A1

Status
DEFINITIEF

Documentnummer
W17-11678-BT-08

Bladnummer / van
01 van 01

Schaal
1:200

Wijzigingsnummer
1

**waalpartners civil
engineering**

Tel: +31 174 62 77 91
Postbus 373, 2670 AK, Naaldwijk
www.waalpartners.nl
info@waalpartners.nl