


Auteursrecht voorbehouden volgens de wet.

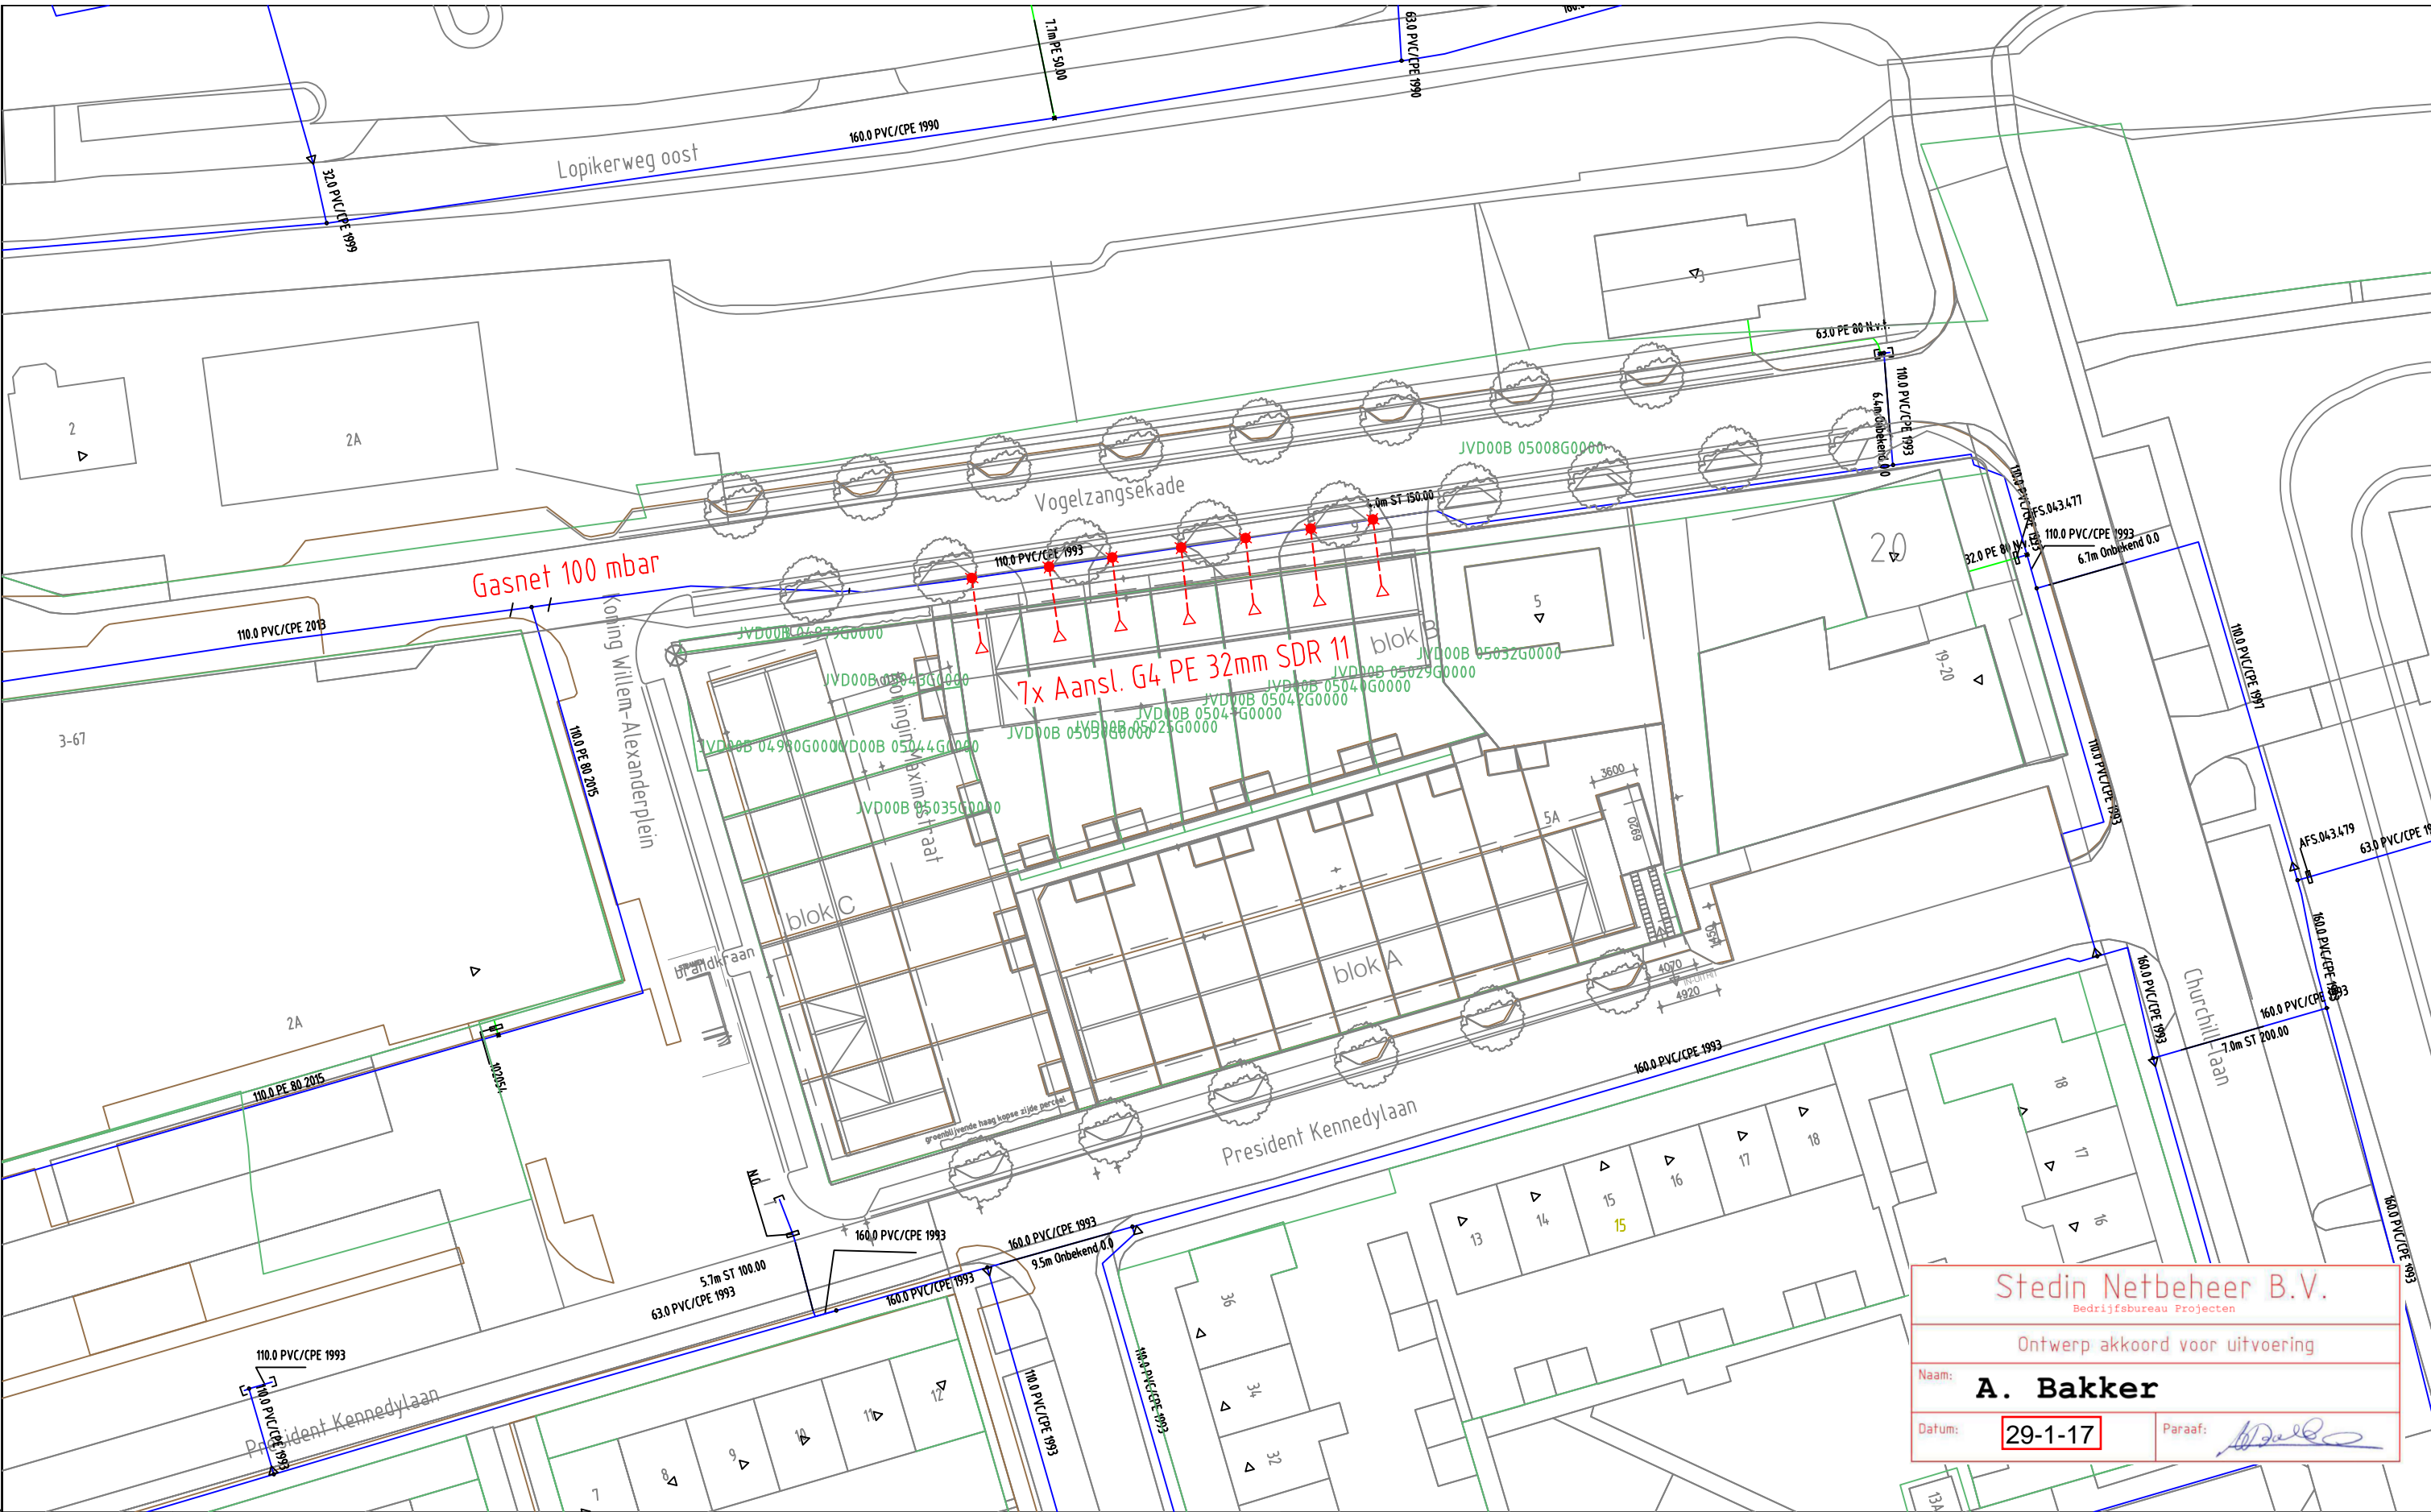

Stedin Netbeheer B.V.

Bedrijfsbureau Projecten

Ontwerp akkoord voor uitvoering

Naam:


A. Bakker


Datum:

29-1-17

Paraaf:

GAS NIEUW							
GAS BESTAAND							

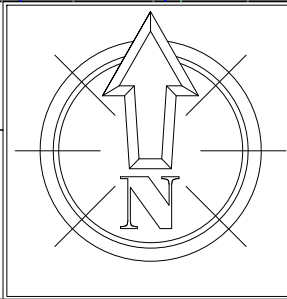

Opmerkingen/Tracélengte;					
	20180126 Trace Gas Vogelzangsekade 4 F Lopik LDG-PLAN Detailontwerp/Vergunning G			Wijz: #0	Get: J. de Lorijn
				Datum: 26-1-2018	Gec:
				Project: 930000071805 Vogelzangsekade 4F Lopik	
				Ordernr: 50134698	
				Documentnr: 20180126-0000-062	
Formaat: A3				Status: In bewerking	Bladnr: 062
Schaal: 1:500					
Volgend bladnr: n.v.t.					