


Bovenaanzicht

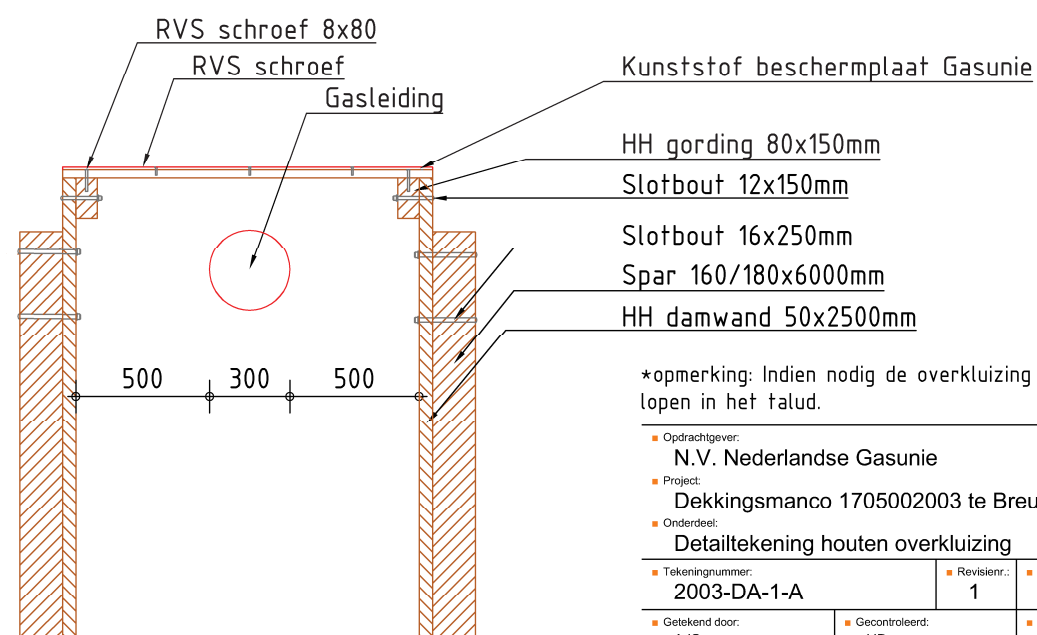

Doorsnede

*opmerking: Indien nodig de overkluizing met de leiding mee omhoog laten lopen in het talud.

■ Opdrachtgever: N.V. Nederlandse Gasunie		■ Opmerkingen: Maatvoering in mm	
■ Project: Dekkingsmanco 1705002003 te Breukelen		-	
■ Onderdeel: Detailtekening houten overkluizing		-	
■ Tekeningnummer: 2003-DA-1-A	■ Revisienr.: 1	■ Revisiedatum: 08-03-2018	■ Status revisie: Concept
■ Getekend door: AJS	■ Gecontroleerd: HB	■ Schaal: 1 : 20	■ Formaat: A3
■ Afdeling:		■ Sheet van 1 - 1	
■ Afdeling:		<input type="checkbox"/> Infra <input checked="" type="checkbox"/> Milieutechniek <input type="checkbox"/> Beton- en waterbouw <input type="checkbox"/> Groen	
oosterhof holman MILIEUTECHNIEK BV		Oosterhof 1 holman tel. 0594 20 01 23 Postbus 6 www.oosterhofholman.nl 9843ZG Grijpskerk info@oosterhofholman.nl	