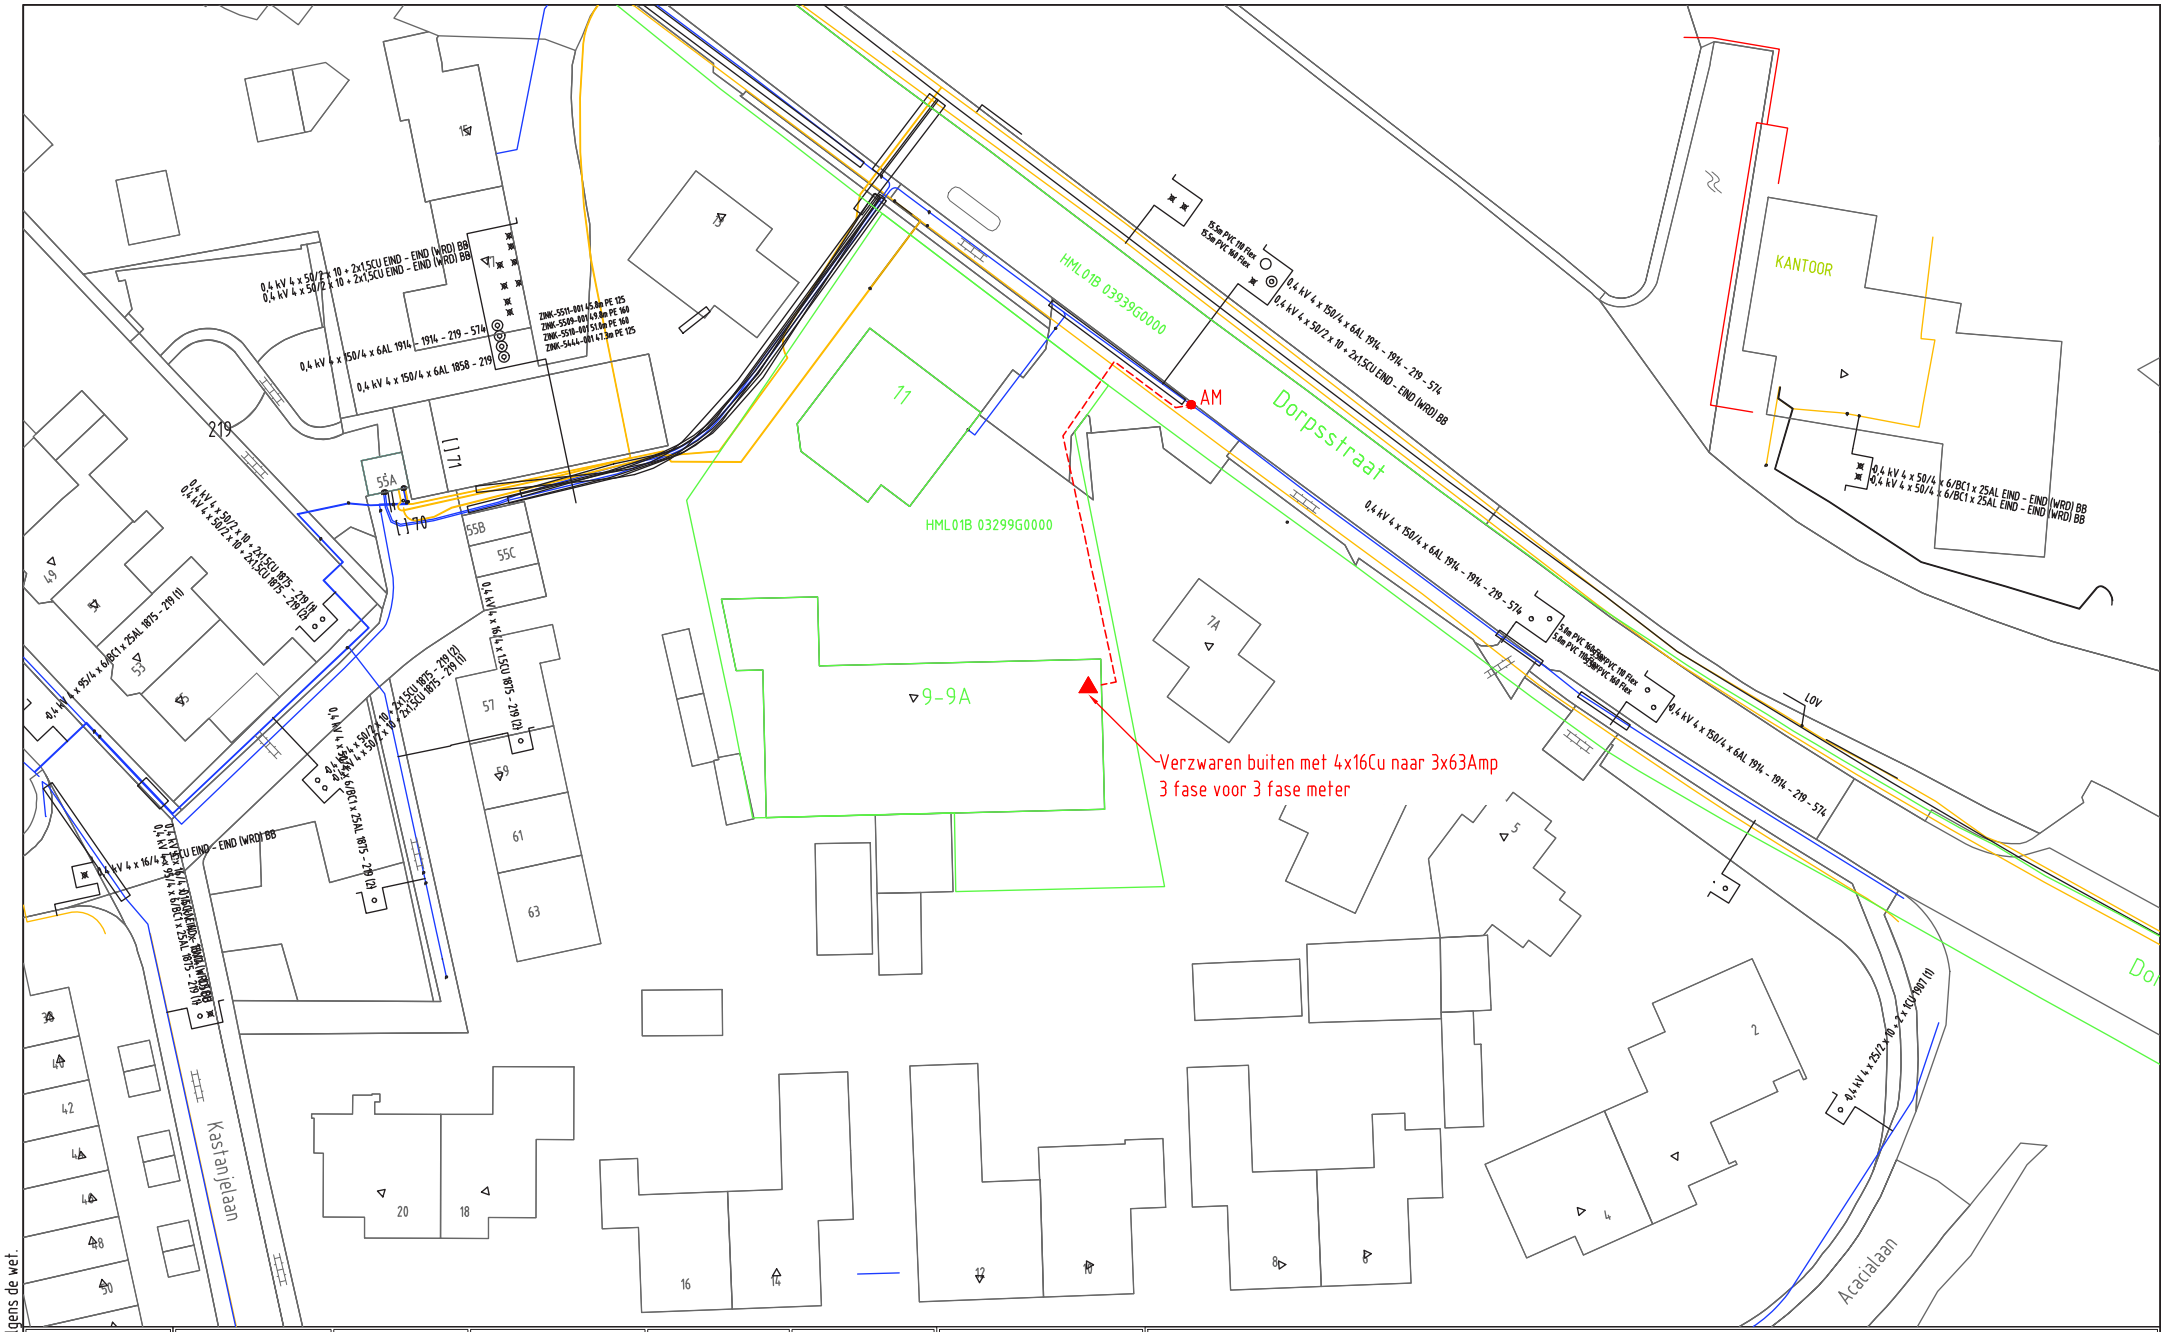

ELEKTRA NIEUW	LS-kast	Station	Leveringspunt	Laadpaal	OV mast
	Mast bovengronds	Mof	Bescherming	Abc Tekst	Zinkerbord
	Kabel nieuw	Kabel te rijzen	Kabel te rooien	Buiten Bedrijf	Kadaster
ELEKTRA BESTAAND	LS-kast	Station	Leveringspunt	OV mast	Mast bovengronds
	Mof	Bescherming			
	0,4 kV/OV	0,4 kV	OV	3 kV	6 kV
	10/13 kV	23 kV	25 kV	50 kV	66 kV
	150 kV	Buiten Bedrijf	Telecom	Aardkabel	Gelijkspanning

Opmerkingen/Tracélengte;

STEDIN

Formaat: A3
Schaal: 1:500
Volgend bladnr: nvt

20180308 Trace Elektra
Dorpsstraat 9, Harmelen
LS-PLAN
Detailontwerp/Vergunning E

Wijz: #0	Get: G. urban
Datum: 8-3-2018	Gec: Jan van Hal
Project: 930000078570 KGK Aanvraag	
Ordernr: 50140585	
Documentnr: 20180308-0000-053	
Status: in uitvoering	Bladnr: 053

Auteursrecht voorbehouden volgens de wet.