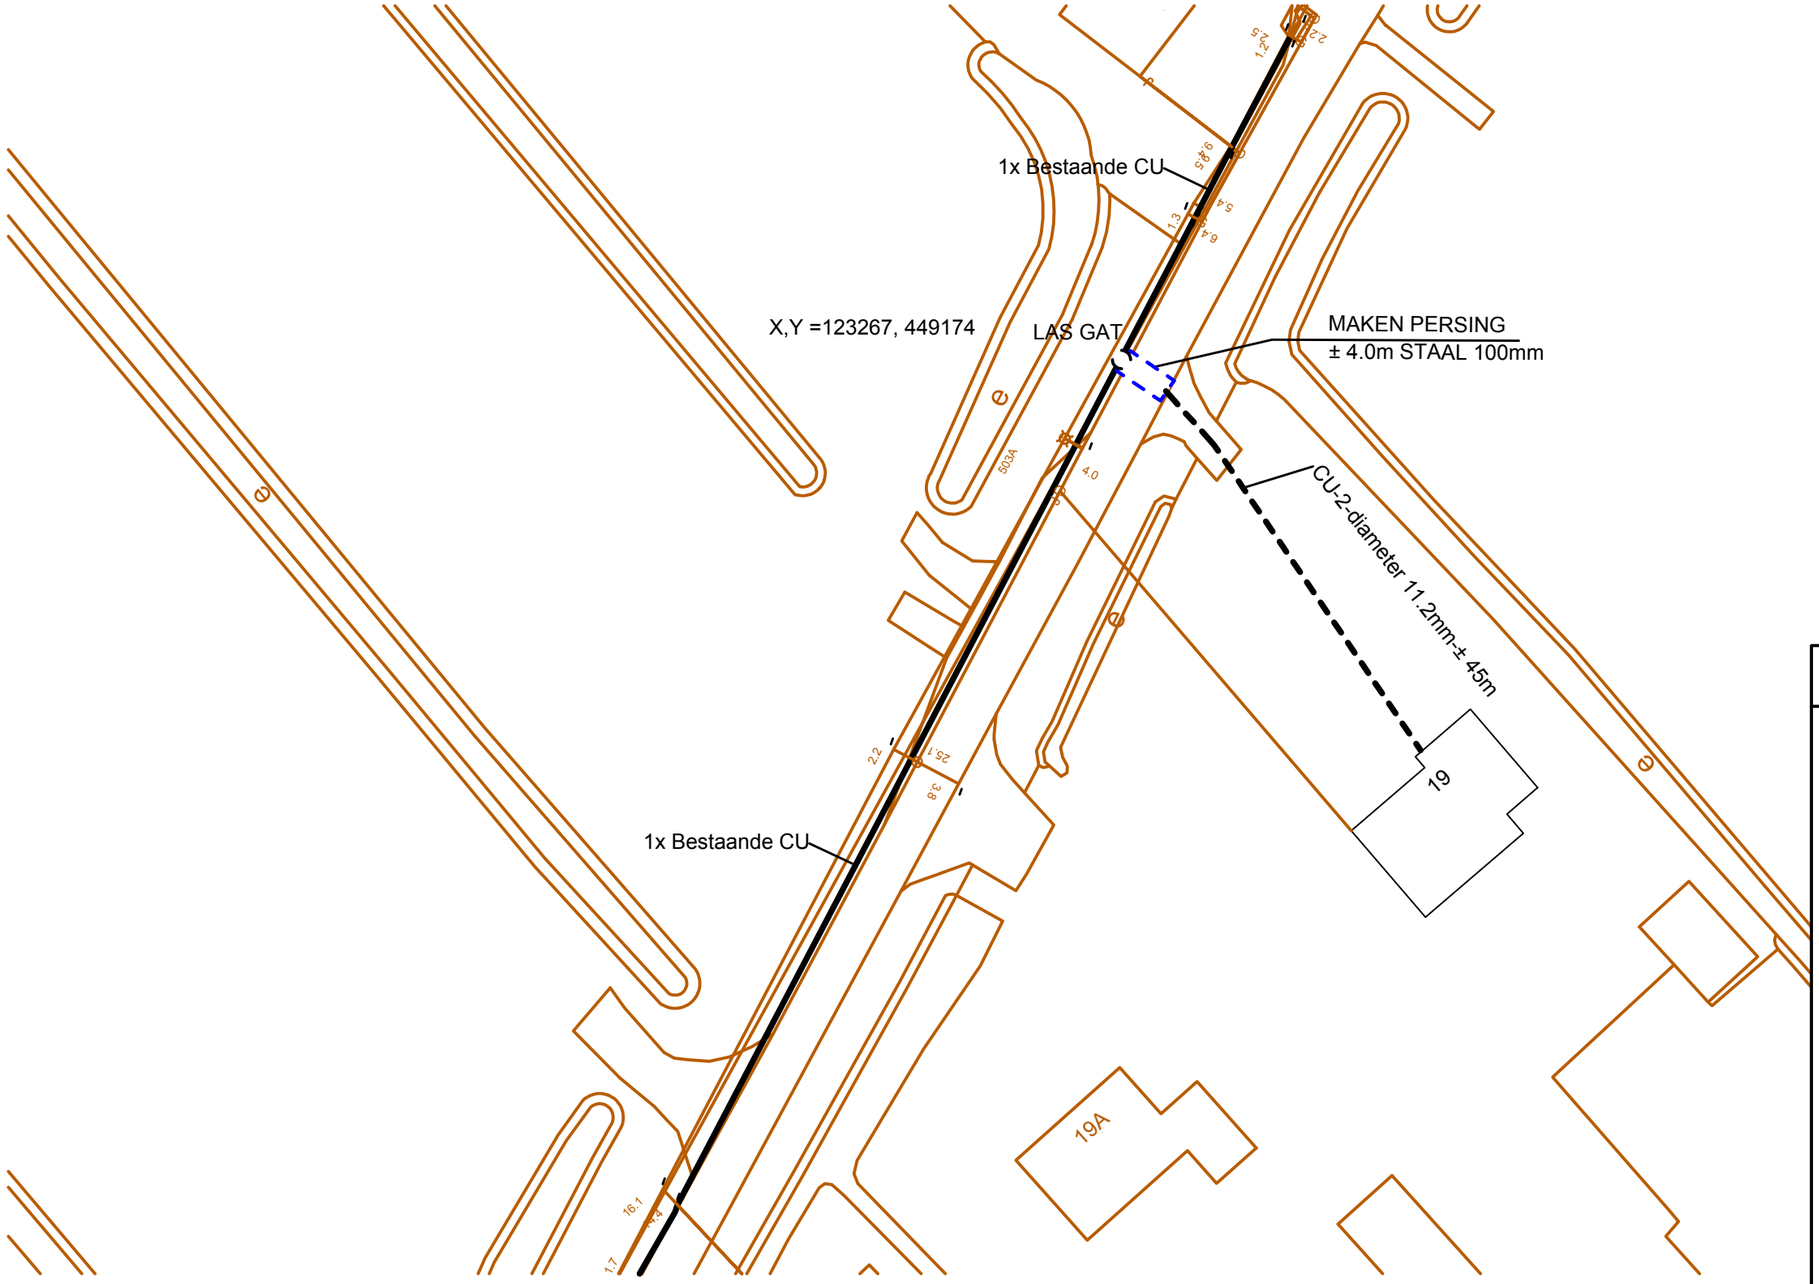

Verklaring

- Bestaande tracé
- Nieuw tracé
- Verwijderen kabel/HDPE buis
- Vervallen kabel
- GTWP
- Uitblazen GB of kabel
- Inblazen GB of kabel
- Te leggen/boren mantelbuis
- Bestaande mantelbuis
- Nieuwe KVD
- Bestaande KVD
- Las Gat
- Tracé inhoud — Tracé inhoud

	uitg	datum	eng
	1	17-09-2018	NAP
	2		
	3		
	4		
	5		
	6		

1:500

A3

auteursrechten VolkerWessels Telecom,Infra BV nadruk verboden

CGB : WAARDSEDK 19
WPL : SNELREWAARD

VolkerWessels Telecom

TKNR : B0103650