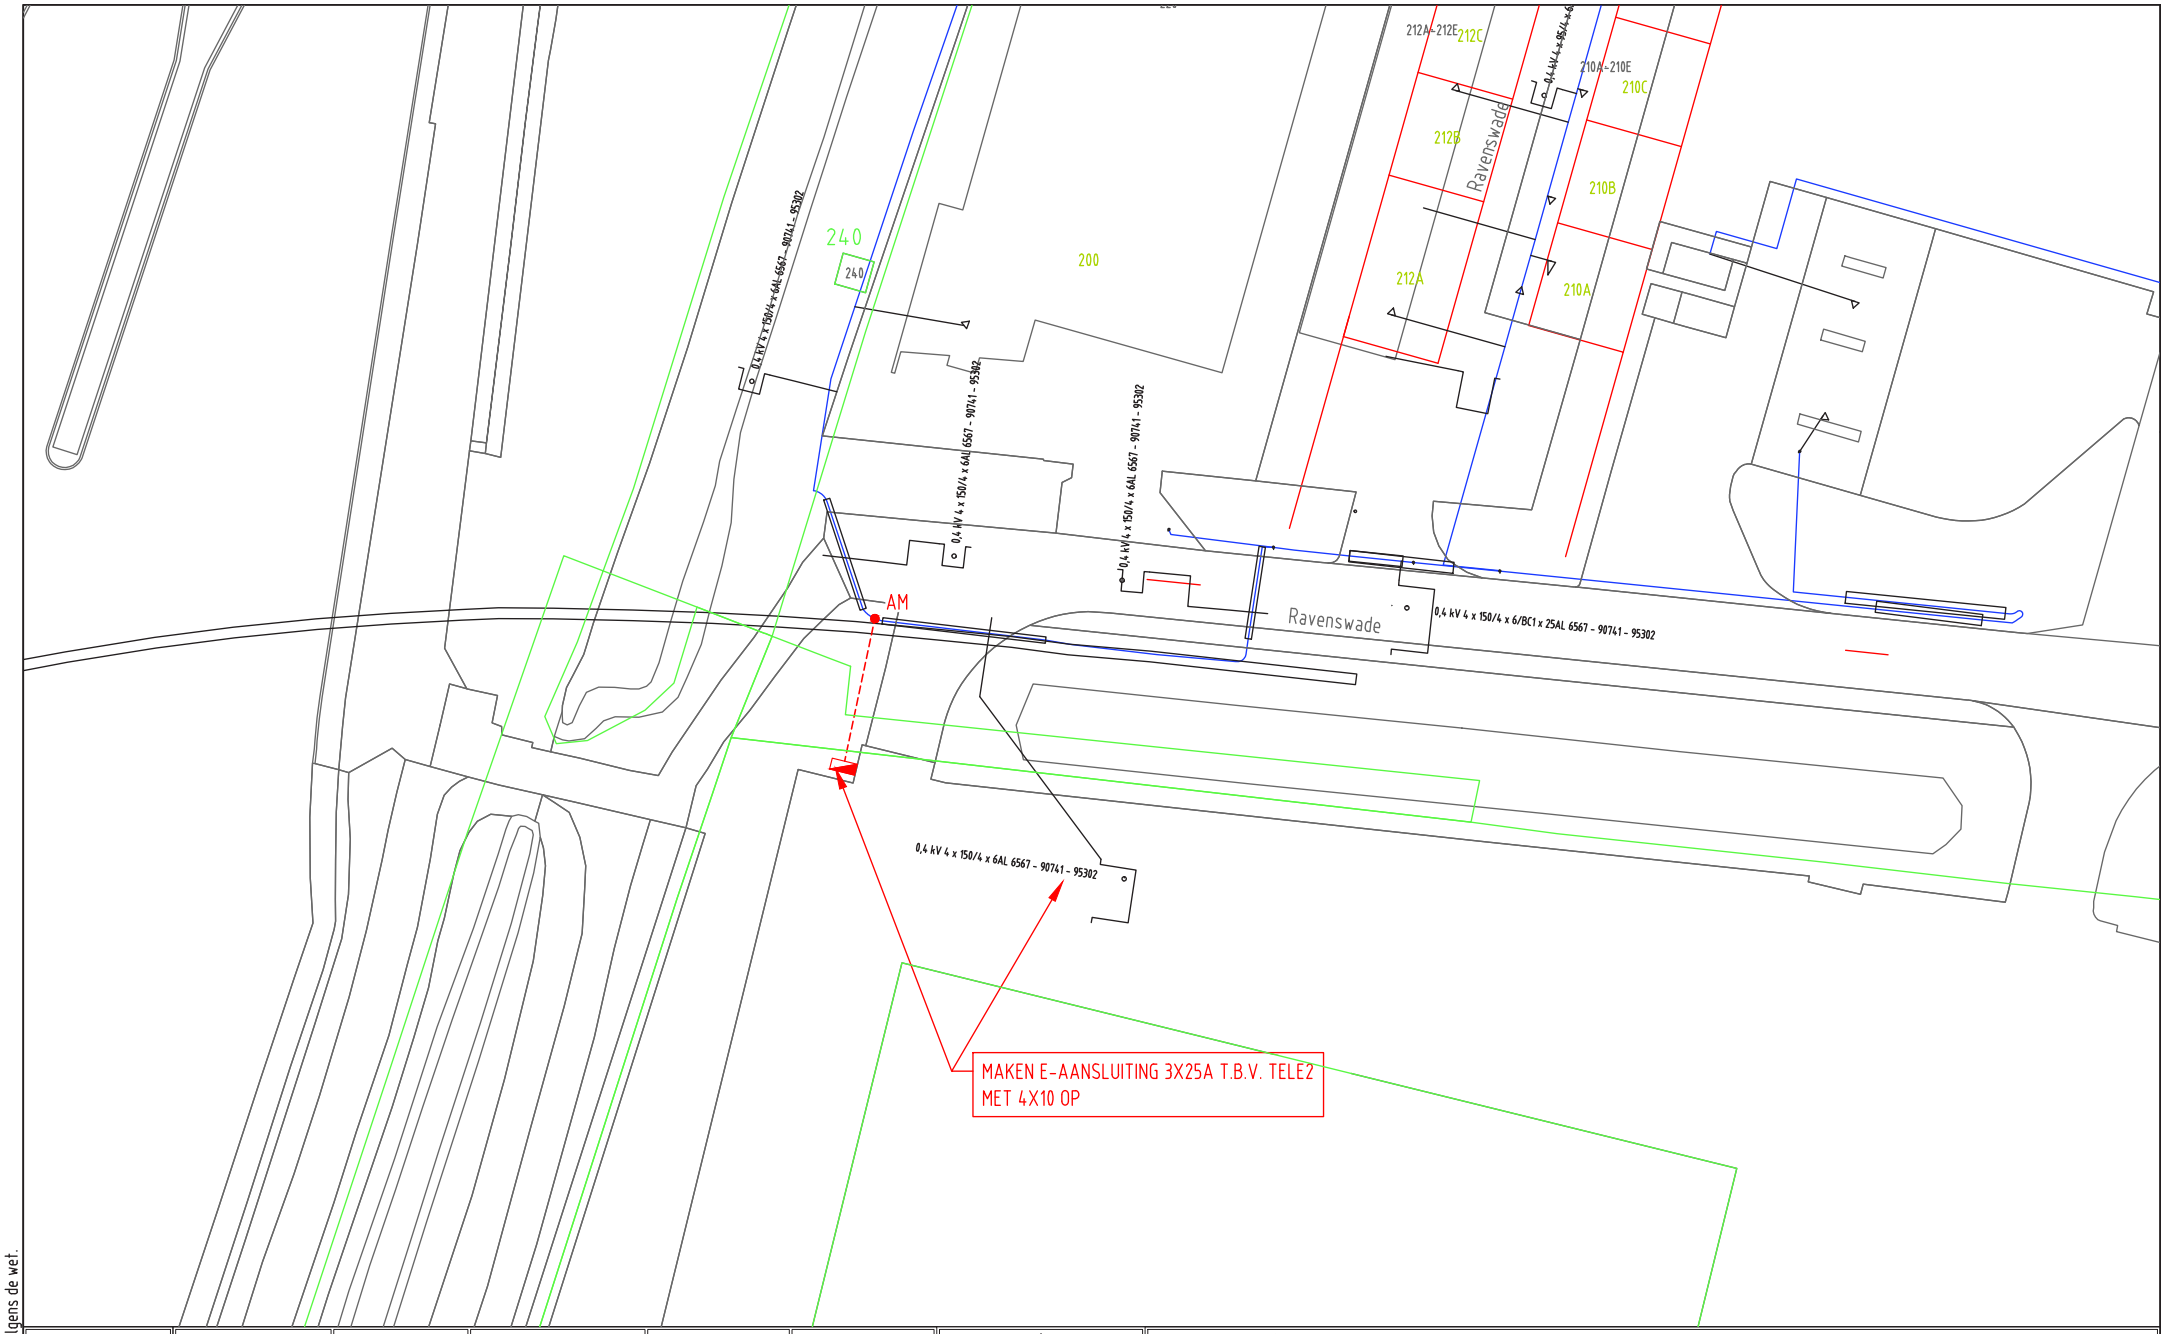

ELEKTRA NIEUW	LS-kast	Station	Leveringspunt	Laadpaal	OV mast
	Mast bovengronds	Mof	Bescherming	Abc Tekst	Zinkerbord
	Kabel nieuw	Kabel te rijzen	Kabel te rooien	Buiten Bedrijf	Kadaster
ELEKTRA BESTAAND	LS-kast	Station	Leveringspunt	OV mast	Mast bovengronds
	Mof	Bescherming			
	0,4 kV/OV	0,4 kV	OV	3 kV	6 kV
	10/13 kV	23 kV	25 kV	50 kV	66 kV
	150 kV	Buiten Bedrijf	Telecom	Aardkabel	Gelijkspanning

N

Opmerkingen/Tracélengte;

STEDIN

Formaat: A3
Schaal: 1:500
Volgend bladnr:

20180226 Trace Elektra
Ravenswade 15 GSM - 3439 LD - Nieuwegein
LS-PLAN
Detailontwerp/Vergunning E

Wijz: #0	Get: Z. Simic
Datum: 26-2-2018	Gec: JAN VAN HAL
Project: 930000077446 KGK Aanvraag	
Ordernr: 50139513	
Documentnr: 20180226-0000-051	
Status: DEF.	Bladnr: 051

Auteursrecht voorbehouden volgens de wet.