


VERPLAATSEN VAN ELEKTRA AANSLUITING VAN NR. 86A
D.M.V. HUIDIGE SECUNDAIRE AANSLUITING VERWIJDEREN EN NIEUWE AANLEGGEN EN
VERZWAREN VAN 1x25A NAAR 3x35A MET 4x10CU OP 4x50/2x10CU (10462-3664)
KABELSELECTIE I.V.M. KOPER KABEL.
HUIDIGE SECUNDAIRE AANSLUITING VERWIJDEREN.
DE METER VERNIEUWEN.

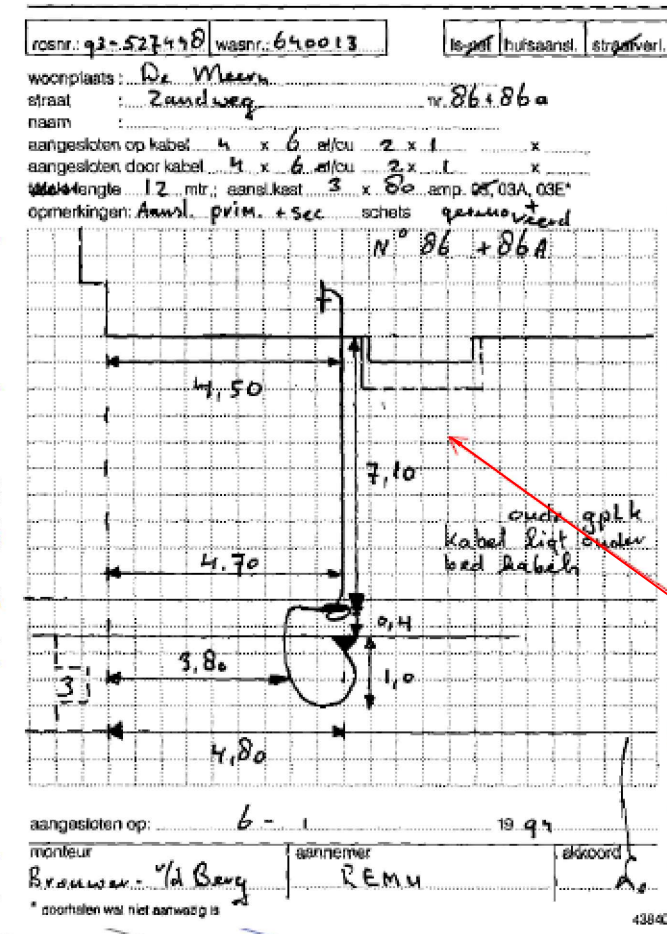


HUIDIGE SECUNDAIRE AANSL.
VAN NR. 86A

HUIDIGE PRIMAIRE AANSL.
VAN NR. 86

NIEUWE AANSLUITING
3x35A VOOR NR. 86A

ELEKTRA NIEUW	LS-kast	Station	Leveringspunt	Laadpaal	OV mast
	Mast bovengronds	Mof	Bescherming	Abc Tekst	Zinkerbord
ELEKTRA BESTAAND	Kabel nieuw	Kabel te rijzen	Kabel te rooien	Buiten Bedrijf	Kadaster
	LS-kast	Station	Leveringspunt	OV mast	Mast bovengronds
	0,4 kV/OV	0,4 kV	OV	3 kV	6 kV
	23 kV	25 kV	50 kV	66 kV	150 kV
	Buiten Bedrijf	Telecom	Aardkabel	Gelijkspanning	

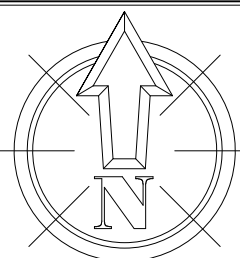

Opmerkingen/Tracélengte;		Wijz: #0		Get: M.S. Janssen	
STEDIN		Datum: 21-3-2018		Gec:	
20180321 Trace Elektra		Project: 930000078238 KGK Aanvraag			
Zandweg 86B De Meern		Ordernr: 50141566			
Formaat: A3		Documentnr: 20180321-0000-063			
Schaal: 1:500		Status: Voor uitvoering		Bladnr: 063	
Volgend bladnr:		Detailontwerp/Vergunning E			