


HET VERPLAATSEN VAN EEN GAS AANSLUITING
VAN NR. 86A, D.M.V. HUIDIGE AANSLUITING G4 VERWIJDEREN EN
NIEUWE G4 AANLEGGEN MET PE32 OP 160.00 PVC/CPE SDR 41

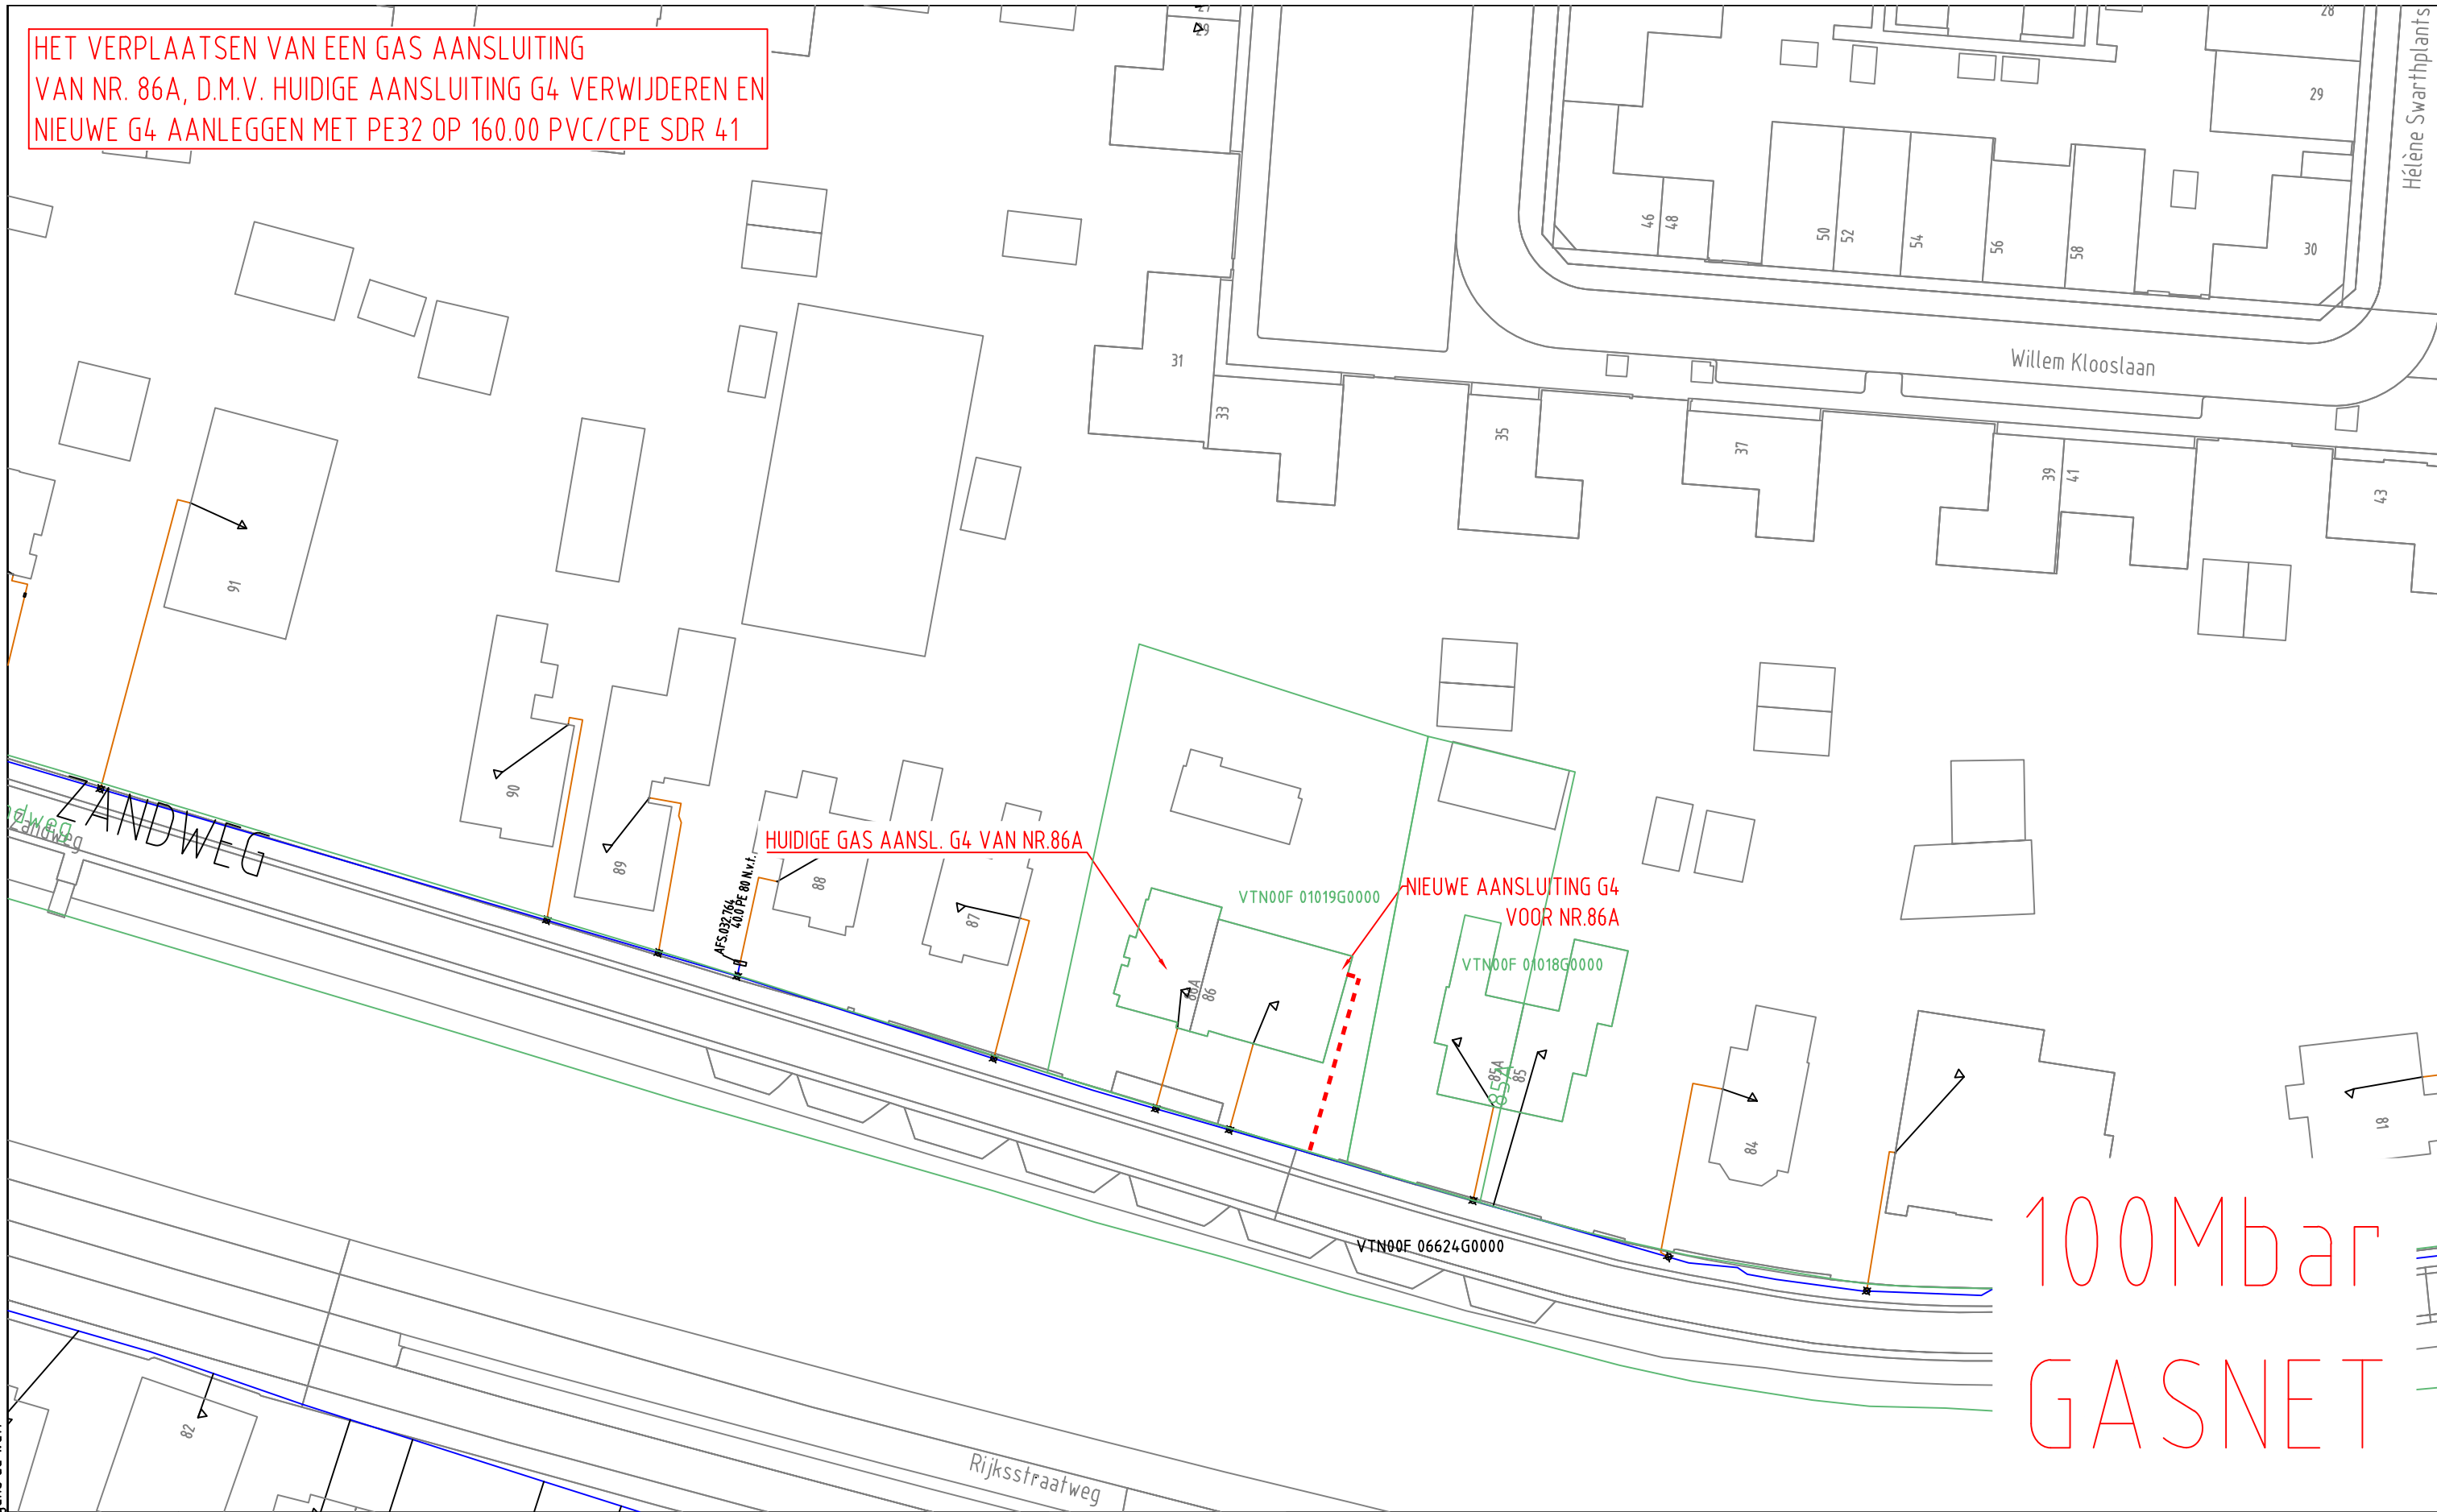

100Mbar
GASNET

Auteursrecht voorbehouden volgens de wet.

| | | | | | | | | | | | | | | | | | |
|---------------------|--|---|--|--|--|--|--|--|--|--|--|---|--|--|--|--|--|
| GAS NIEUW | | <div><div>Station</div><div>Buitenkast</div><div>LD-aansluiting</div><div>Aanboring</div><div>T-stuk</div><div>Afsluiter</div><div>Bescherming</div></div> | | | | | | | | | | <div><div>Opmerkingen/Tracélengte;</div><div><div><div>STEDIN</div></div><div>20180321 Trace Gas Zandweg 86A De Meern</div></div><div><div>Formaat: A3</div><div>Schaal: 1:500</div><div>Volgend bladnr:</div></div><div>Detailontwerp/Vergunning G</div></div> | | <div><div>Wijz: #0</div><div>Datum: 21-3-2018</div><div>Project: 930000078238 KGK Aanvraag</div><div>Ordernr: 50141566</div><div>Documentnr: 20180321-0000-064</div><div>Status: Voor uitvoering</div></div> | | <div><div>Get: M.S. Janssen</div><div>Gec:</div></div> | |
| GAS BESTAAND | | <div><div>Station</div><div>Buitenkast</div><div>Leveringspunt</div><div>Aanboring</div><div>T-stuk</div><div>Afsluiter</div><div>Bescherming</div><div>Sifon</div></div> | | | | | | | | | | | | | | | |
| | | <div><div>Eindstuk</div><div>Verloopstuk</div><div>Materiaalovergang</div><div>Leeftijdsovergang</div><div>Abc Tekst</div><div>Zinkerbord</div><div>Isolatiekoppeling</div></div> | | | | | | | | | | | | | | | |
| | | <div><div>--- Leiding nieuw</div><div>+++ Leiding te rijzen</div><div>/// Leiding te rooien</div><div>/// Buiten Bedrijf</div><div>⊙ Afblaas</div><div>— Kadaster</div></div> | | | | | | | | | | | | | | | |
| | | <div><div>Station</div><div>Buitenkast</div><div>Leveringspunt</div><div>Aanboring</div><div>T-stuk</div><div>Afsluiter</div><div>Bescherming</div><div>Sifon</div></div> | | | | | | | | | | | | | | | |
| | | <div><div>Materialovergang</div><div>Leeftijdsovergang</div><div>Eindstuk</div><div>Reparatiestuk</div><div>Verloopstuk</div><div>Diepteligging</div><div>KB annode</div></div> | | | | | | | | | | | | | | | |
| | | <div><div>Isolatiestuk</div><div>Stoppelpunt</div><div>Zakbaak</div><div>Ext. huisdrukregelaar</div><div>KB meetpaal</div><div>KB meetpunt</div><div>Lekherstel</div></div> | | | | | | | | | | | | | | | |
| | | <div><div>30/100/200 MBar</div><div>30 MBar</div><div>100 MBar</div><div>200 MBar</div><div>1 - 4 Bar</div><div>8 Bar</div><div>Buiten Bedrijf</div></div> | | | | | | | | | | | | | | | |