


bestaande situatie

- bestaande brug verwijderen
- brughoofden behouden ivm nieuwe loopbrug


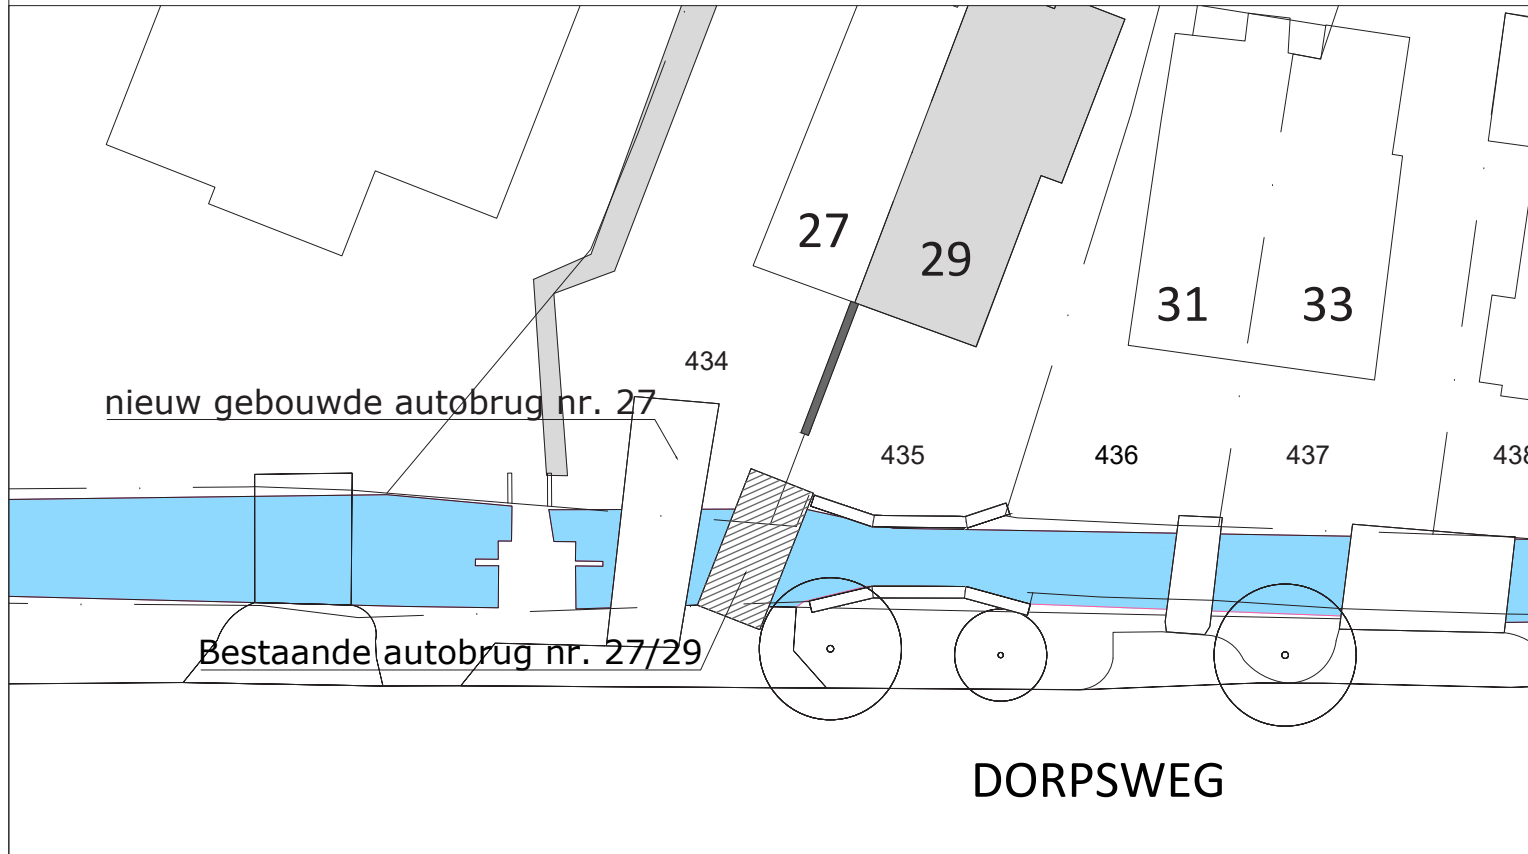


Bereklaauw 21, 3738 TG Maartensdijk, 06 - 29 34 16 28, info@q-impressions.nl

Onderwerp
Bestaande situatie
Datum
08-02-2018

Projectnr. / Naam
1803/Dorpsweg 29
Plaats
Maartensdijk
Opdrachtgever
S. van Ettehoven
Schaal
1:200

Tekening Nr.
AO. 000
Bladnummer
-

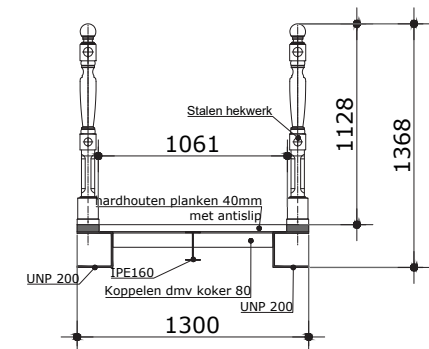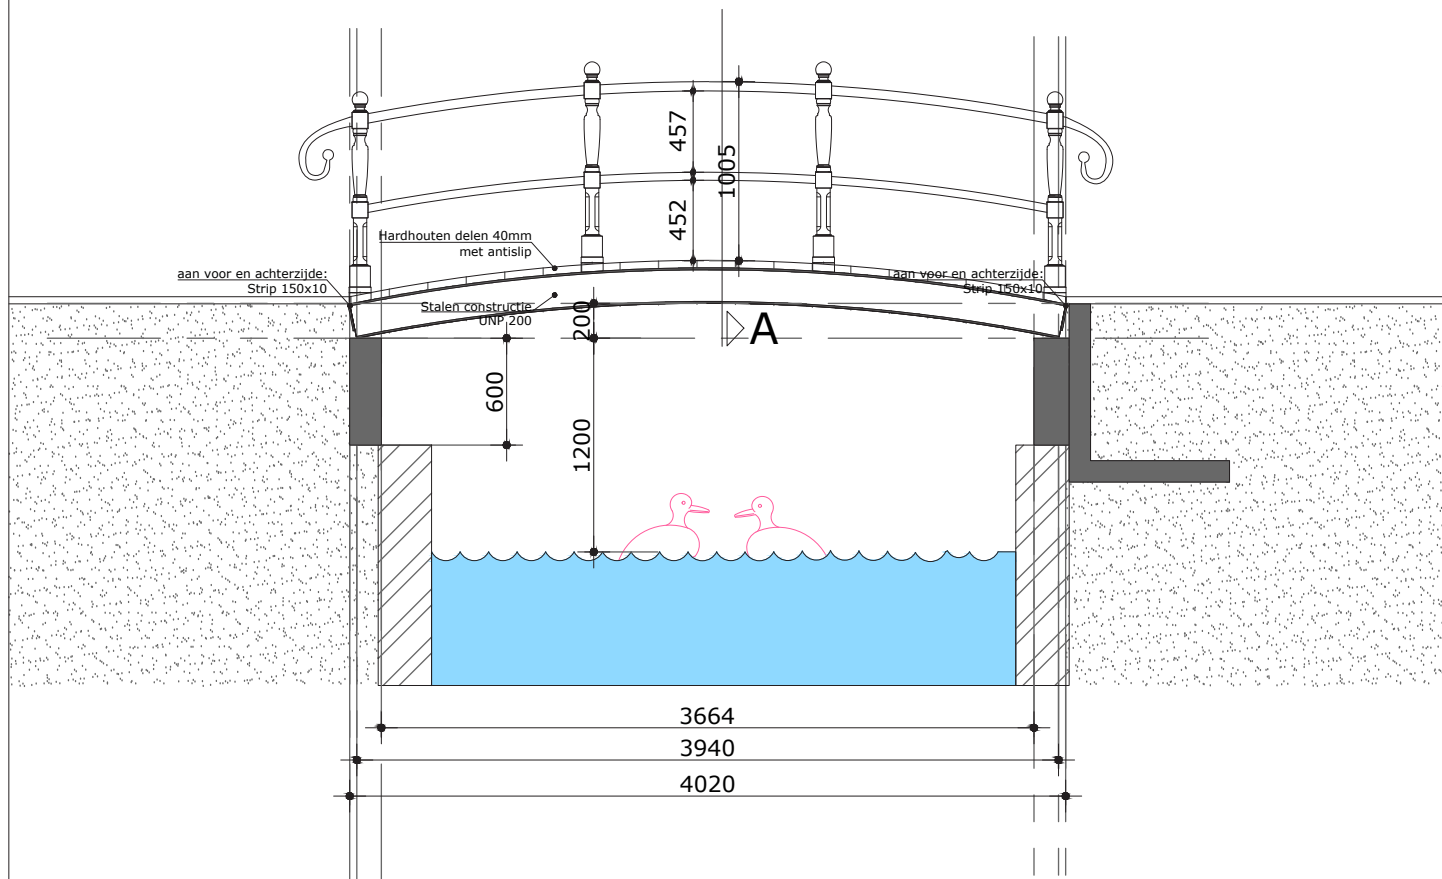

drsn: A-A

Nieuwe situatie

- nieuwe stalen brug
- te plaatsen op bestaande brughoofden
- bestaande brughoofden waar nodig aanhelen/verlengen
- hekwerken conform tekening en afbeelding
- maten in het werk te controleren

