



1:500



PUNTNR	Position X	Position Y
1	153275.384	442838.767
2	153274.747	442843.881
3	153274.129	442848.843
4	153272.766	442859.788

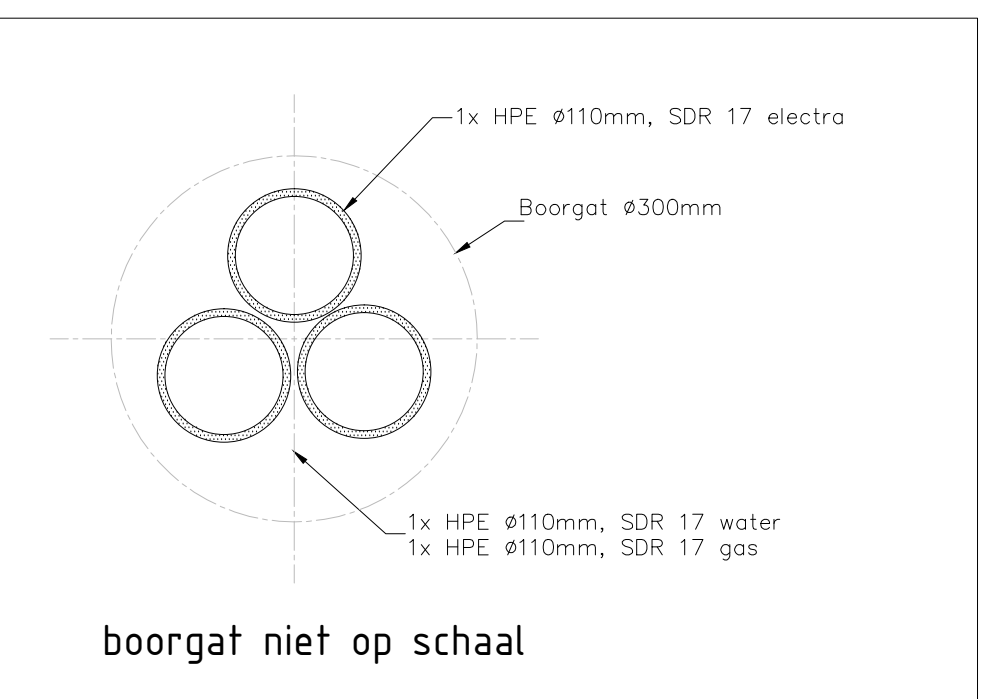


Boring 3xpeØ110 21,0m  
Lengteprofiel schaal 1:100

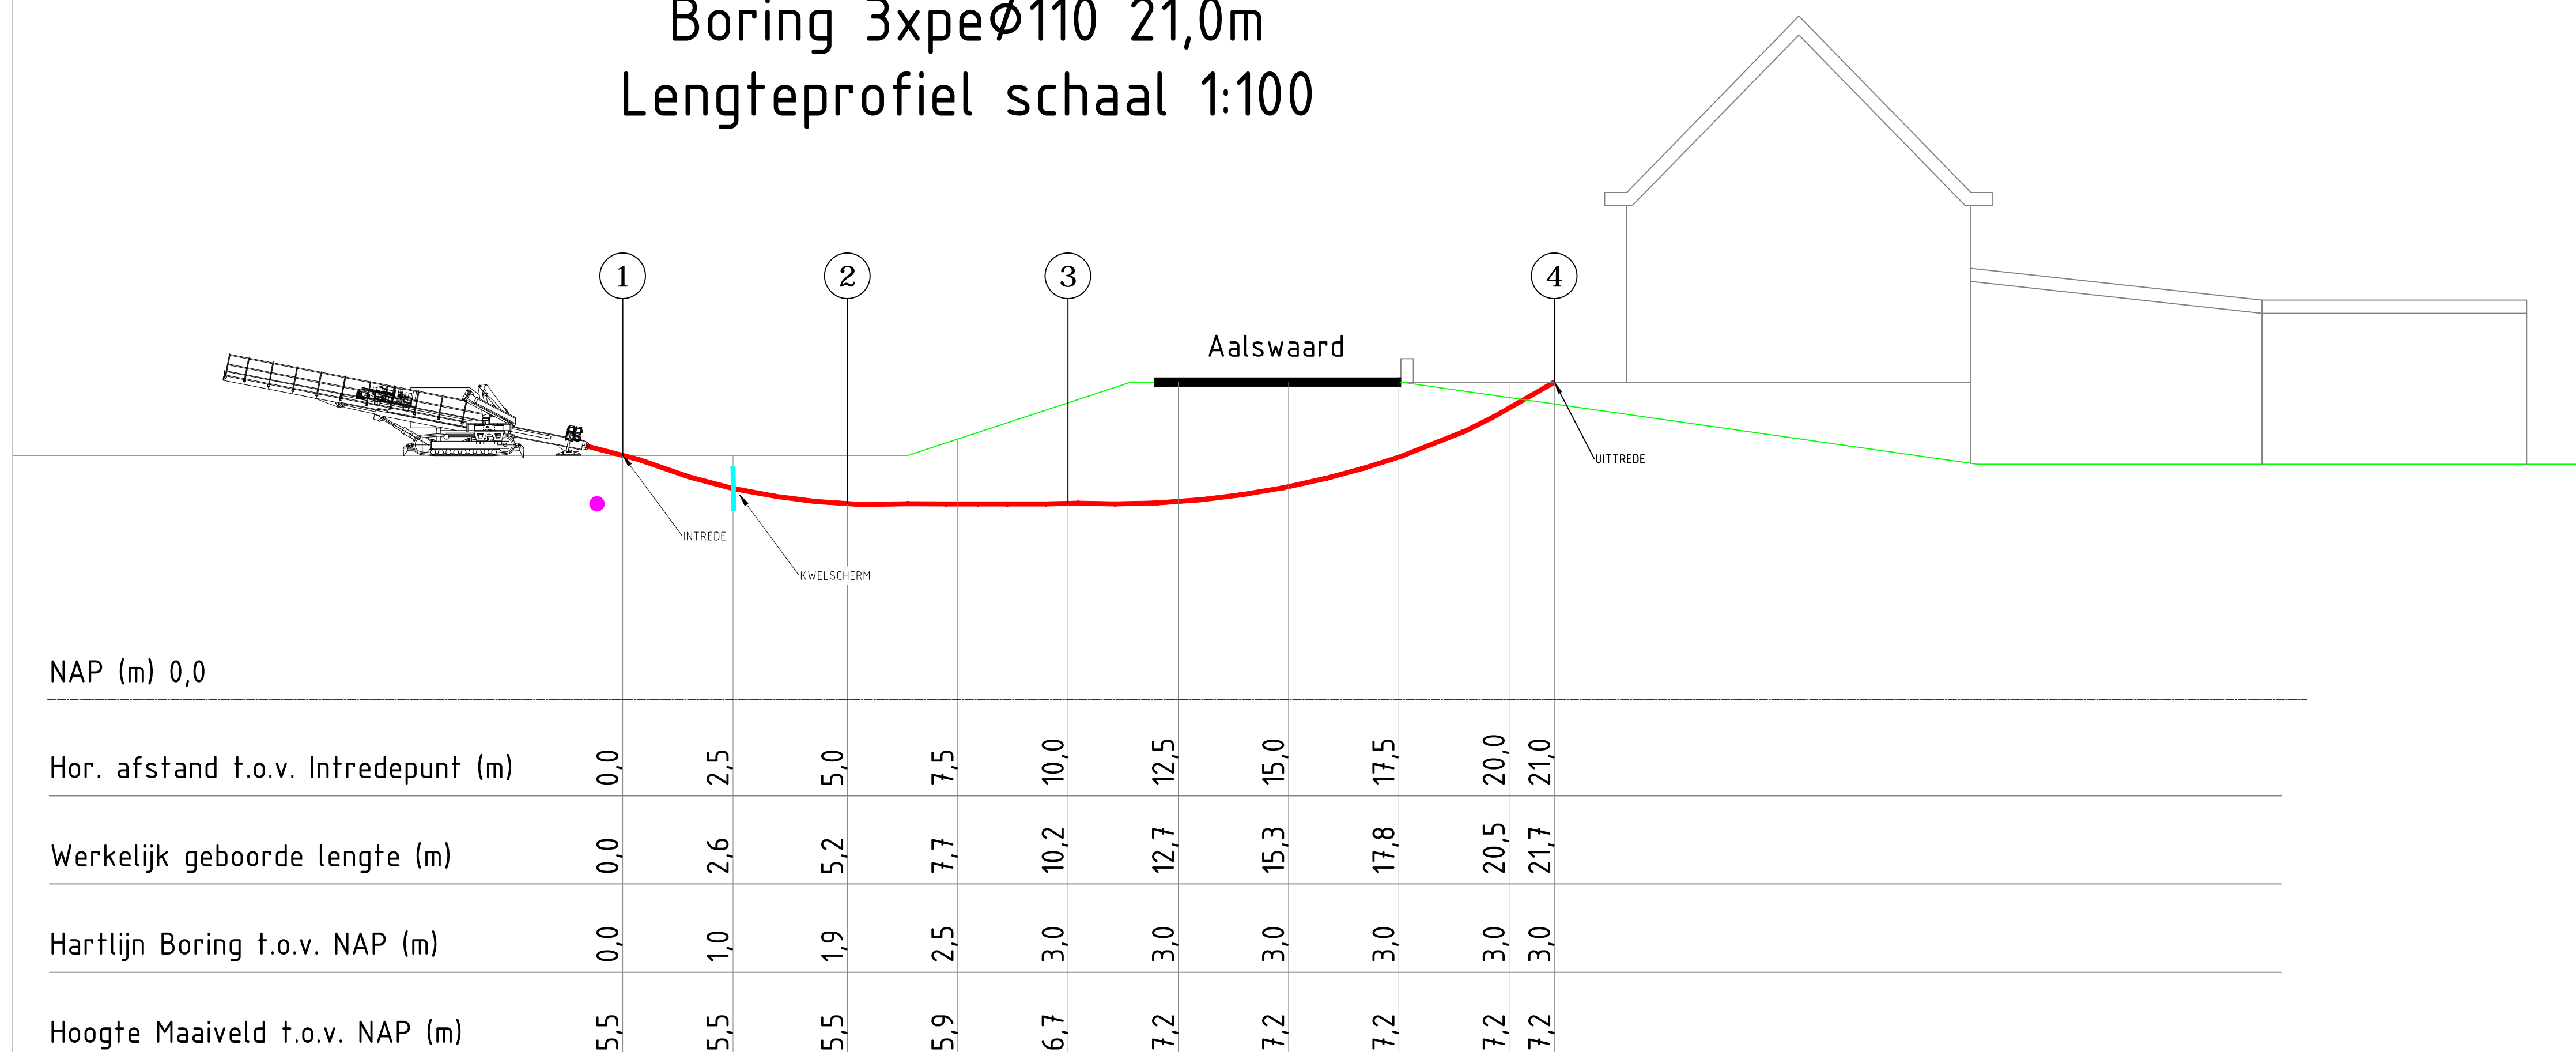

---

1:100

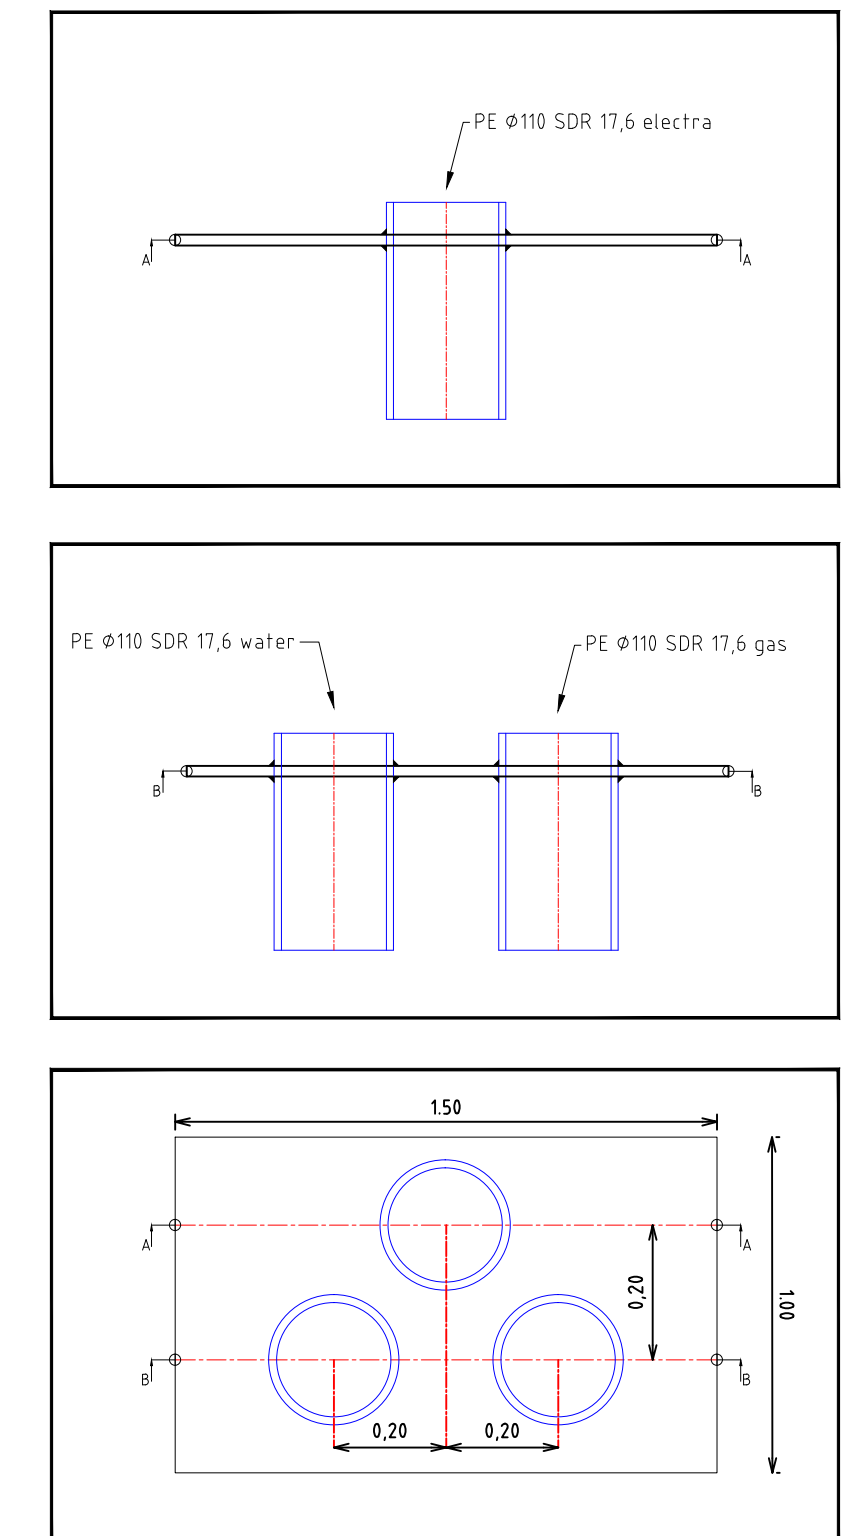

detail kwelscherm niet op schaal

4					
3					
2					
1	03-04-2018	REVISIE VERWERKT		MvDb	WS
VERSIE	DATUM	OMSCHRIJVING		GETEK.	GEZIEN
OPDRACHTGEVER:			REFERENTIE TEKENINGEN:		
 LAAT WATER VOOR JE WERKEN					
PROJECT: ONTWERP 3X BORING PE 110 AAN DE AALSWAARD TE WIJK BIJ DUURSTEDEN					
 VAN DEN HEUVEL Advies & Dienstverlening		Kruishekstraat 13, 6384 ZG Heesch Postbus 31, 6384 ZG Heesch Telefon: 0412 - 45 38 72 Fax: 0412 - 45 37 00		PROJECTNUMMER: 18.2393	
		TEK.NR.: N.V.T		SCHAAFL: 3:1 ZIE TEK	
				FORMAAT: A1	
				BLAD: 1 VAN 1	
				VERSIE: 2	