




BOVENAANZICHT  
SCHAAL 1:100

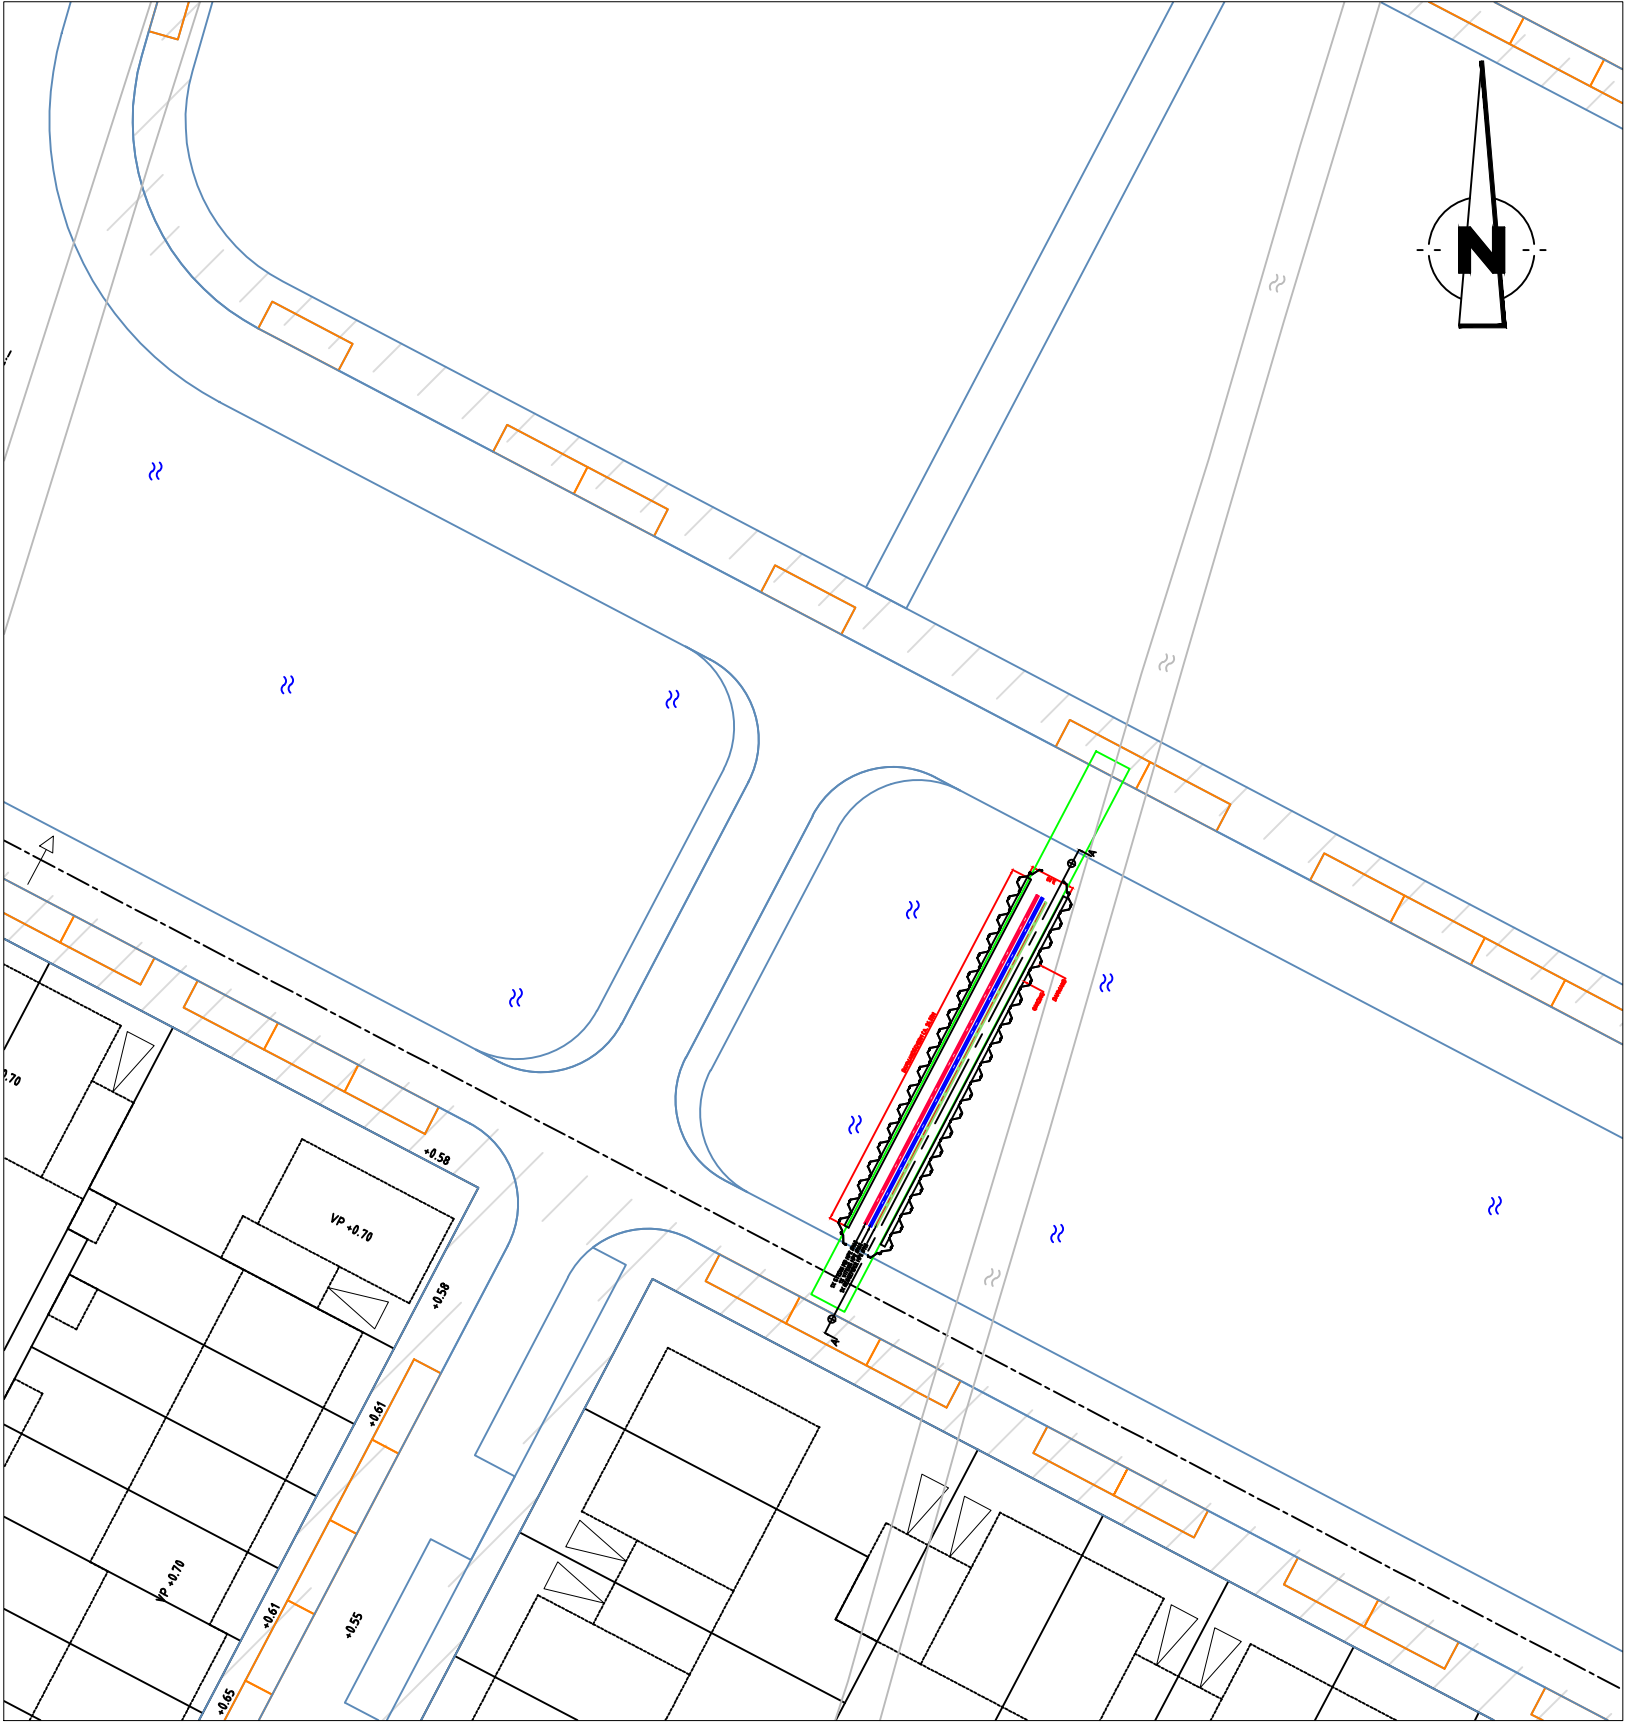

SITUATIE  
SCHAAL 1:500

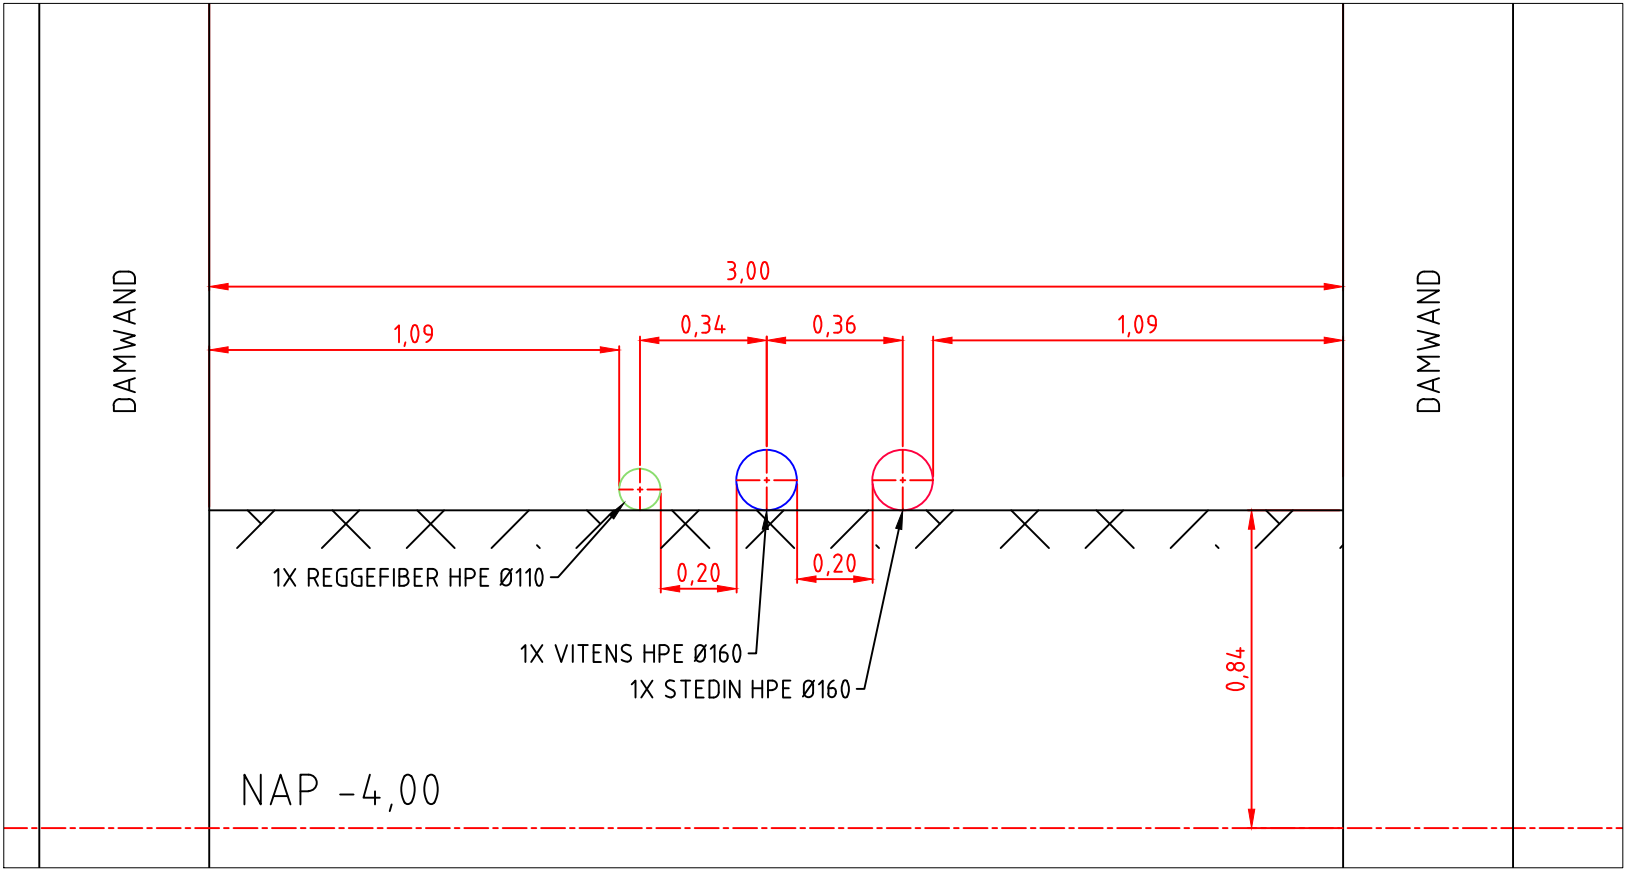

DOORSNEDE B-B  
SCHAAL 1:20

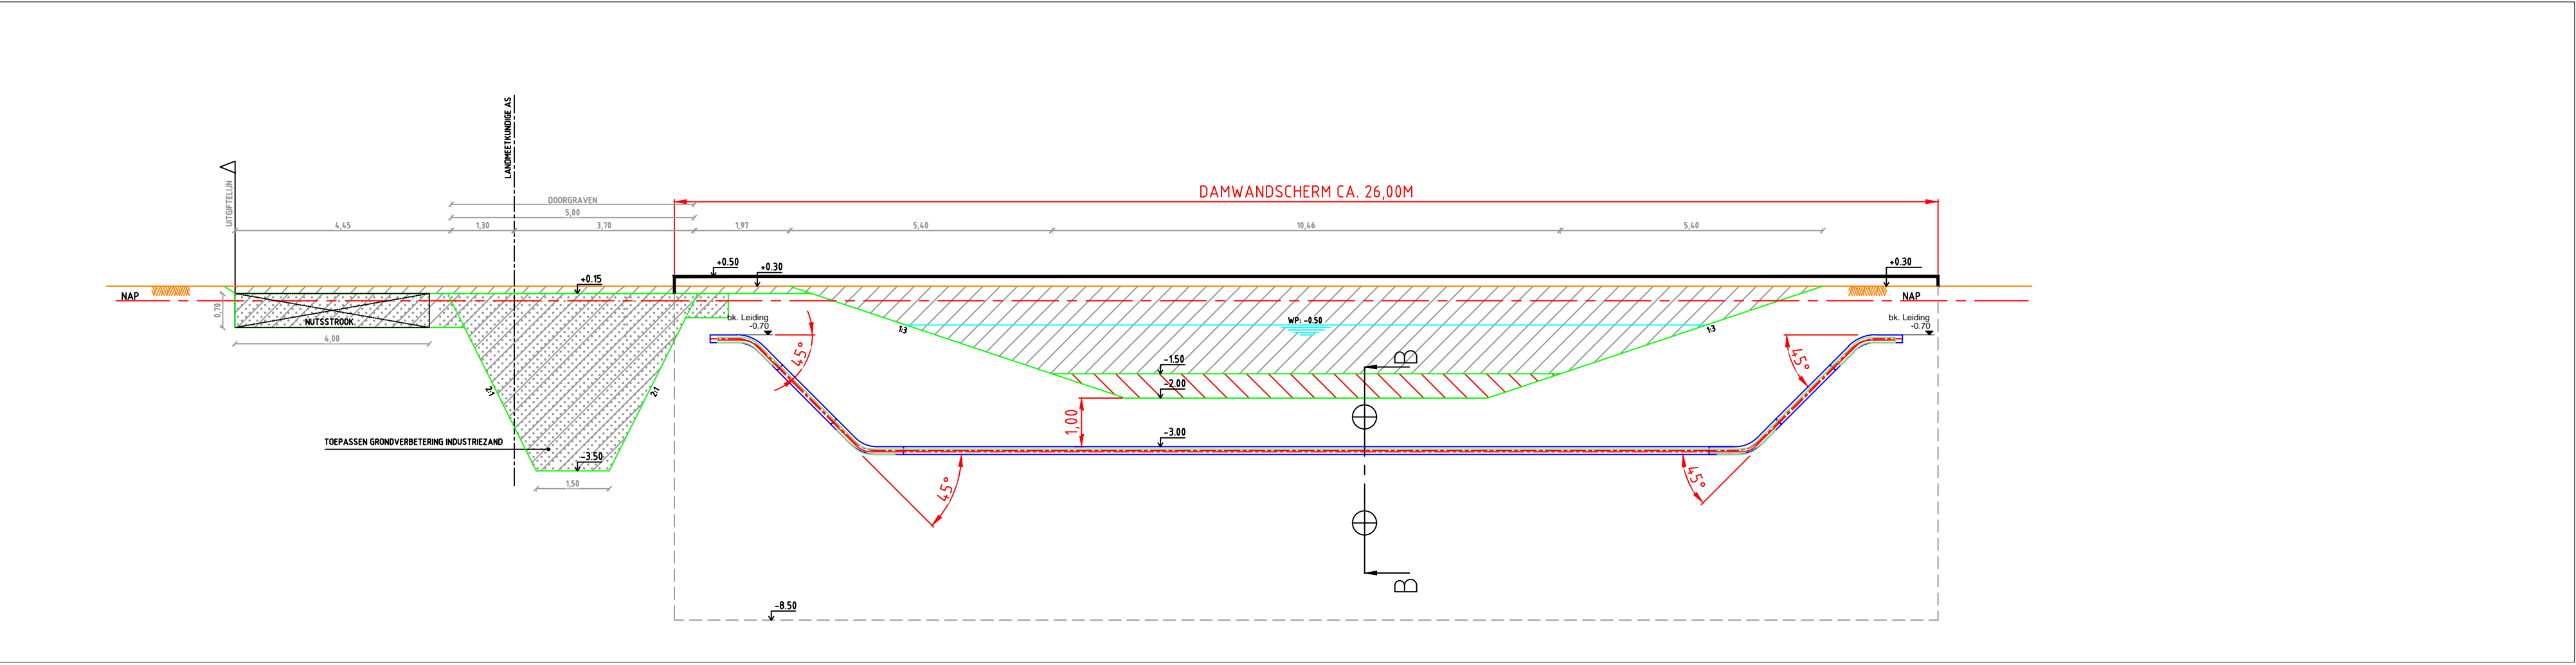

DOORSNEDE A-A  
SCHAAL 1:100

LEGENDA

- TOEKOMSTIGE ZINKER T.B.V. MANTELBUIS REGGEFIBER HPE Ø110
- TOEKOMSTIGE ZINKER T.B.V. MANTELBUIS STEDIN HPE Ø160
- TOEKOMSTIGE ZINKER T.B.V. MEDIUMVOERENDE BUIS VITENS HPE Ø160

DEFINITIEF

4					
3	09-03-2018	DOORSNEDE B-B GEWIJZIGD	WV	WS	DO
2	24-01-2018	AANPASSING I.V.M. WIJZIGING WATERGANG	WV	WS	DO
1	21-12-2017	EERSTE OPZET ZINKER 3	WV	WS	VO
VERSIE	DATUM	OMSCHRIJVING	GETEK	GEZIEN	STATUS
OPDRACHTGEVER:			REFERENTIE TEKENINGEN:		
			COMBI RYN-006 Rijnvliet fase 1 grondwerk-80 Dwarsprofielen		
			ENECO TEK.NR. 60711-007 D.D. 31-10-2017		
			ENECO TEK.NR. 60711-005A D.D. 14-02-2017		
PROJECT: AANLEG COMBI ZINKERS T.B.V. RIJNVLIET FASE 1 TE UTRECHT					
NIEUWBOUWLOCATIE - BETREFT ZINKER 3 TOEKOMSTIGE WATERGANG					
 <b>VAN DEN HEUVEL</b> INFRASTRUCTUUR VOOR WATER EN ENERGIE <small>Kruisheekstraat 13, 5384 TK Heesch Postbus 31, 5384 ZG Heesch Telefoon: 0412 - 45 38 72</small>			PROJECTNUMMER:	SCHAAL:	FORMAAT:
			17.2805	1:100/1:20	A1
			TEK.NR.:	BLAD:	VERSIE:
			17.2.276	1 VAN 1	3