


Overzicht Leidsche Rijn



Rijnvliet en omgeving

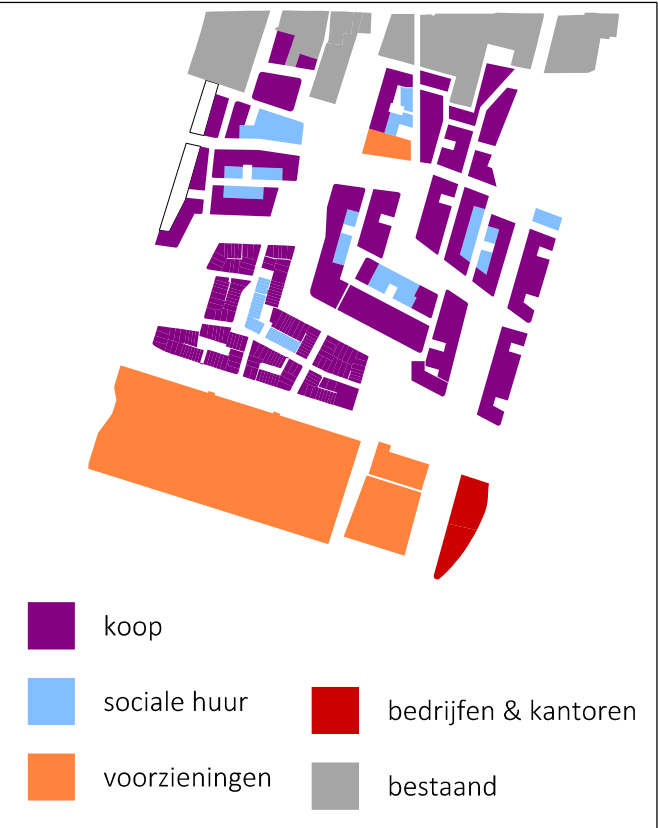

Overzicht huur-koop

- boom (nieuw)

boom (bestaand)

Woning / eigen terrein

woning / berging

woning met aanbouwoptie

gebouw met x bouwlagen

voorzieningen

parkeerplaats op eigen terrein

aantal parkeerplaatsen op eigen terrein

nog te ontwikkelen parkeerplaats op eigen terrein

Eigen terrein

kavel

bestaande kavel

Openbaar gebied

water

riet

strand

groen

wadi

beobouwing nog te ontwikkelen

oorspronkelijk bestaande bebouwing

oorspronkelijk bestaande bebouwing

bouwveld nog te ontwikkelen / tuin / erf

muur

haag

bebouwing: programma van eisen moet nog worden vastgesteld

verharding

busbaan

brug

trottoir / pad

fietspad

steiger

talud

ondergrondse afvalcontainers (x aantal)

dagrecreatieterrein

nutsruimte

H22a

kavelnummer

Gewijzigd 28 dec. 2017

Rijnvliet - voorlichtingstekening

Project Rijnvliet
voorlichtingstekening
Datum 11-11-2016
Schaal 1:2000
Formaat A1 s

W:\LRU\CAD\plan\ru\rijnvliet\rijnvliet_vr1_kd.dgn