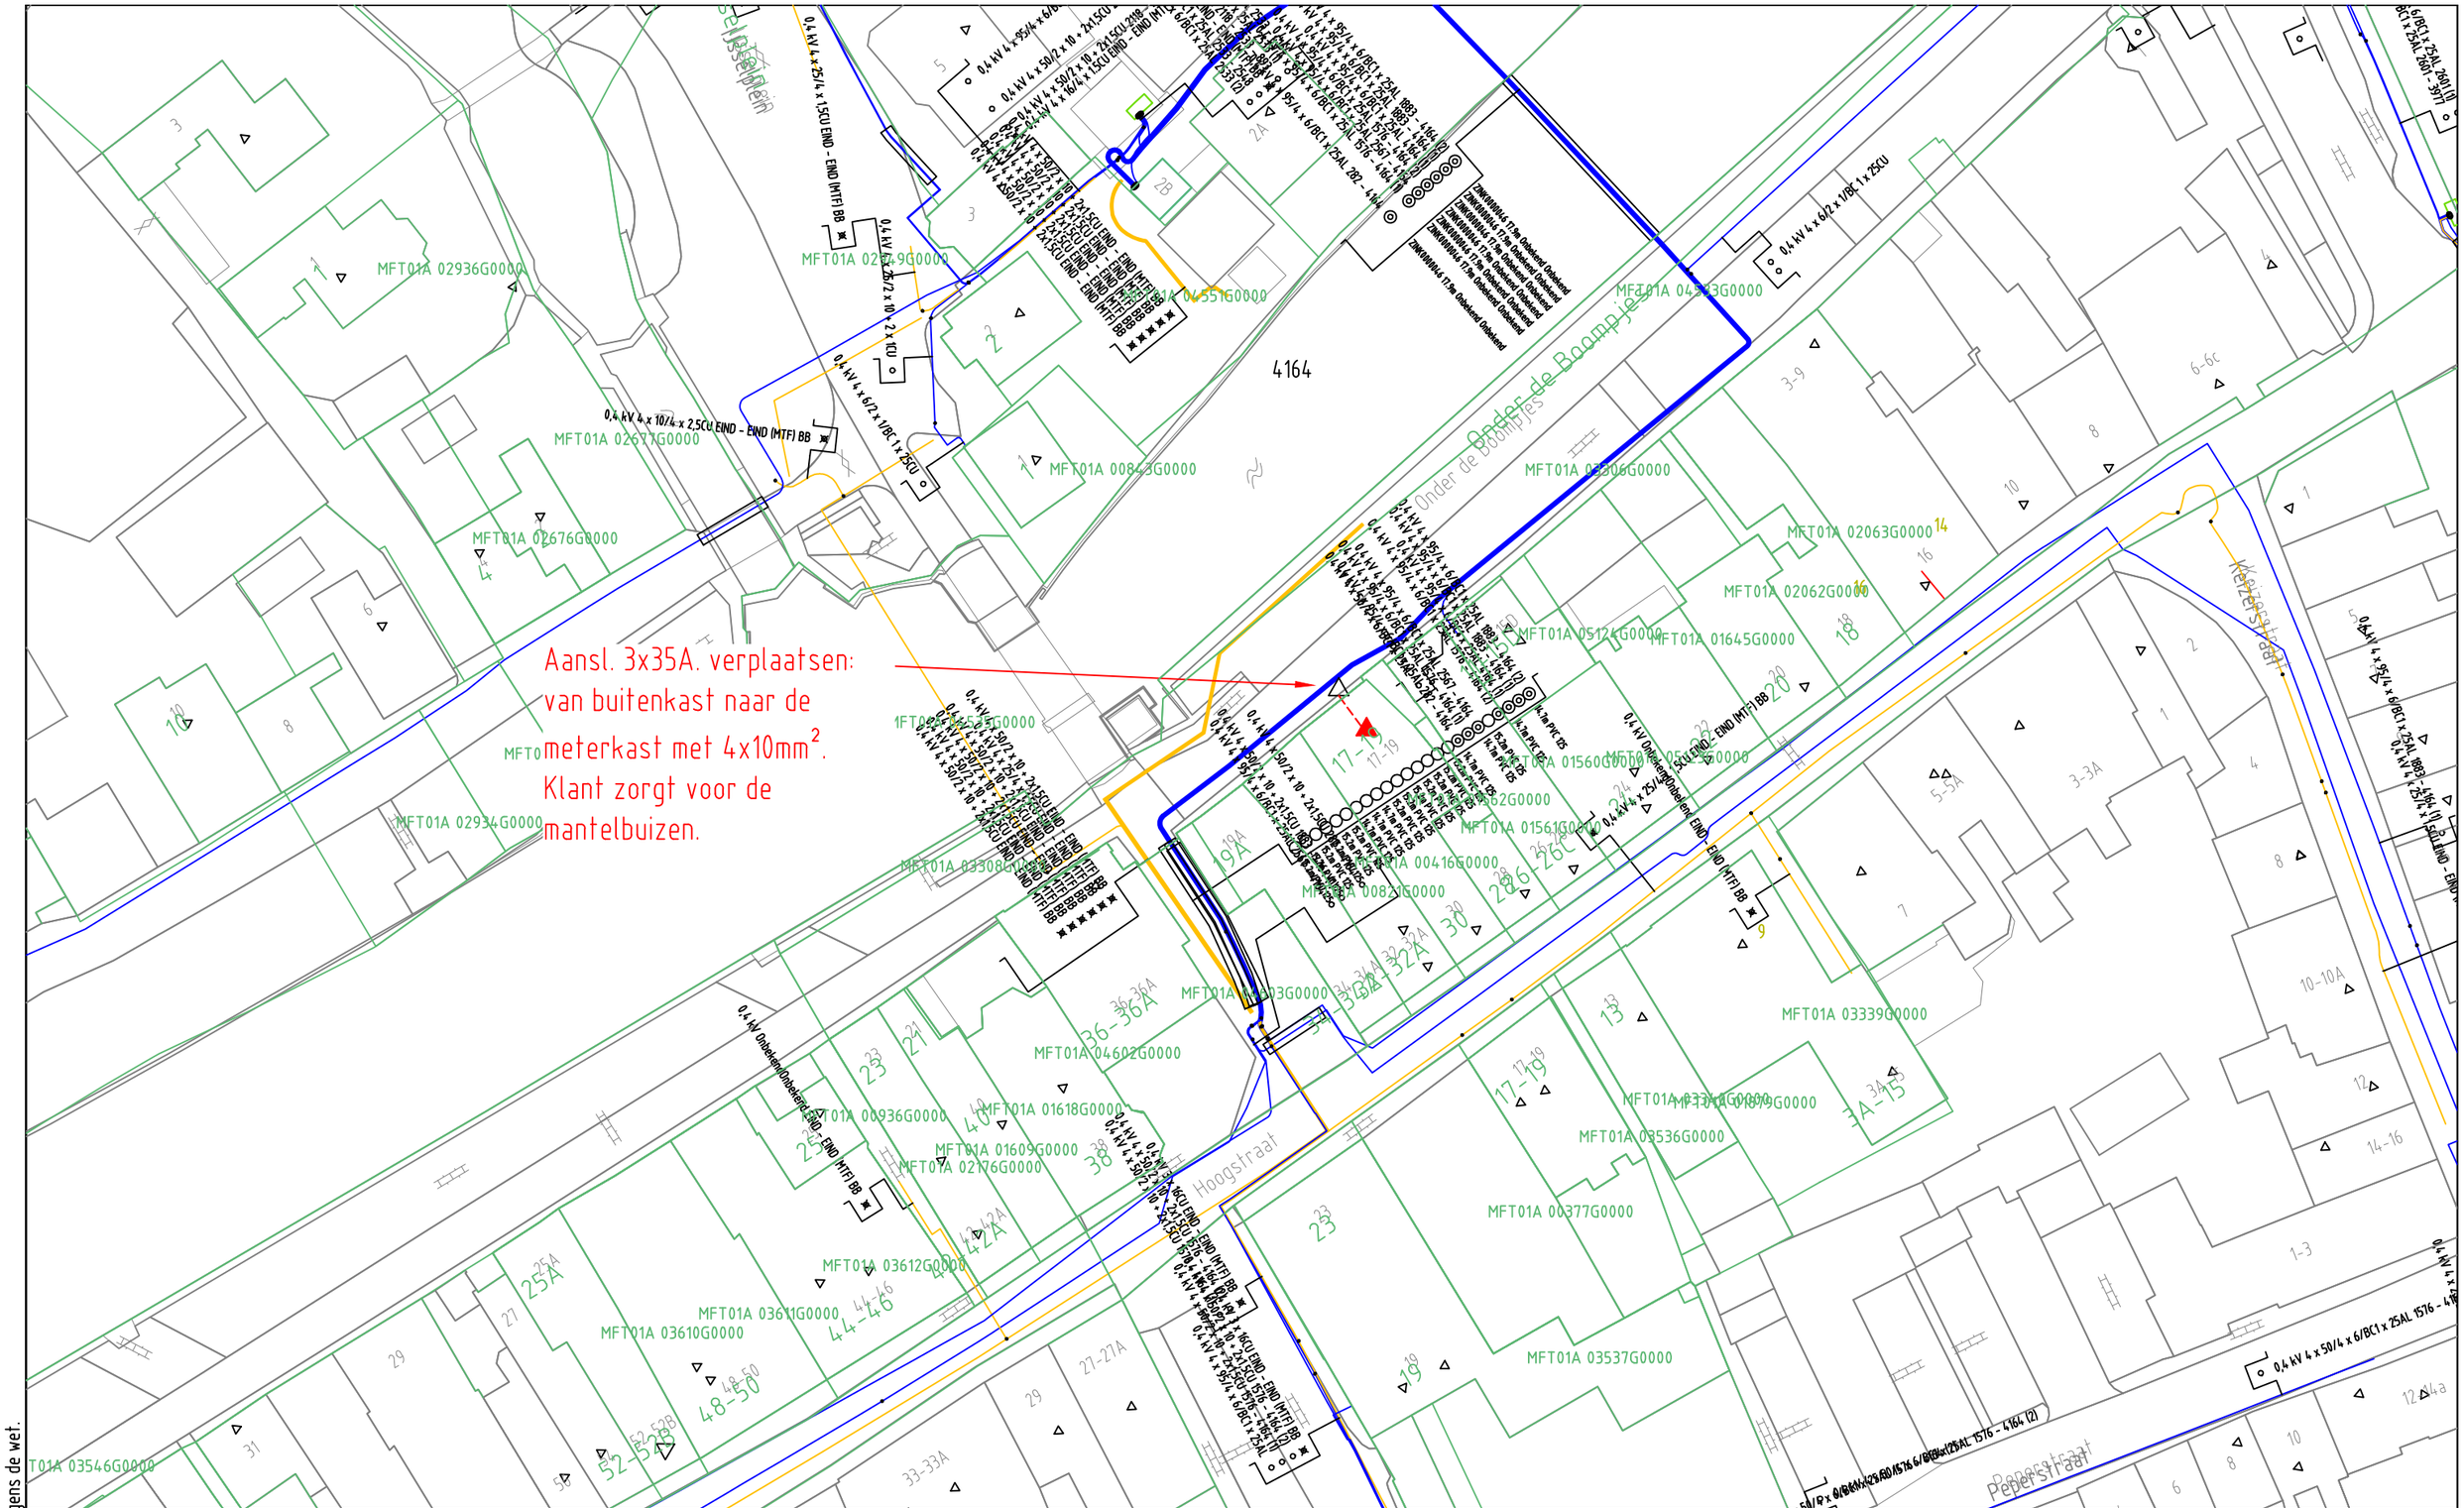

ELEKTRA NIEUW	LS-kast	Station	Leveringspunt	Laadpaal	OV mast
	Mast bovengronds	Mof	Bescherming	Abc Tekst	Zinkerbord
	Kabel nieuw	Kabel te rijzen	Kabel te rooien	Buiten Bedrijf	Kadaster
ELEKTRA BESTAAND	LS-kast	Station	Leveringspunt	OV mast	Mast bovengronds
	0,4 kV/OV	0,4 kV	OV	3 kV	6 kV
	23 kV	25 kV	50 kV	66 kV	150 kV
	Buiten Bedrijf	Telecom	Aardkabel	Gelijkspanning	

Opmerkingen/Tracélengte;

STEDIN

Formaat: A3
Schaal: 1:500
Volgend bladnr: n.v.t.

20180219 Trace Elektra
Onder de Boompjes 19 Montfoort
LS-PLAN
Detailontwerp/Vergunning E

Wijz: #0	Get: J. de Lorijn
Datum: 19-2-2018	Gec:
Project: 930000075578 KGK Aanvraag	
Ordernr: 50138547	
Documentnr: 20180219-0000-007	
Status: In bewerking	Bladnr: 007

Auteursrecht voorbehouden volgens de wet.