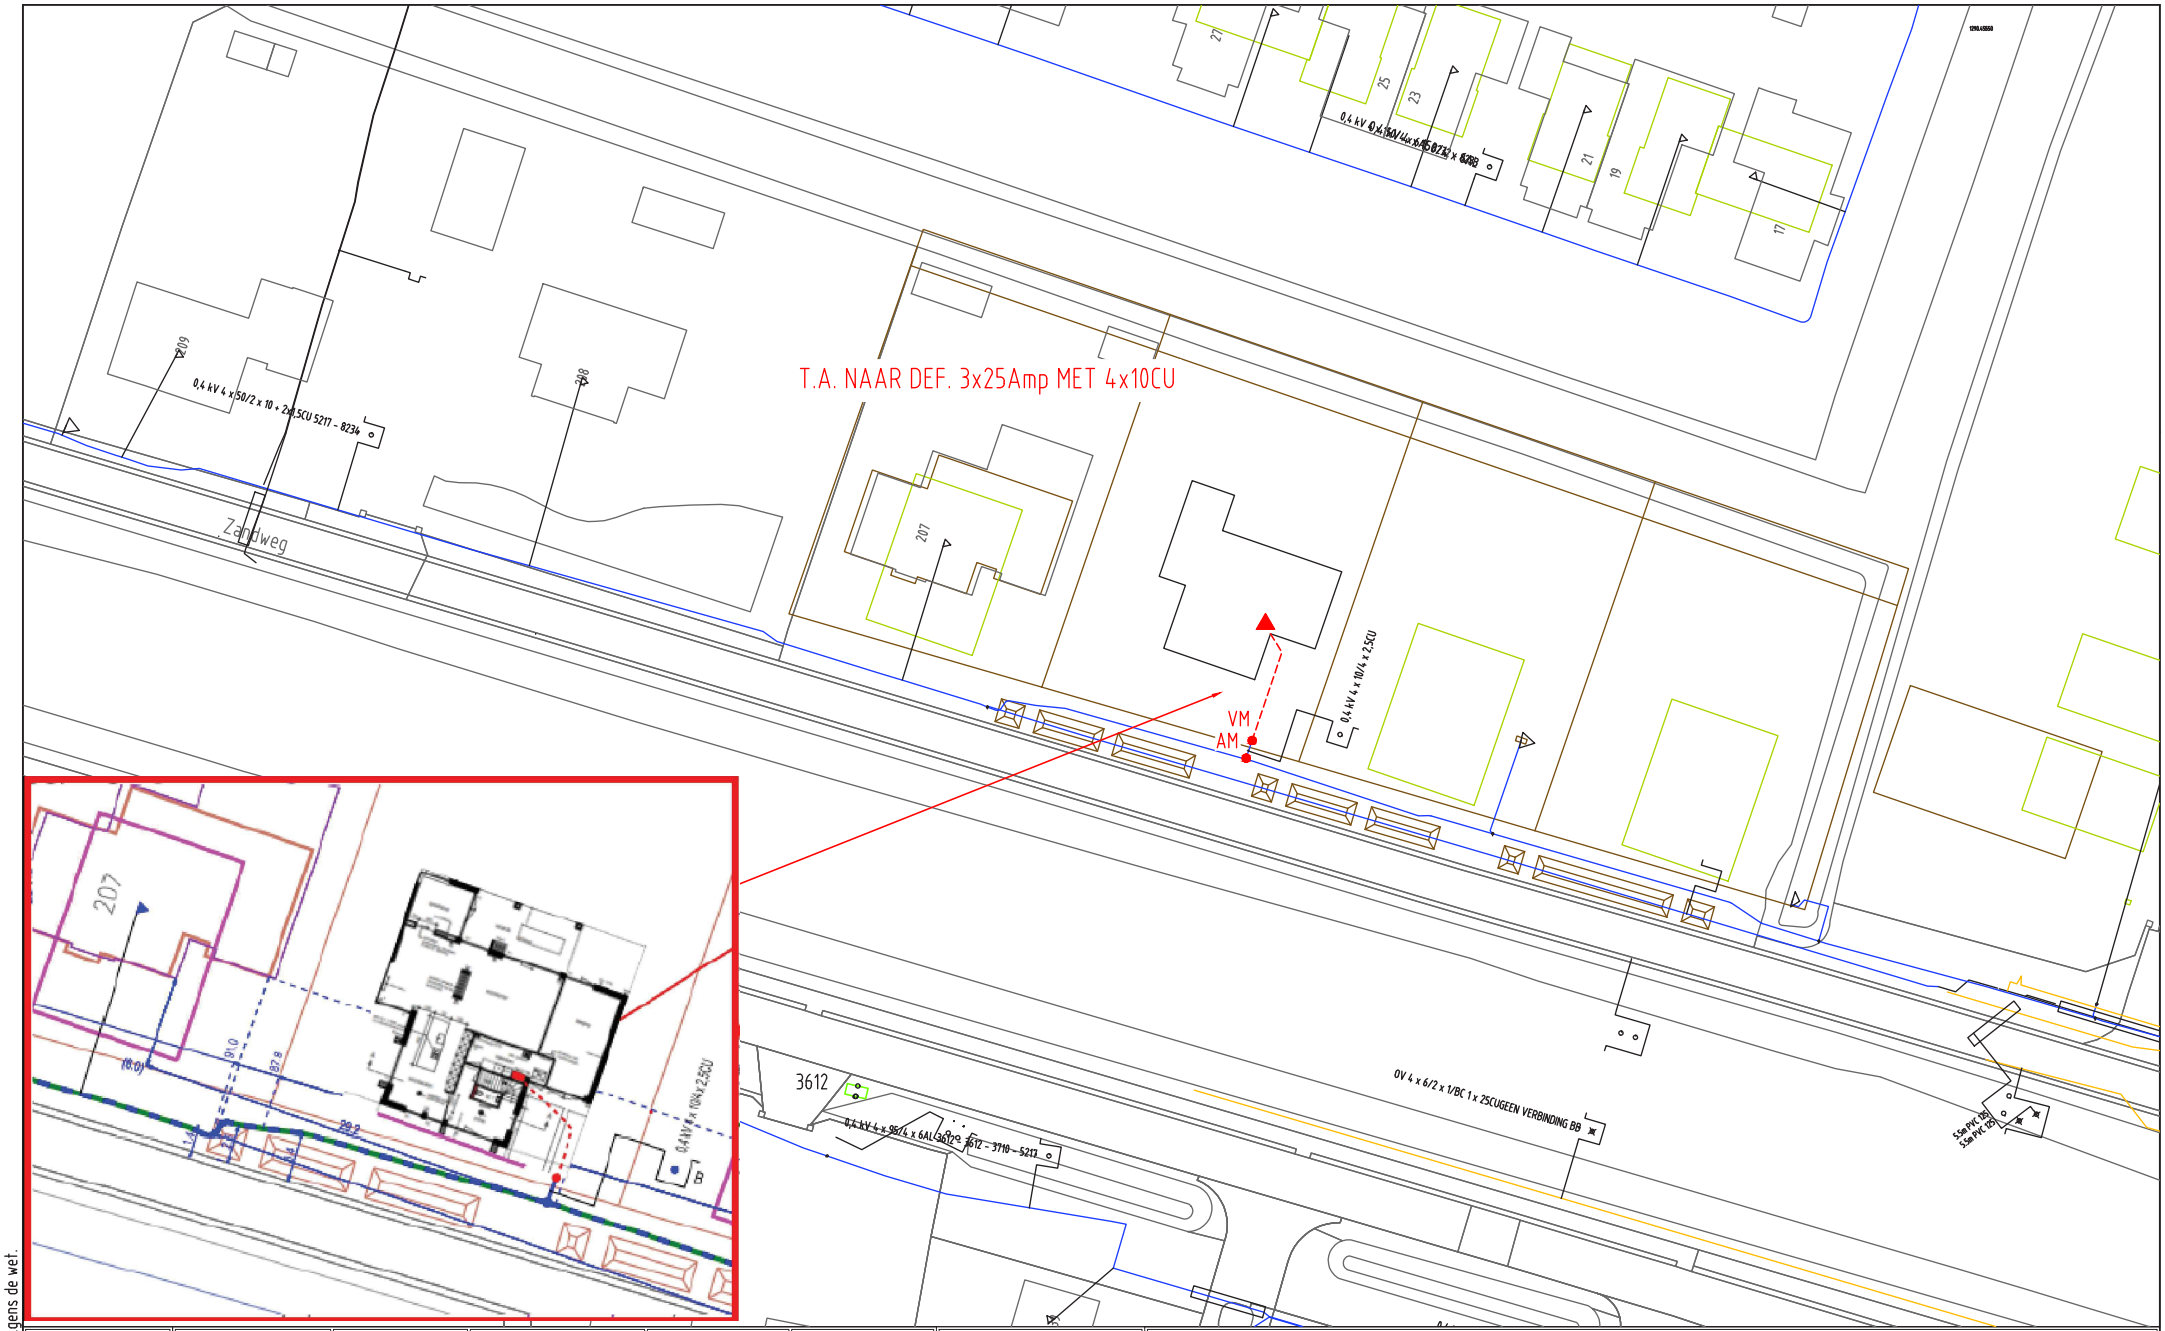

ELEKTRA NIEUW	LS-kast	Station	Leveringspunt	Laadpaal	OV mast	
	Mast bovengronds	Mof	Bescherming	Abc Tekst	Zinkerbord	
	Kabel nieuw	Kabel te rijzen	Kabel te rooien	Buiten Bedrijf	Kadaster	
ELEKTRA BESTAAND	LS-kast	Station	Leveringspunt	OV mast	Mast bovengronds	Mof	Bescherming
	0,4 kV/OV	0,4 kV	OV	3 kV	6 kV	10/13 kV	
	23 kV	25 kV	50 kV	66 kV	150 kV		
	Buiten Bedrijf	Telecom	Aardkabel	Gelijkspanning		

Opmerkingen/Tracélengte;

STEDIN

20180404 Trace Elektra
Zandweg 206 C De Meern

Detailontwerp/Vergunning E

Formaat: A3	
Schaal: 1:500	
Volgend bladnr:	
Wijz: #1	Get: CAD-Utrecht
Datum: 5-4-2018	Gec: M.S. Janssen
Project: 930000080765 K01 - 950000060298 - Zandweg 206 C , 3454 HE , DE MEE	
Ordernr: 50142604	
Documentnr: 20180404-0000-046	
Status: In bewerking	Bladnr: 046

Auteursrecht voorbehouden volgens de wet.